


舗装工平面図

S=1:500

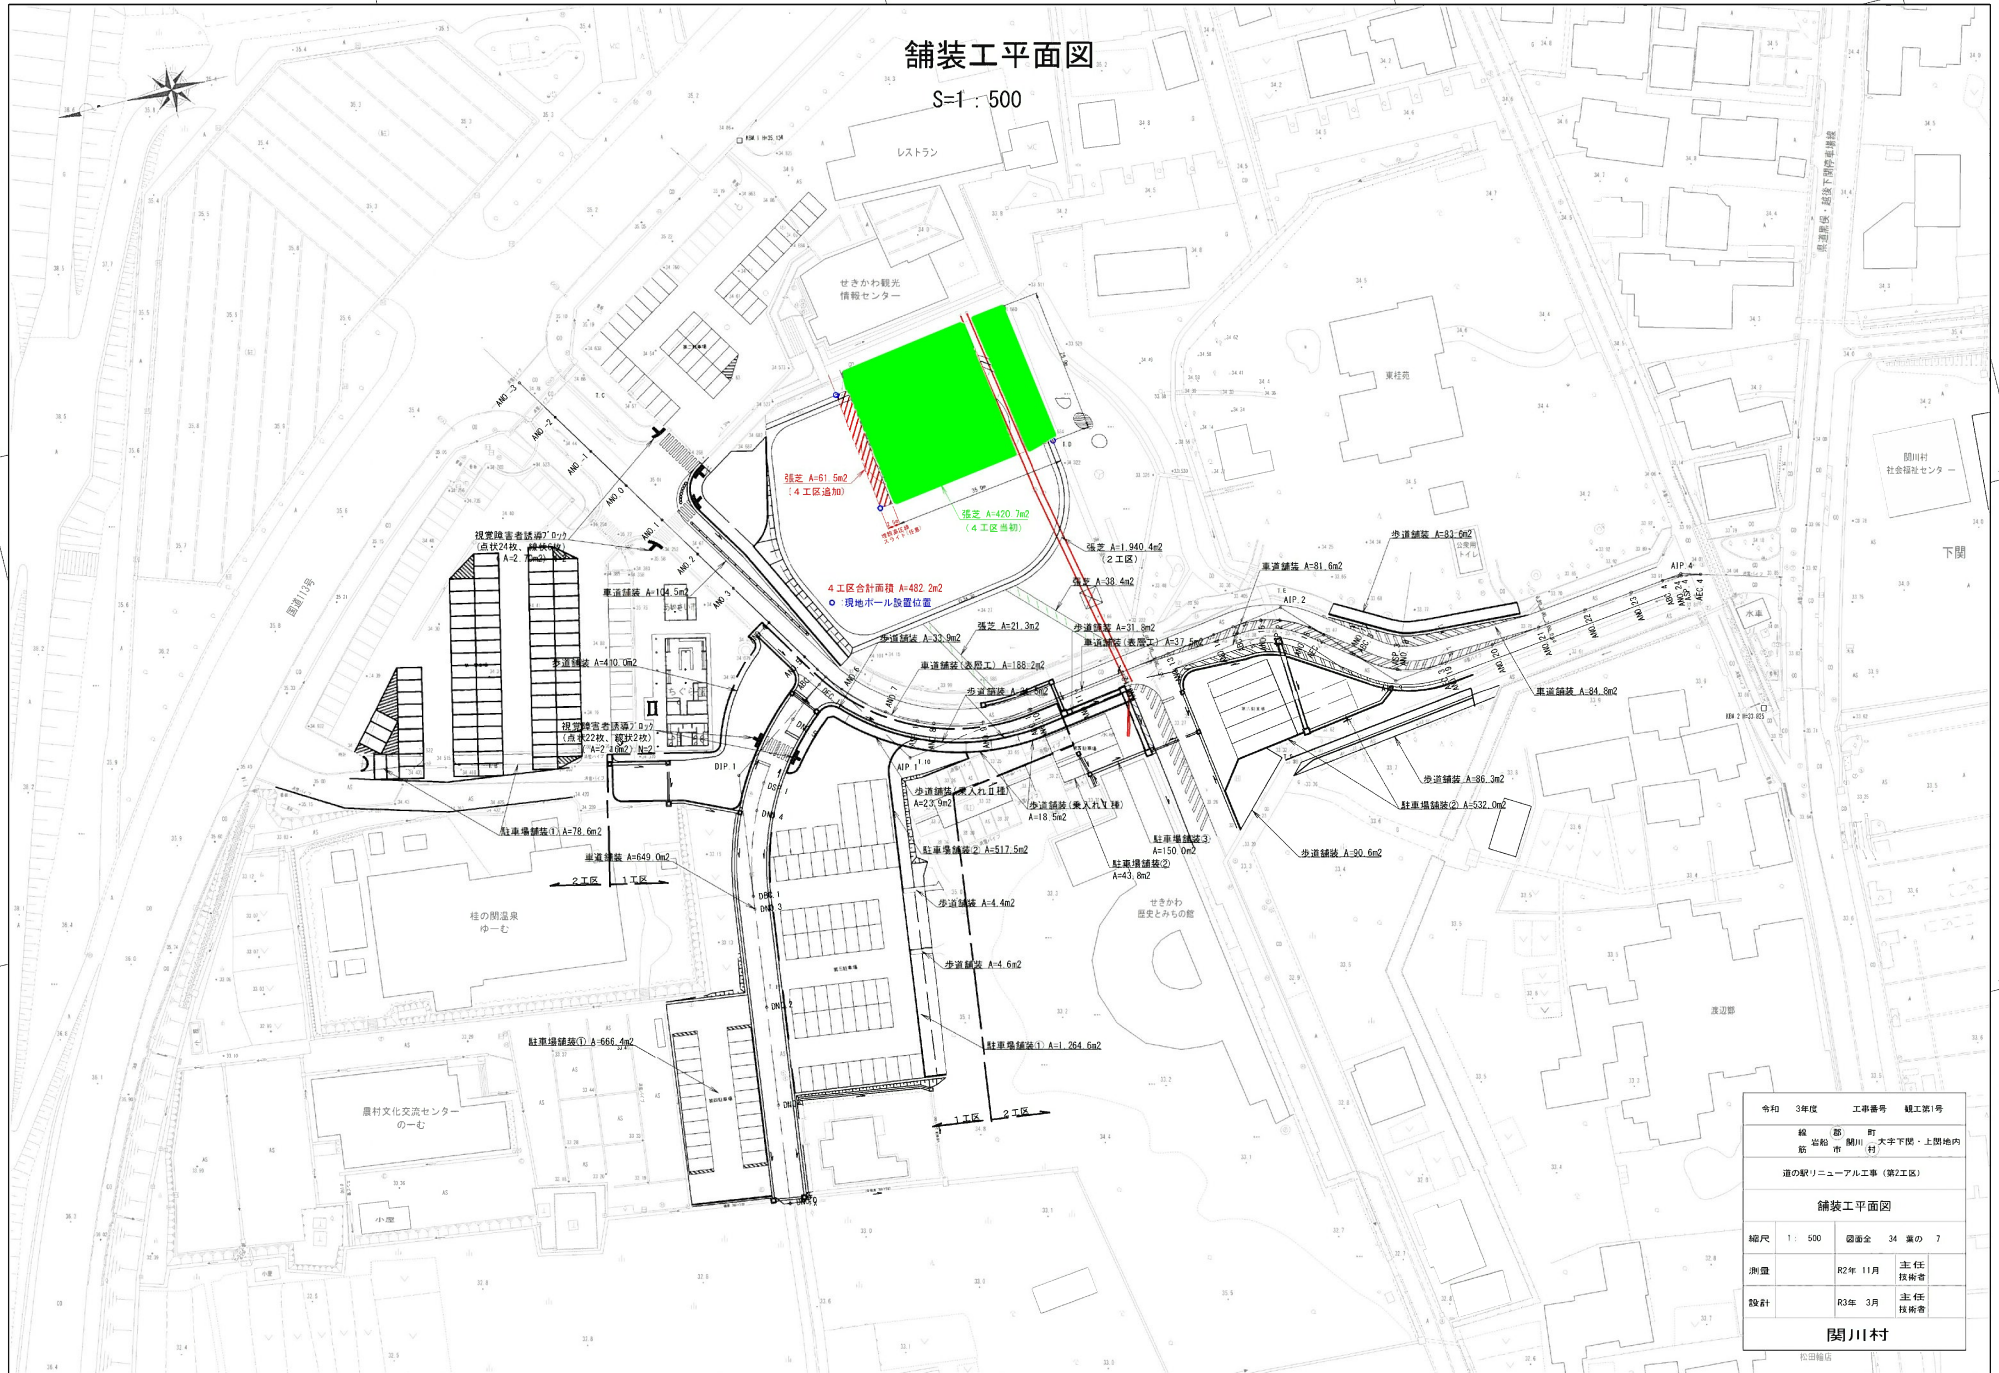

令和 3年度	工事番号	竣工第1号
線 (部) 町	岩船 関川 大字下段・上段地内	
筋 市 村		
道の駅リニューアル工事 (第2工区)		
舗装工平面図		
縮尺	1:500	図面全 34 葉の 7
測量	R2年 11月	主任 技師
設計	R3年 3月	主任 技師
関川村		
松田福信		