



林単委第3号 林道蛇喰・中東線測量設計業務委託

岩船郡関川村大字中東 地内


平面図
S=1:250

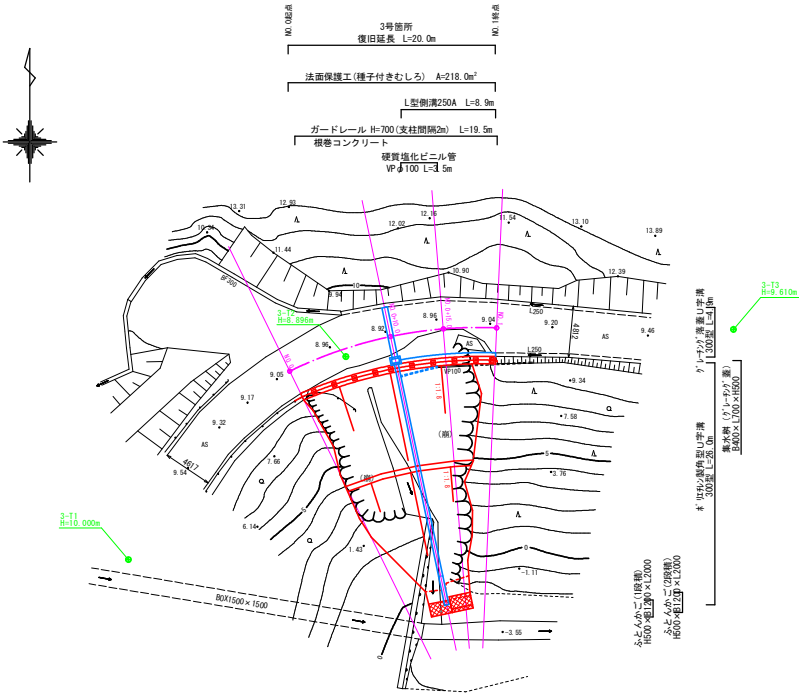

縦断面図
V=1:100
H=1:250

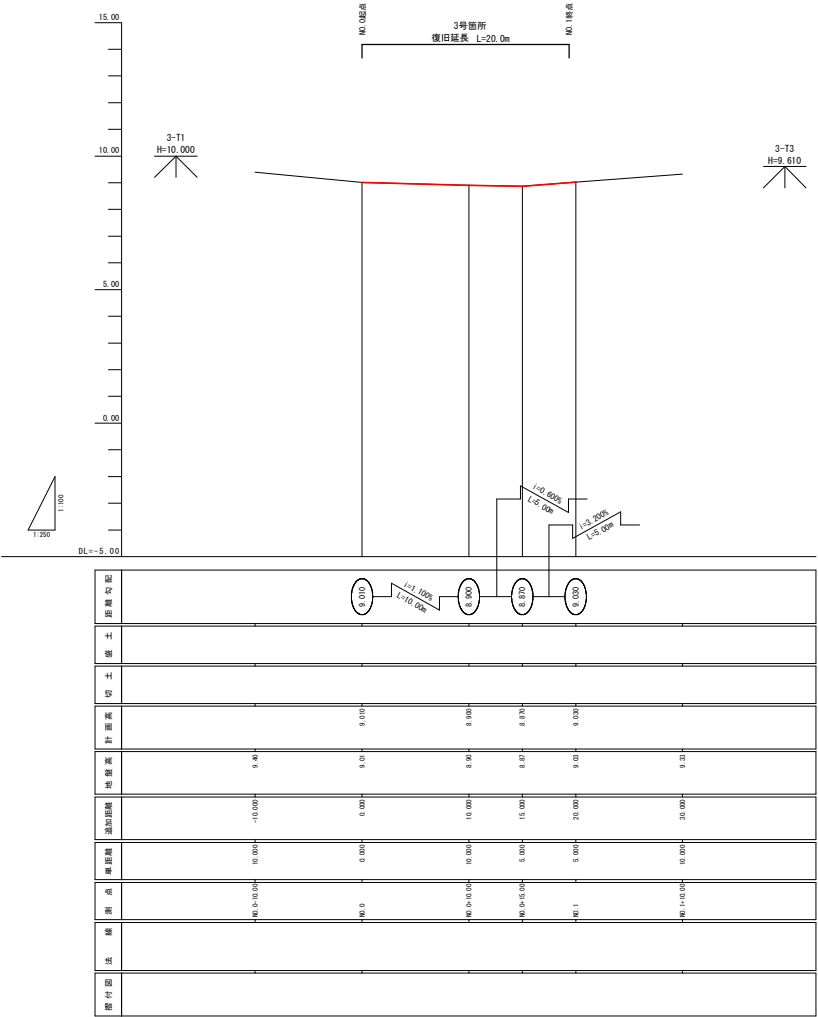


標準断面図
S=1:100

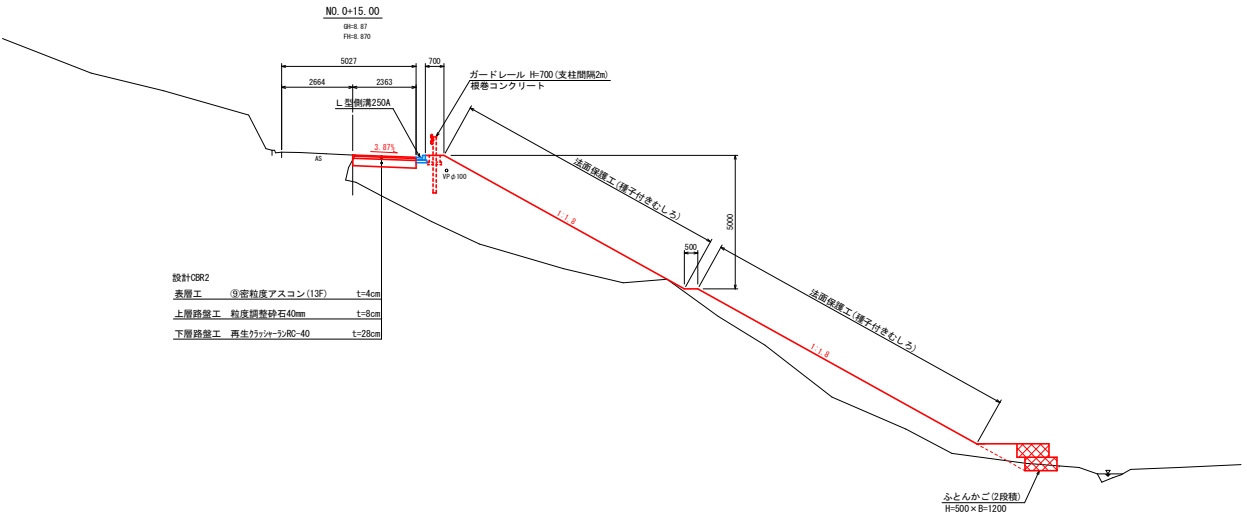

3号箇所

路線名	蛇喰・中東線	事業名	林道施設災害復旧事業
林道区分	その他	2級	設計速度 20km/h
年度	令和6年度	施工主体	関川村
名称	平面・縦断・標準断面図	図面NO	/
施工地	新潟県岩船郡関川村大字中東地内	縮尺	図示

林単委第3号 林道蛇喰・中東線測量設計業務委託
岩船郡関川村大字中東 地内

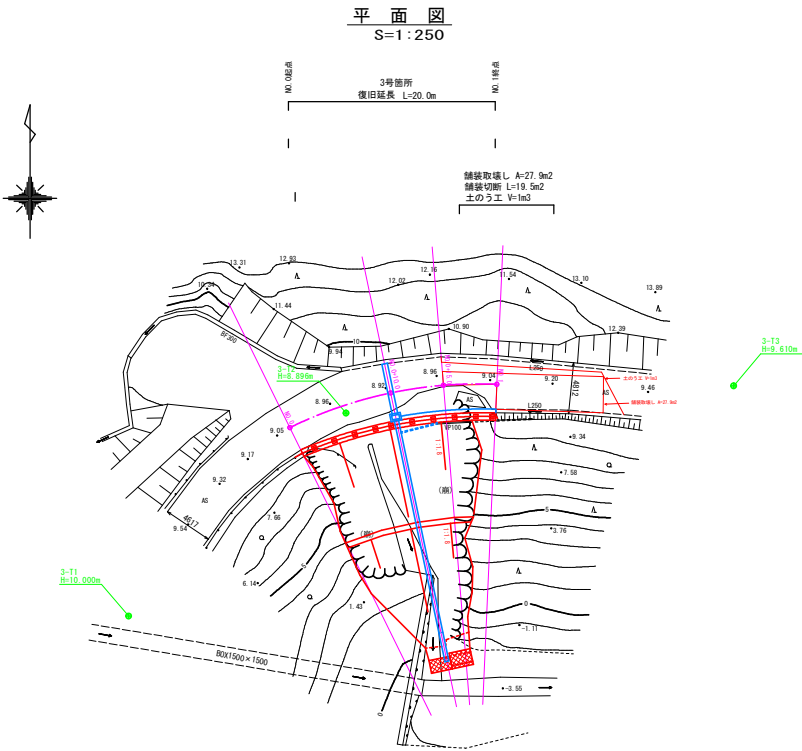

3号箇所

路線名	蛇喰・中東線	事業名	林道施設災害復旧事業
林道区分	その他	2級	設計速度 20km/h
年度	令和6年度	施工主体	関川村
名称	仮設	図面NO	/
施工地	新潟県岩船郡関川村大字中東地内	縮尺	図示