



林工第2号 林道蛇喰・中東線2号箇所復旧工事

岩船郡関川村大字中東 地内


平面図
S=1:250

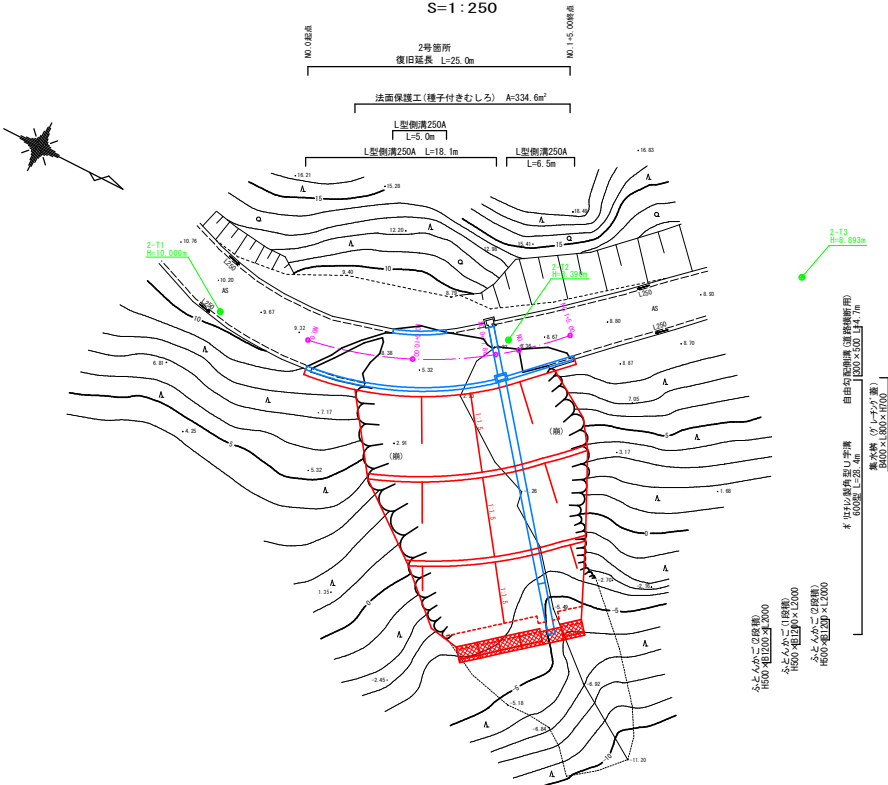


標準断面図
S=1:100

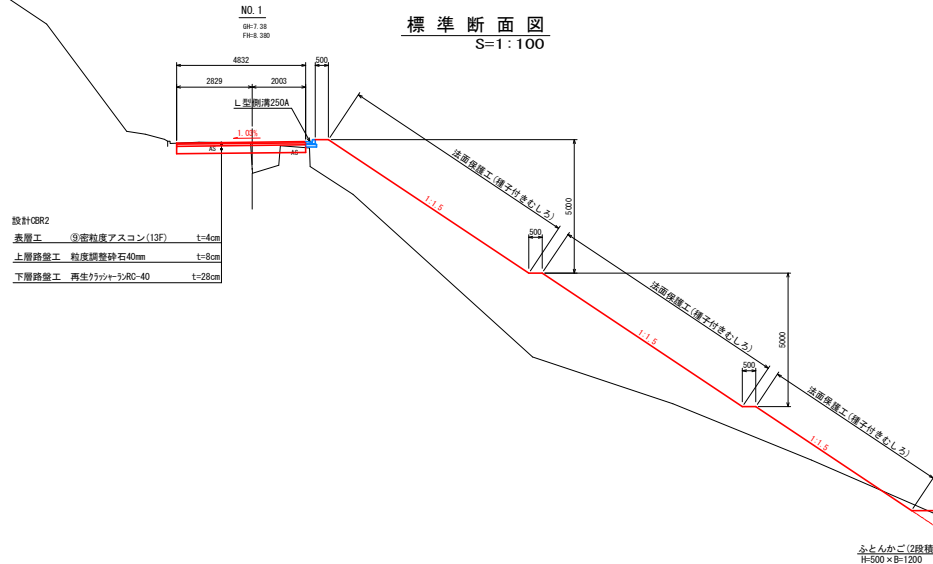

縦断面図
V=1:100
H=1:250

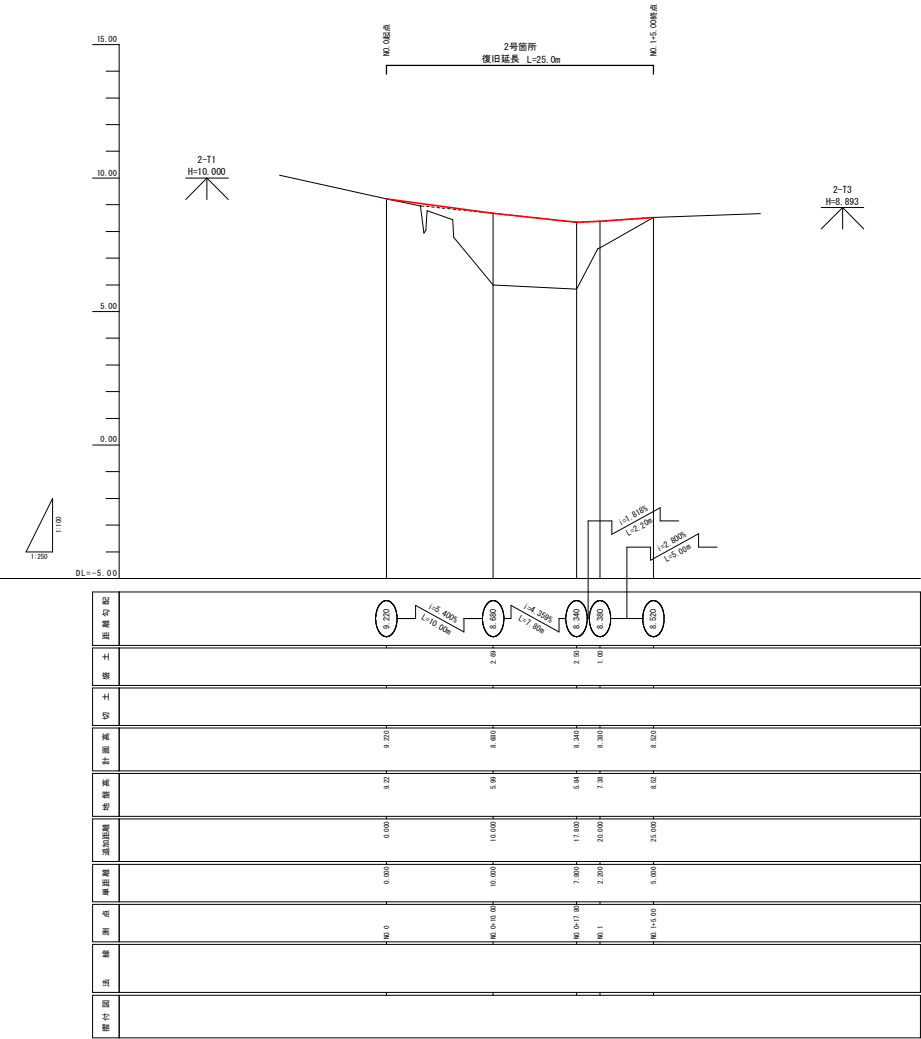


2号箇所			
路線名	蛇喰・中東線	事業名	林道施設復旧事業
林道区分	その他	2級	設計速度 20km/h
年度	令和6年度	施工主体	関川村
名称	平面・縦断・標準断面図	図面NO	/
施工地	新潟県岩船郡関川村大字中東地内	縮尺	図示

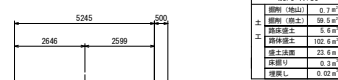


NO. 0+17.80		
土 工	掘削(地山)	0.7 m ³
	掘削(腐土)	59.5 m ³
	路床盛土	5.6 m ³
	路体盛土	102.6 m ³
	盛土法面	23.6 m ³
	床掘り	0.3 m ³
	埋戻し	0.02 m ³




NO. 1+5.00		
土 工	掘削(原土)	—
	掘削(地山)	—
	路体盛土	—
	路体盛土	—
	盛土法面	—
	床張り	—
増築し		—

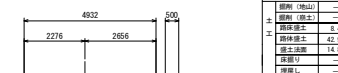

NO. 0+10.00		
土 工	掘削 (地山)	—
	掘削 (腐土)	—
	路床盛土	8
	路体盛土	42
	盛土法面	14
	床面号	—

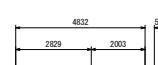

NO. 1		
土 工	掘削(地山)	1.
	掘削(腐土)	42.
	路床盛土	4.
	路体盛土	74.
	盛土法面	23.
	床掘り	0.

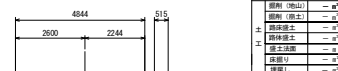


NO. 0		
土 工	掘削(地山)	- m ³
	掘削(原土)	- m ³
	路床盛土	- m ³
	路床盛土	- m ³
	盛土法面	- m
	床掘り	- m ³

路線名	蛇喰・中東線	事業名	林道施設復旧事業
林道区分	その他	2線	設計速度 20km/h
年度	令和6年度	施工主体	関川村
名称	横断面図	図面NO	/
施工地	新潟県岩船郡関川大字中東地内	縮尺	1:100

林工第2号 林道蛇喰・中束線2号箇所復旧工事
岩船郡関川村大字中束 地内

舗装工、構造物撤去工
S=1:200

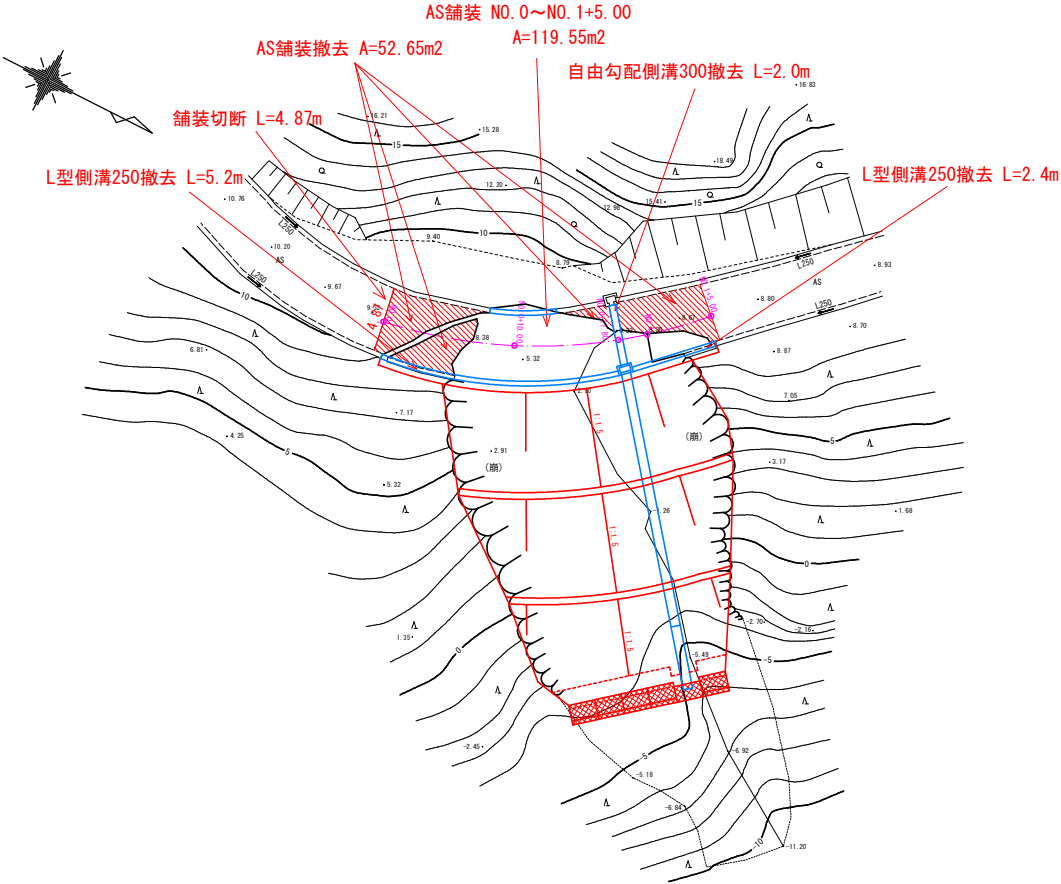


2号箇所

路線名	蛇喰・中束線	事業名	林道施設復旧事業
林道区分	その他	2級	設計速度 20km/h
年度	令和6年度	施工主体	関川村
名称	平面・縦断・標準断面図	図面NO	/
施工地	新潟県岩船郡関川村大字中束地内	縮尺	図示

林単委第2号 林道蛇喰・中束線2号箇所復旧工事
岩船郡関川村大字中束 地内

仮設工
S=1:200

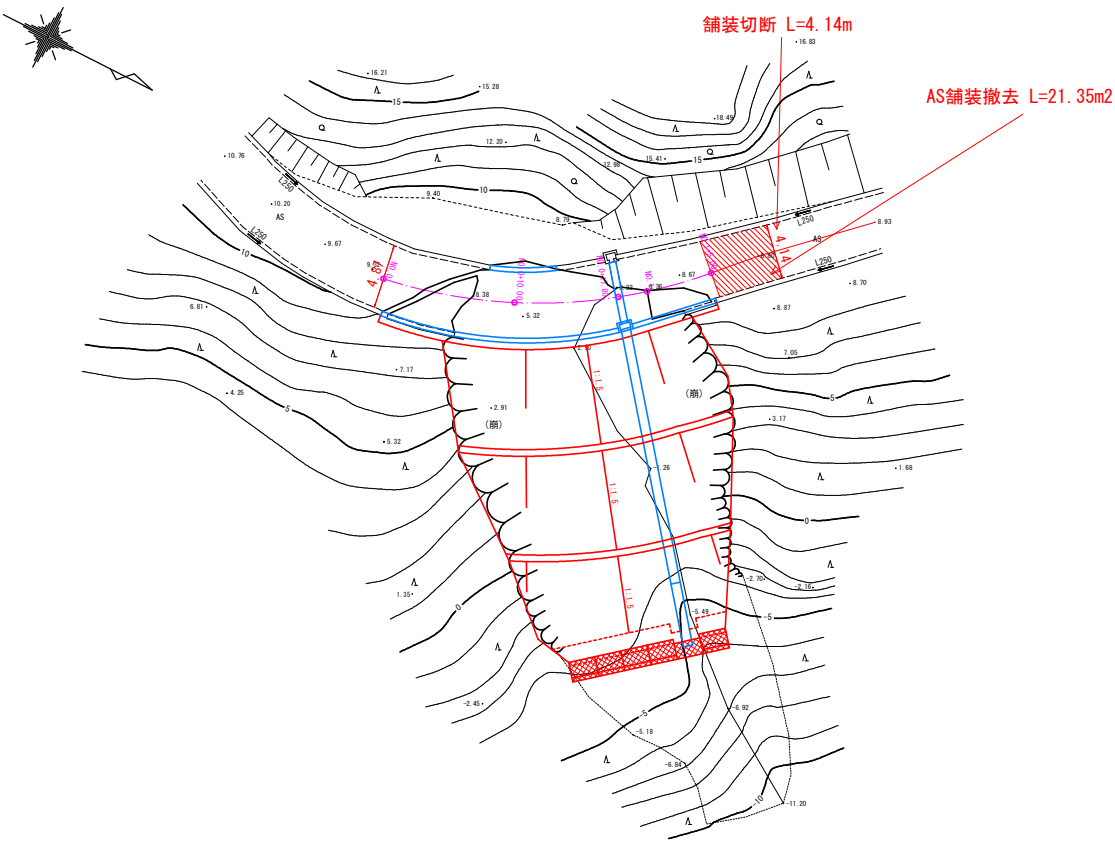

2号箇所

路線名	蛇喰・中束線	事業名	林道施設復旧事業	
林道区分	その他	2級	設計速度	20km/h
年度	令和6年度	施工主体	関川村	
名称	平面・縦断・標準断面図	図面NO	/	
施工地	新潟県岩船郡関川村大字中束地内	縮尺	図示	