



天神平上堤 水路工計画図 縮尺図示


縦断面図
S=1:50

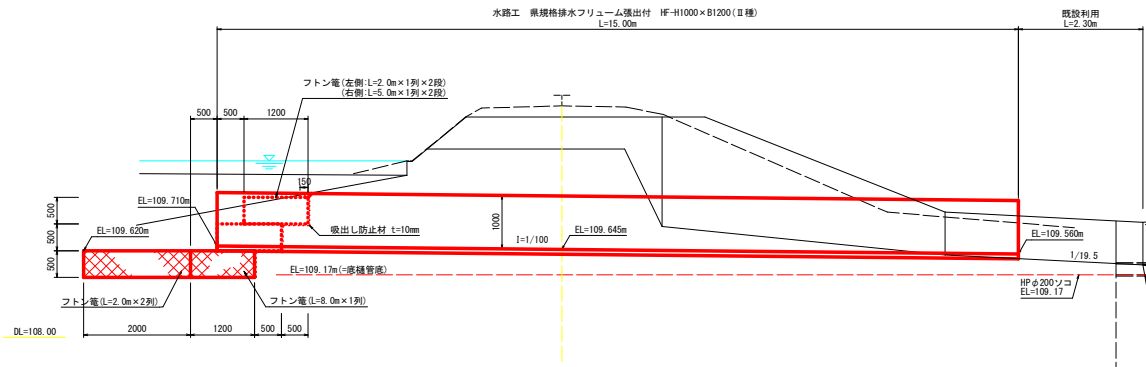


標準断面図
S=1:100

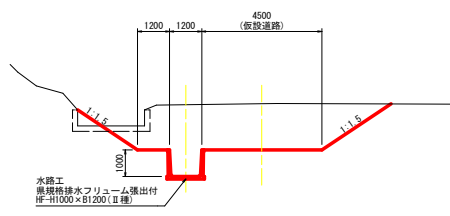


①-①断面図
S=1:50

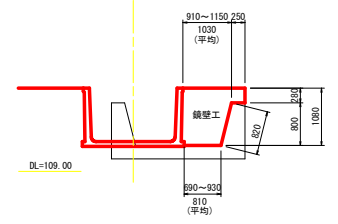


平面図
S=1:50

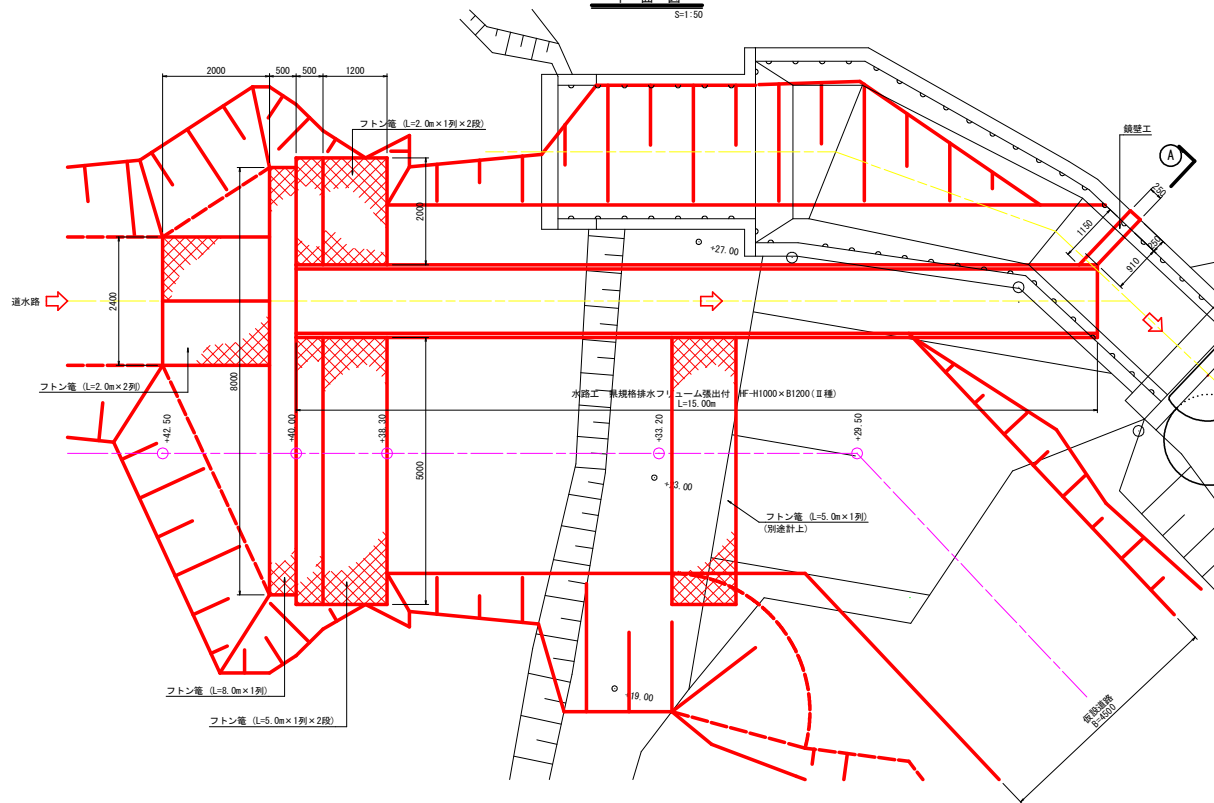

②-②断面図
S=1:100

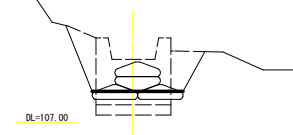

③-③断面図
S=1:100

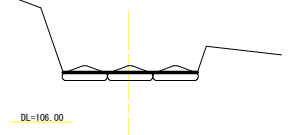

MEMO
フリューム底面での地盤支持力は $qa \geq 18.5kN/m^2$ であることを確認する。

測量者		設計者	
審査者	所長	課長	課員
事業名		地区名	年度
天神平上堤 水路工計画図		大字町	
図面名称	縮尺図示		4
	計画 全計 年費 課費 変更1 変更2 出来型		