# 計画配管平面図　S=1：200

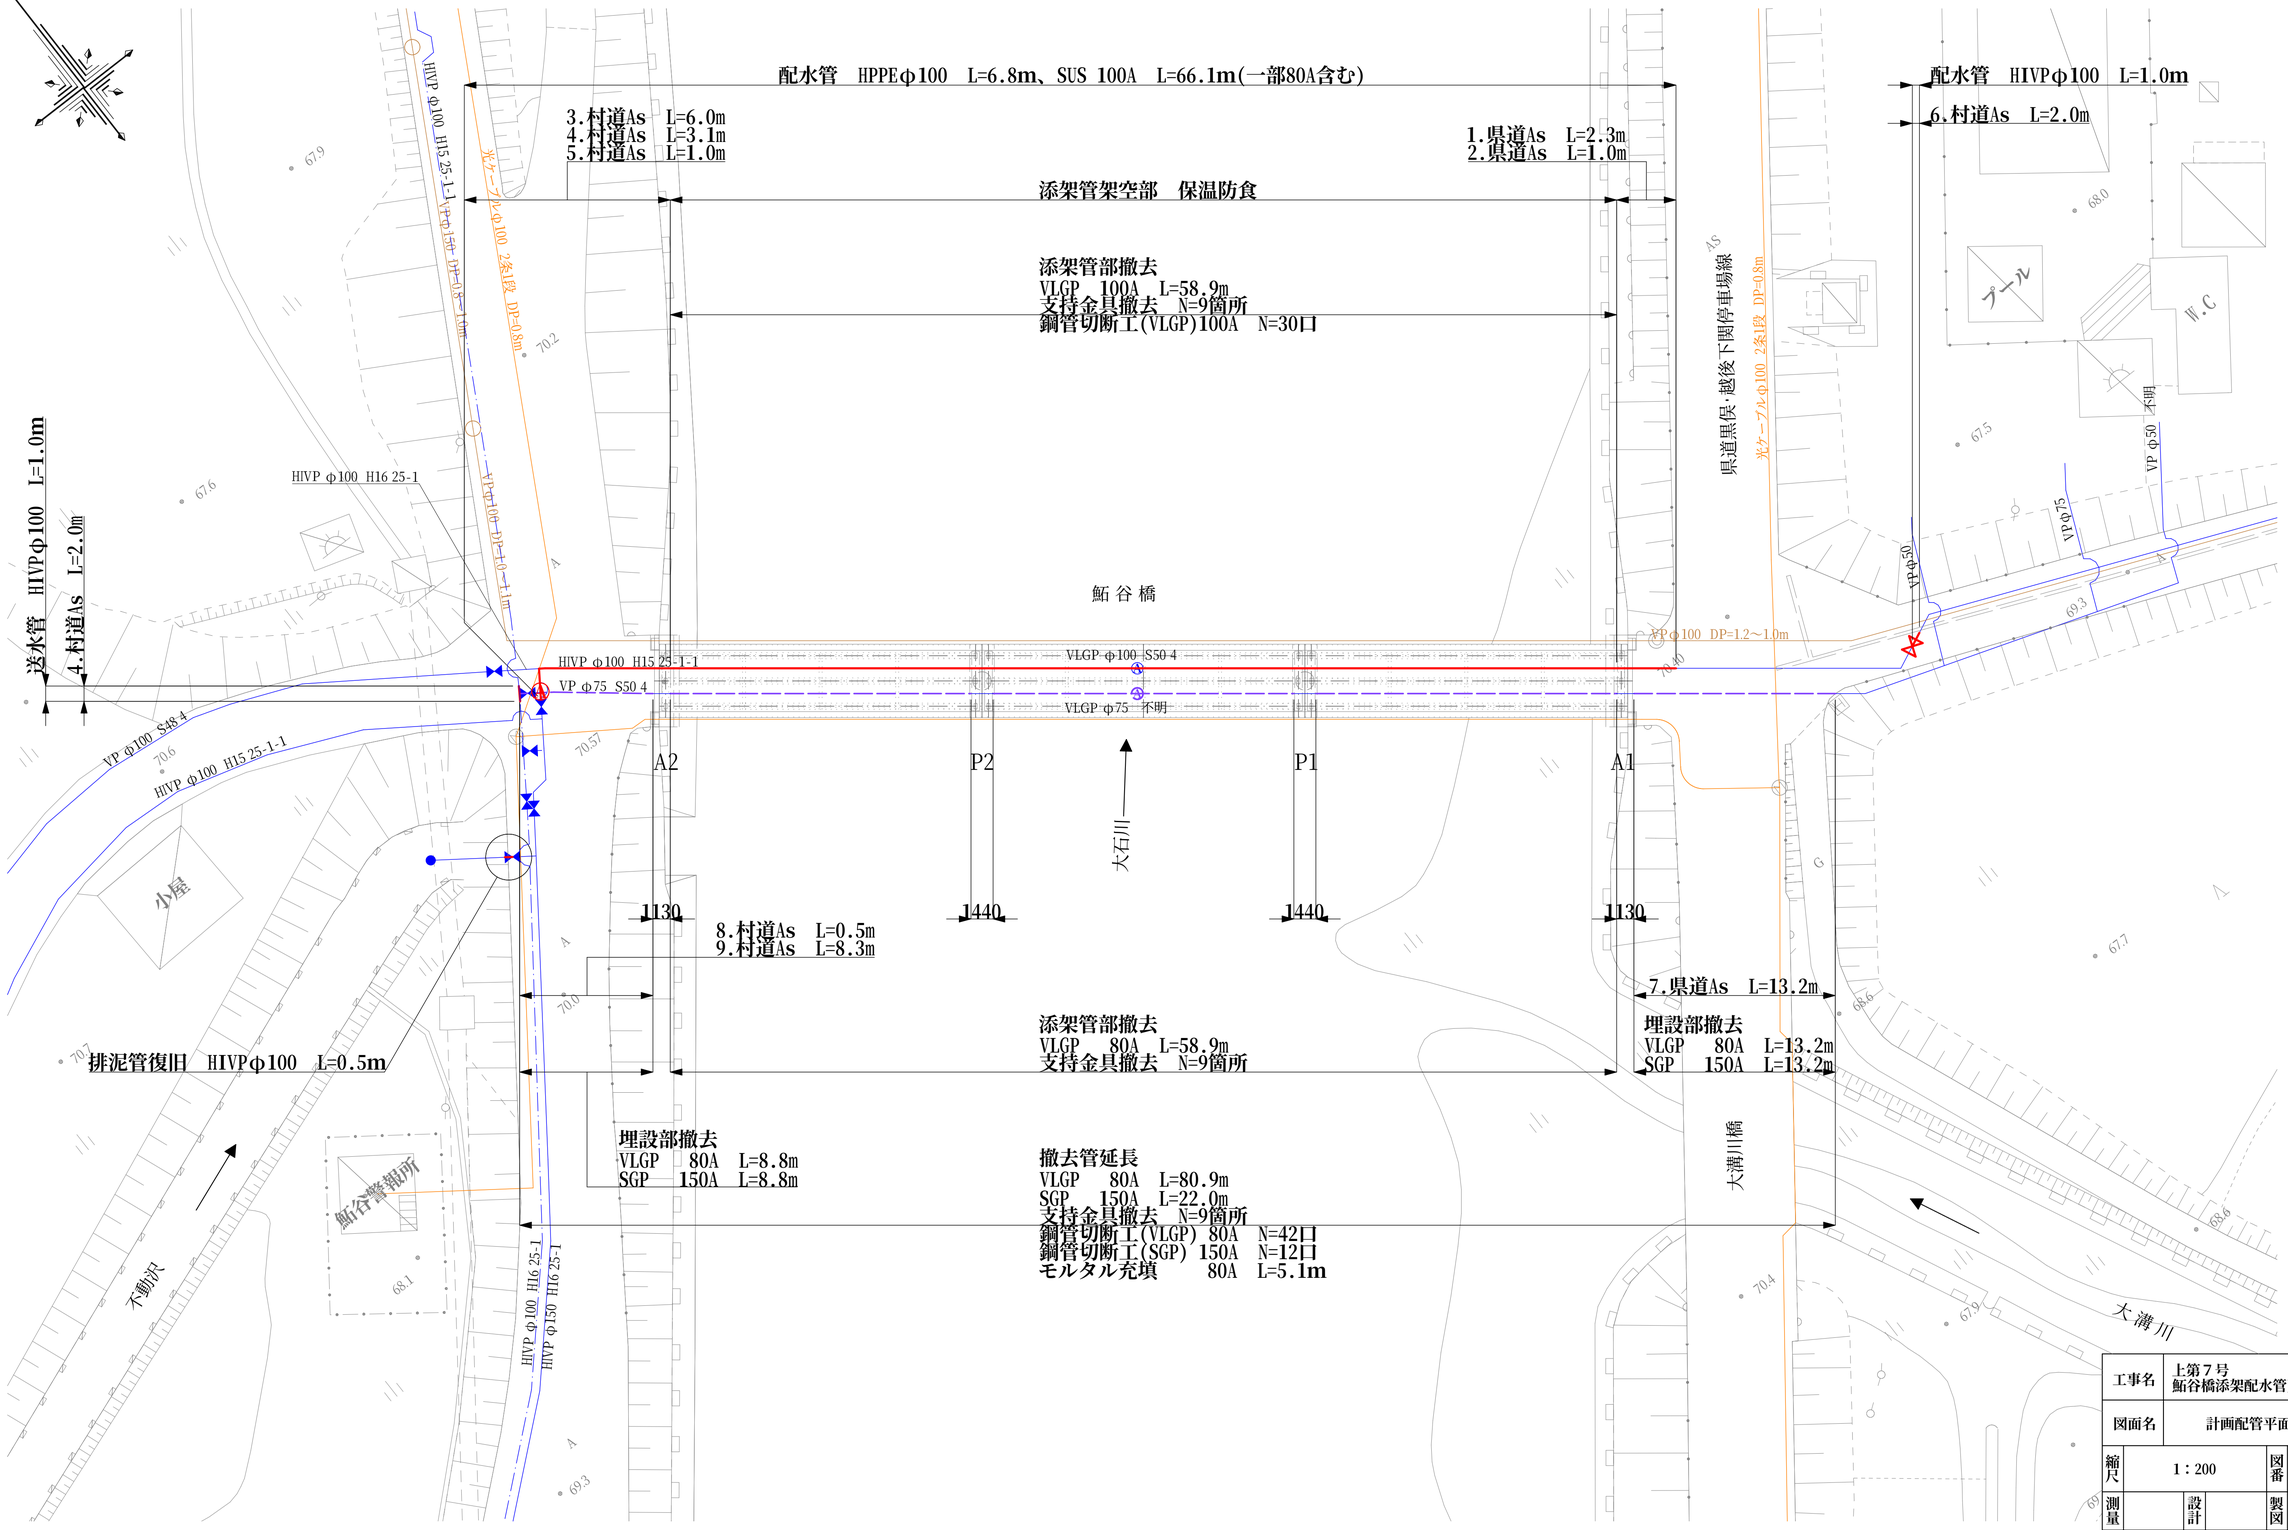


・既設100A撤去：橋台及び橋桁端部の貫通管は、前後切断して新設管 80Aを配管する。
・既設 80A撤去：橋台及び橋桁端部の貫通管は、前後切断してモルタル充填とする。

| | | | | | |
|---|---|---|---|---|---|
| 工事名 | 上第７号<br>鮎谷橋添架配水管更新工事 | | | | |
| 図面名 | 計画配管平面図 | | | | |
| 縮尺 | 1：200 | | 図番 | 2/11 | |
| 測量 | | 設計 | | 製図 | |
| 令和　年　月　日 | | | | | |
| 関　川　村 | | | | | |