


資料 9 - 1

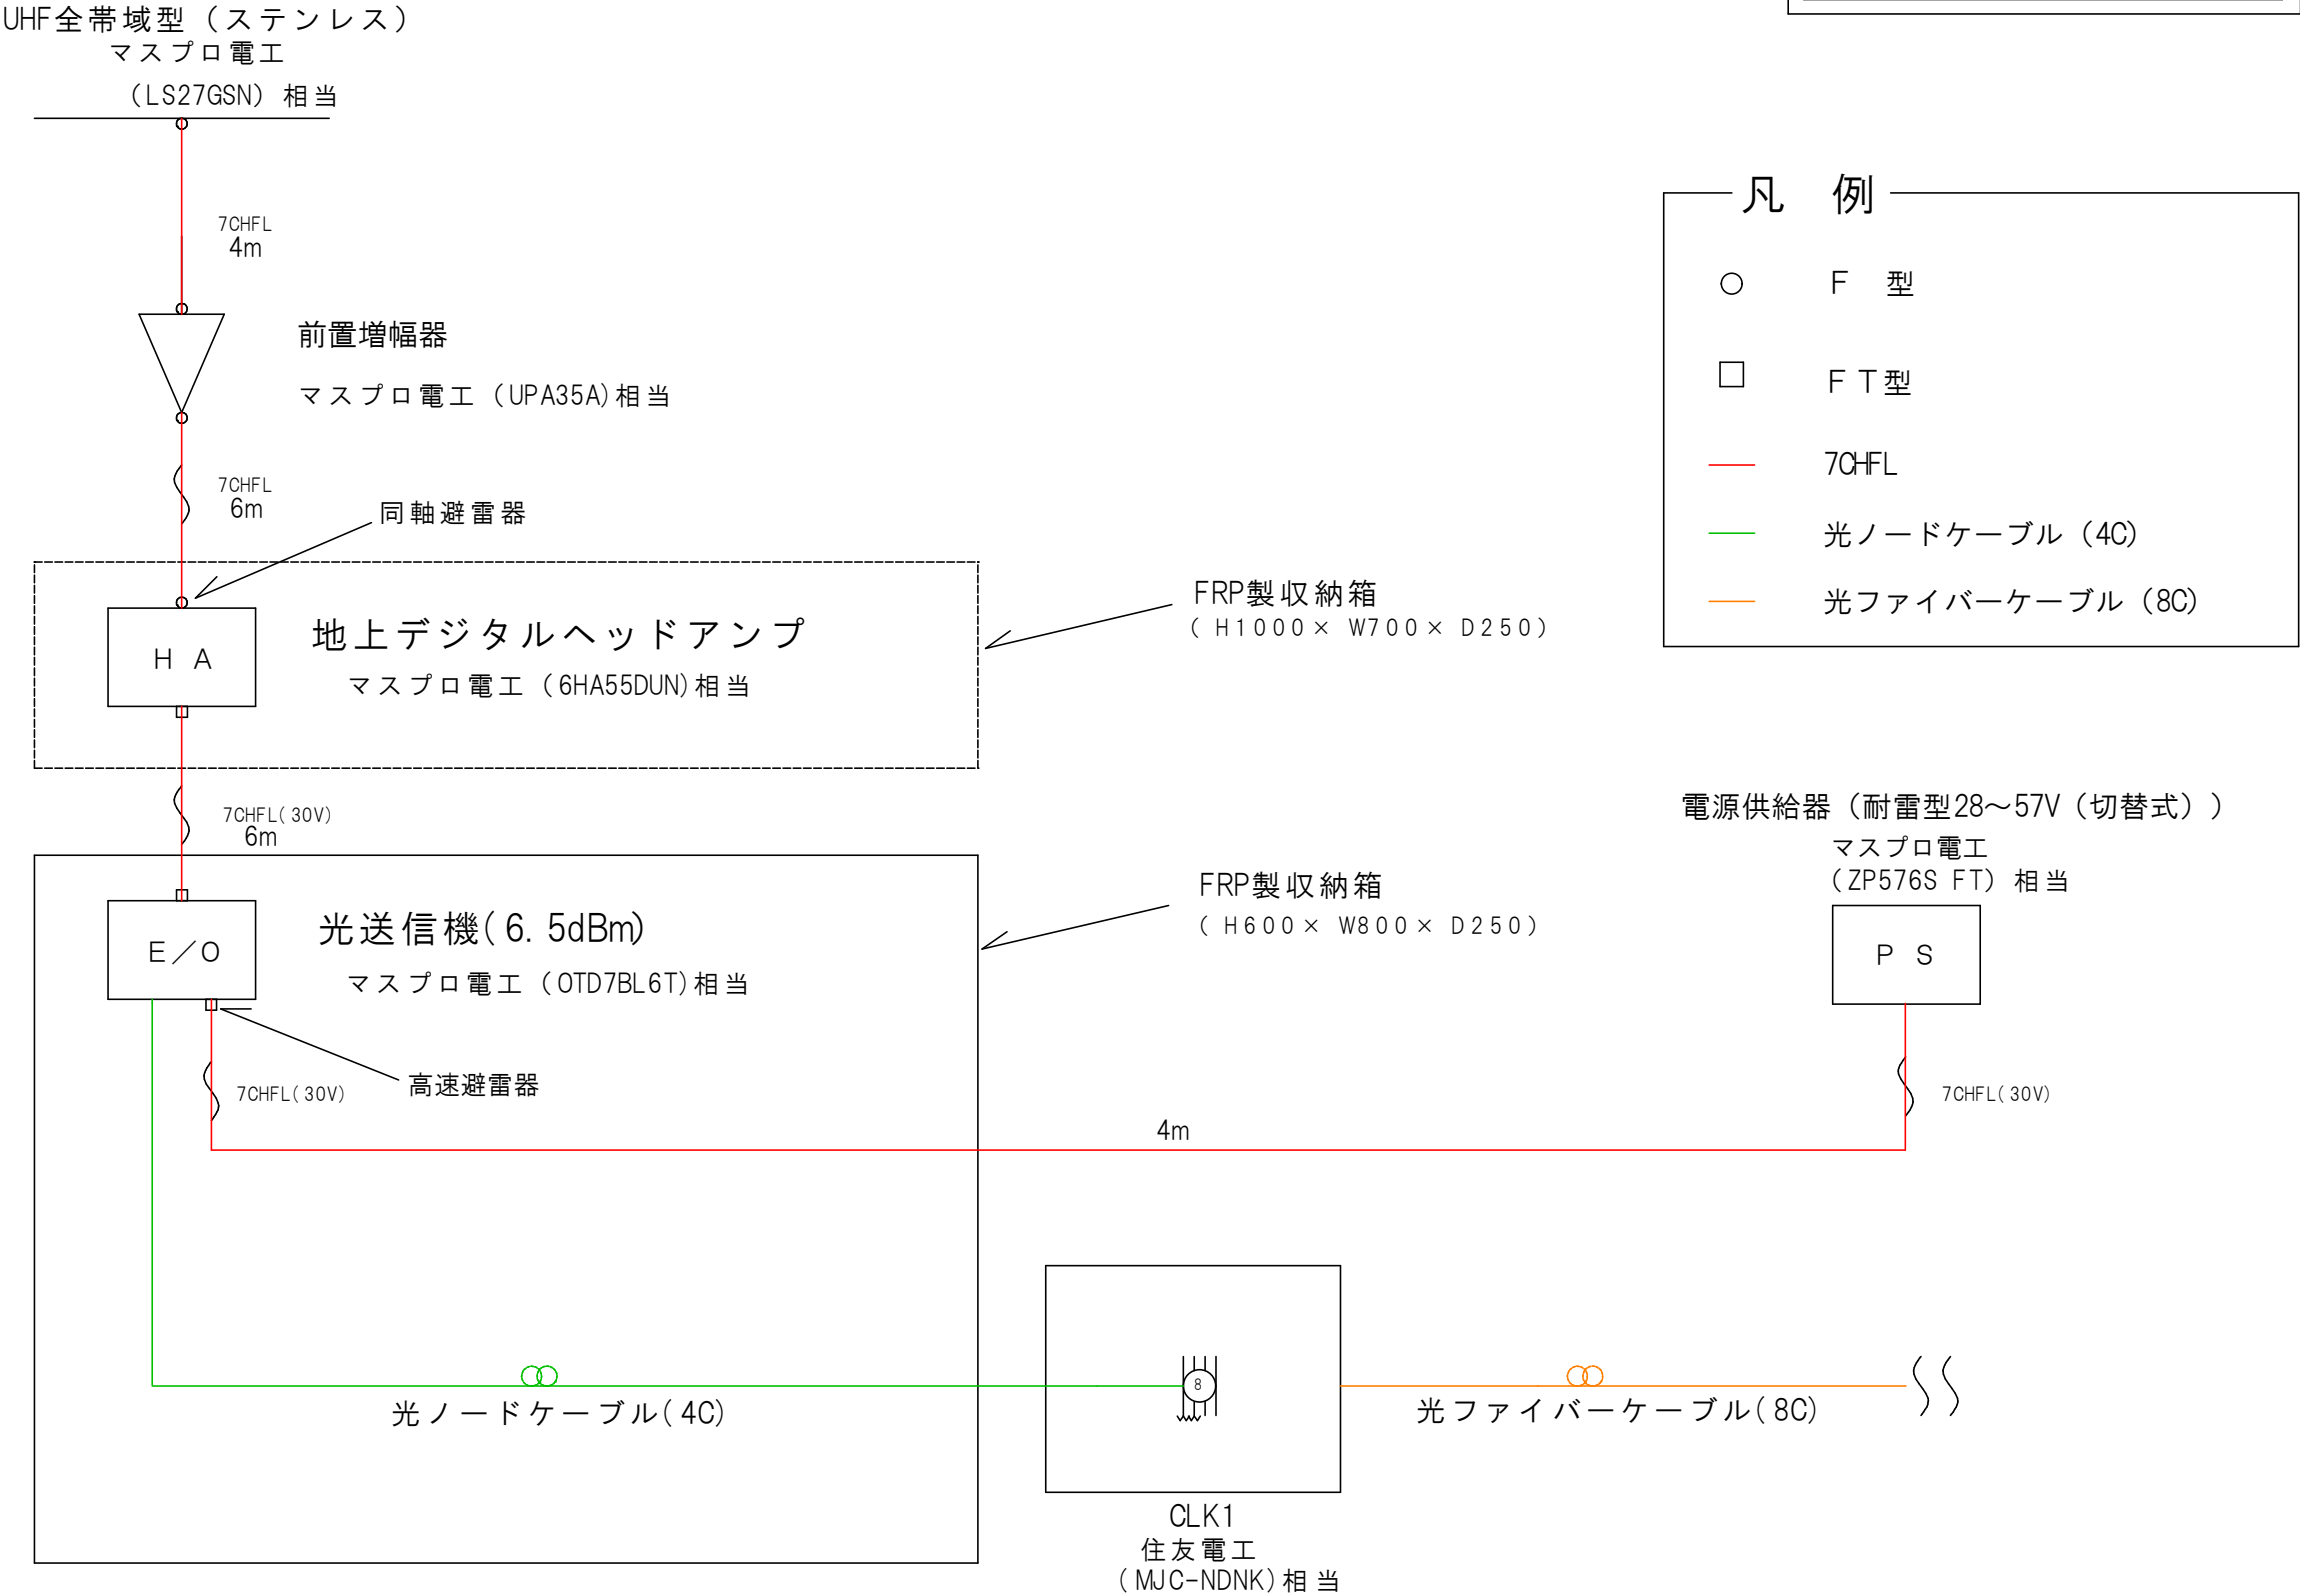

凡 例

- F 型
- F T 型
- 7CHFL
- 光ノードケーブル（4C）
- 光ファイバケーブル（8C）

特記事項

幹線	TL	ヘッドエンド	HE	アンテナブースター	BST	分岐増幅器	BA	チャンネル変換器	CONV	パイロット信号発生器	PG	分波器	S	電力柱	施設名	年月日	図番	1	尺度	/
分岐・分配線	BLFL	フィルタ	TVP	受信用増幅器	HA	中間分岐増幅器	IA	分岐器	DC	電源供給器	PS	テレビ受信器		N T T 柱	湯沢地区テレビ共同受信施設	製図	設計		承認	
引込線	DL	バンドパスフィルター	FLB	幹線増幅器	TA	延長増幅器	EA	分配器	D	電源挿入器	PI	減衰器	ATT	自営柱						
受信空中線	ANT	混合器	MX	幹線分配増幅器	TDA	双方向型増幅器	BT	保安器	SB	低電圧重畳ヶ所		終端抵抗器	R	先方柱	区分					
		レベル調整器	MLS	幹線分岐増幅器	TBA	屋内ブースター	IB	整合器	M	商用電源引込ヶ所		接地	E	水平支持線	受信点ブロック図					