


資料 9 - 4

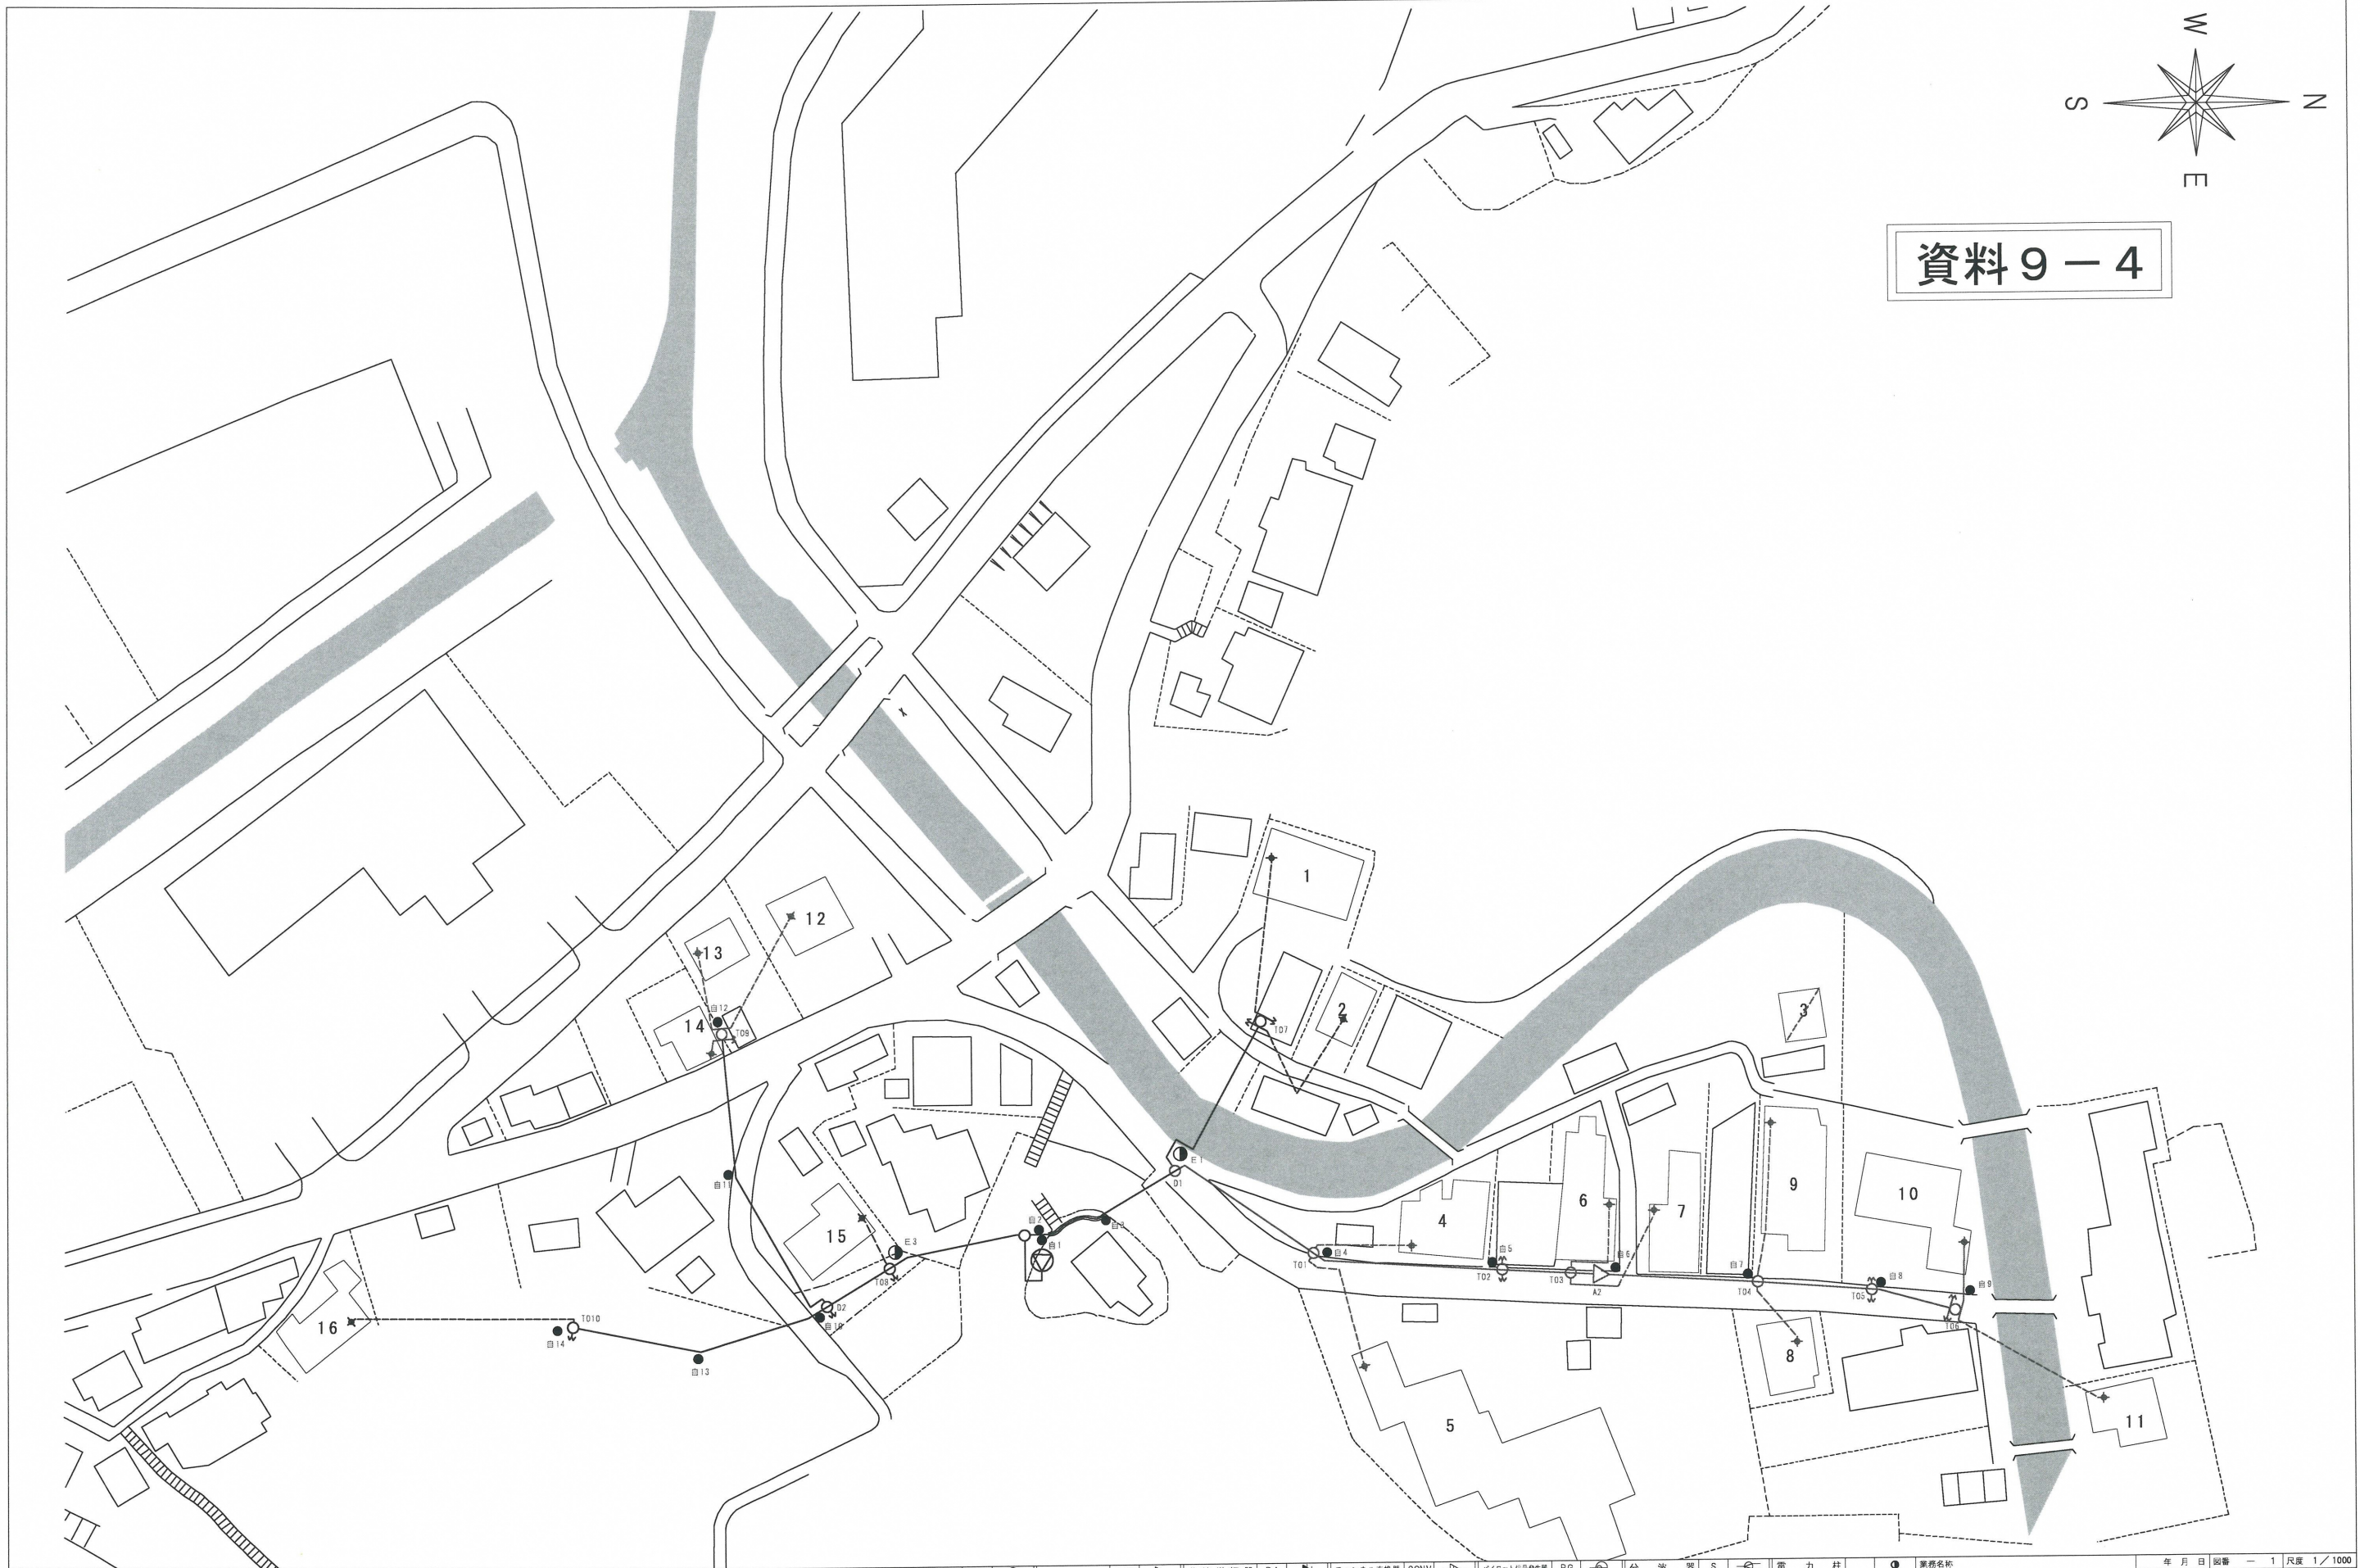

特記事項	幹線	TL	——	ヘッドエンド	HE		アンテナブースター	BST		分岐増幅器	BA		チャンネル変換器	CONV		電源供給器	PS		テレビ受信器	ATT		自営柱	自	●	湯沢地区テレビ共同受信施設	製図	設計	承認
	分岐・分配線	BL/FL	——	テレビ受信用増幅器	TVP		受信用増幅器	HA		中間分岐増幅器	IA		分配器	D		電源挿入器	PI		減衰抵抗器	R		先方柱	先	○	区分			
	引込線	DL	----	バンドパスフィルター	FL/LB		幹線増幅器	TA		延長増幅器	EA		保安器	SB		低電圧電圧ヶ所	⊕		終端抵抗器	E		水平支持線	—					
	受信空中線	ANT		混合器	MI X		幹線分配増幅器	TDA		双方向型増幅器	IB		整合器	M		商用電話引込ヶ所	⌵		接									

線路図（撤去）