
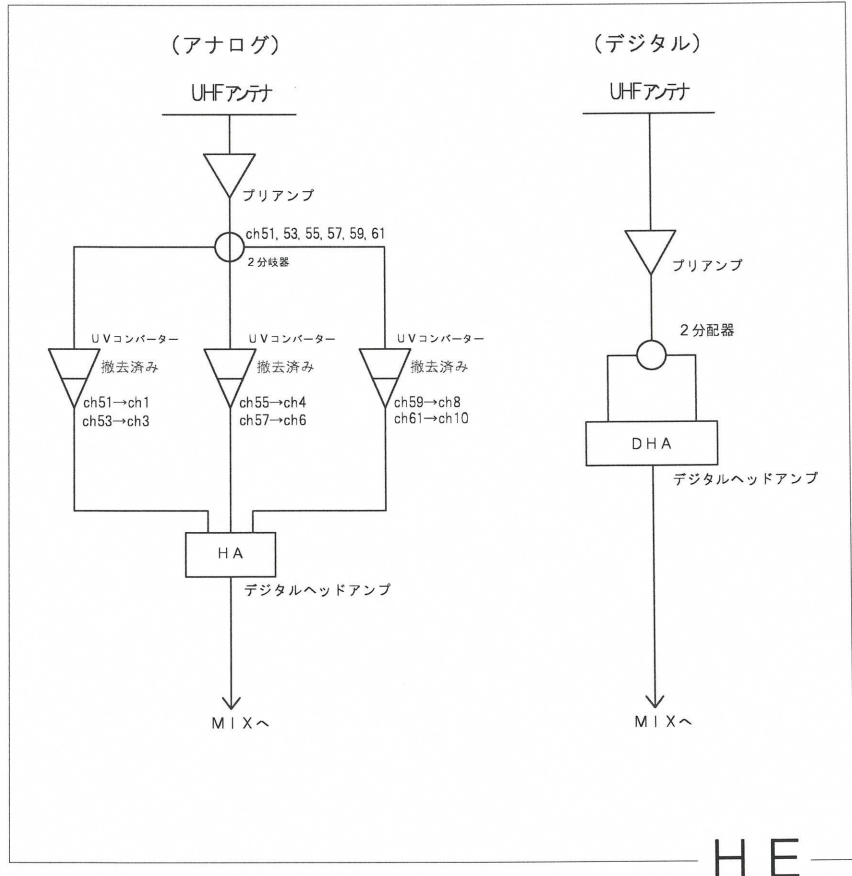


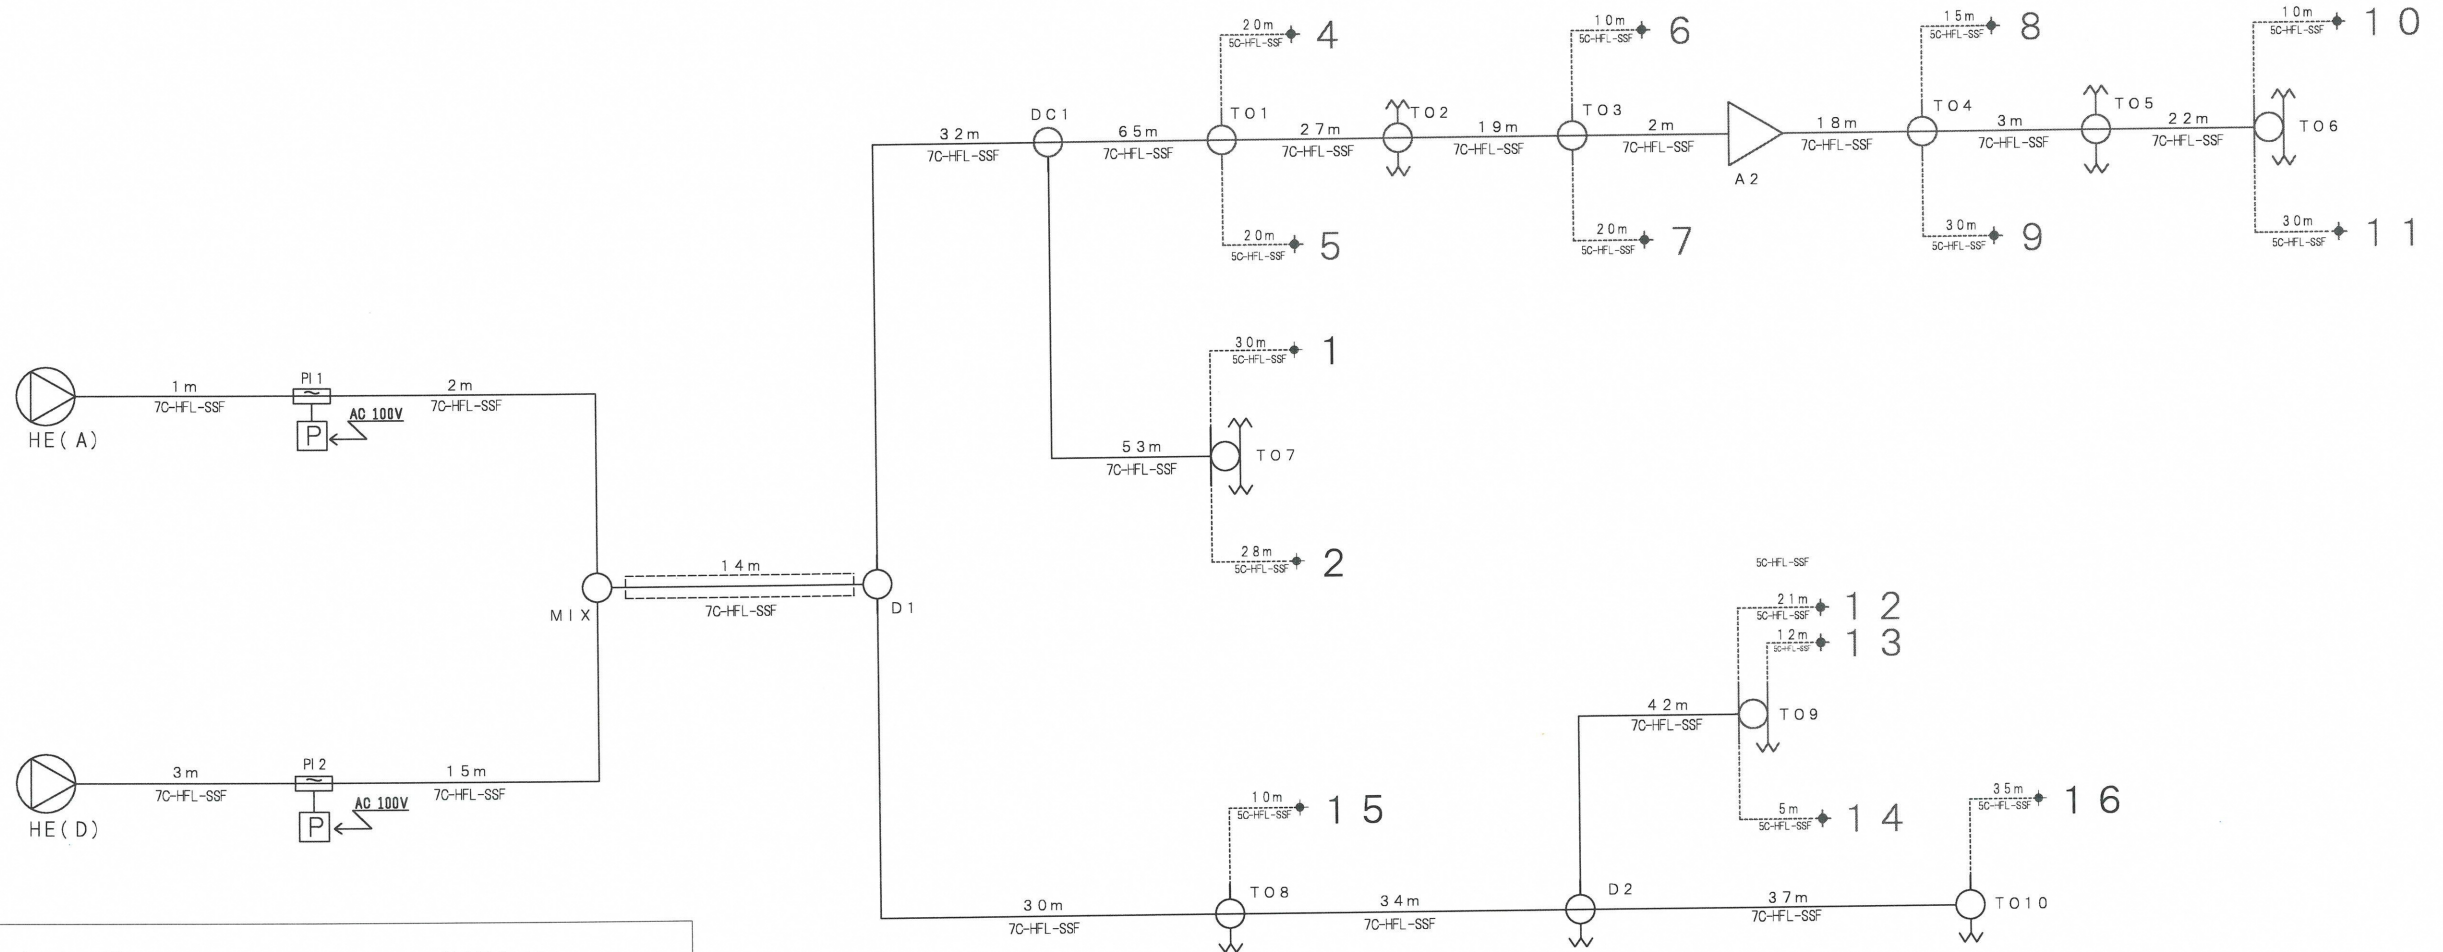

資料 9-5

特記事項	幹線	TL	ヘッドエンド	HE	アンテナブースター	BST	分岐増幅器	BA	チャンネル変換器	CONV	バイコト信号発生機	PG	分波器	S	電力柱	業務名称	年月日	図番	1	尺法	1/1000
	分岐・分配線	BL,FL	テレビ信号プロセス装置	TVP	受信用増幅器	HA	中間分岐増幅器	IA	分配器	DC	電源供給器	PS	テレビ受信器	ATT	N T T 柱	湯沢地区テレビ共同受信施設	製図	設計		承認	
	引込線	DL	バンドパスフィルター	FL,LB	幹線増幅器	TA	延長増幅器	EA	分配器	D	電源挿入器	PI	減衰器	R	自営柱	既設撤去図					
	受信空中線	ANT	混合器	MI X	幹線分配増幅器	TDA	双方向型増幅器	TB	保安器	SB	低電圧重量ヶ所		終端抵抗器	E	先方柱	区分					
				レベル調整器	ML,S	幹線分岐増幅器	TBA	屋内ブースター	IB	整合器	M	高周波電圧引込ヶ所		接地		水平支持線					