用地付近の見取り図

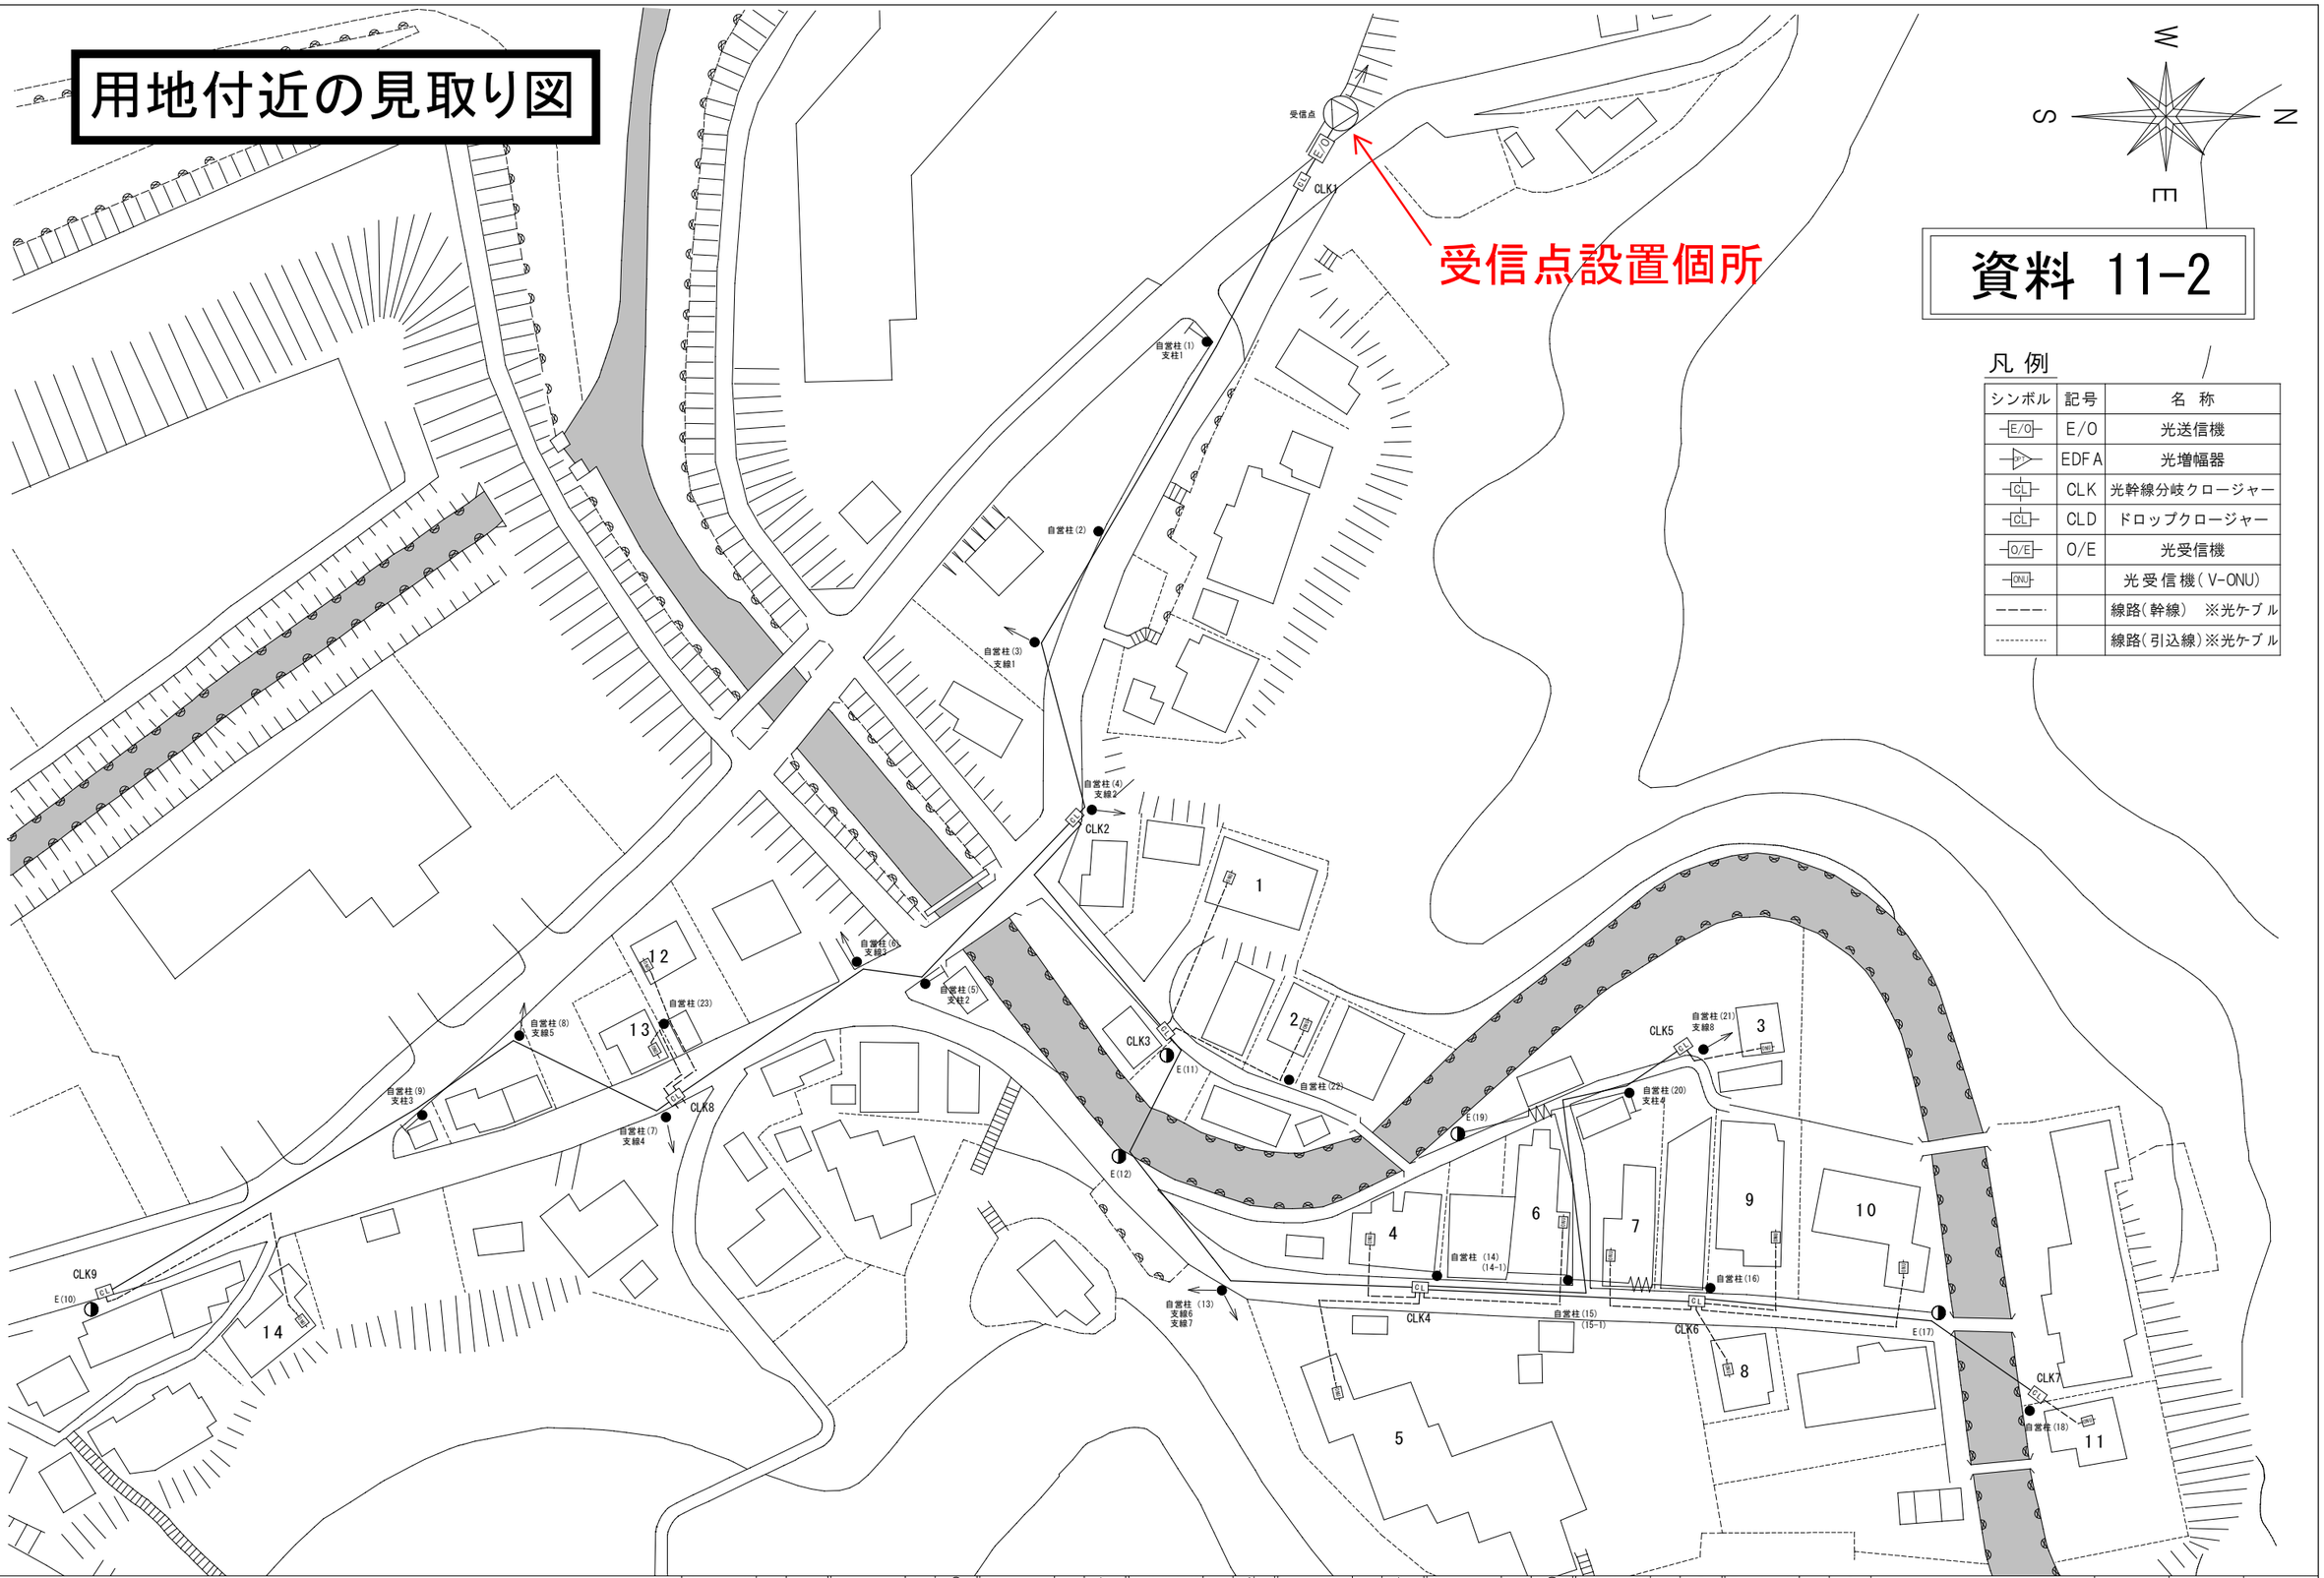

資料 11-2

凡例

シンボル	記号	名称
E/O	E/O	光送信機
EDFA	EDFA	光増幅器
CL	CLK	光幹線分岐クロージャー
CL	CLD	ドロップクロージャー
O/E	O/E	光受信機
ONU		光受信機(V-ONU)
----		線路(幹線) ※光ケーブル
----------		線路(引込線)※光ケーブル

特記事項

幹線	TL		ヘッドエンド	HE		アンテナブースター	BST		分岐増幅器	BA		チャンネル変換器	CONV		パイロット信号発生器	PG		分波器	S		電力柱			業務名称	湯沢地区テレビ共同受信施設	年月日	図番 一 1	尺度 1／1000
分岐・分配線	BL.FL		テレビ信号プロセス装置	TVP		受信用増幅器	HA		中間分岐増幅器	IA		分岐器	DC		電源供給器	PS		テレビ受信器			NTT柱					製図	設計	承認
引込線	DL		バンドパスフィルター	FI.LB		幹線増幅器	TA		延長増幅器	EA		分配器	D		電源挿入器	PI		減衰器	ATT		自営柱	自						
受信空中線	ANT		混合器	MIX		幹線分配増幅器	TDA		双方向型増幅器			保安器	SB		低電圧重量ケ所			終端抵抗器	R		先方柱			区分	線路図			
			レベル調整器	MLS		幹線分岐増幅器	TBA		屋内ブースター	IB		整合器	M		商用電源引込ケ所			接地	E		水平支持線							