


四ヶ字地区プール撤去工事

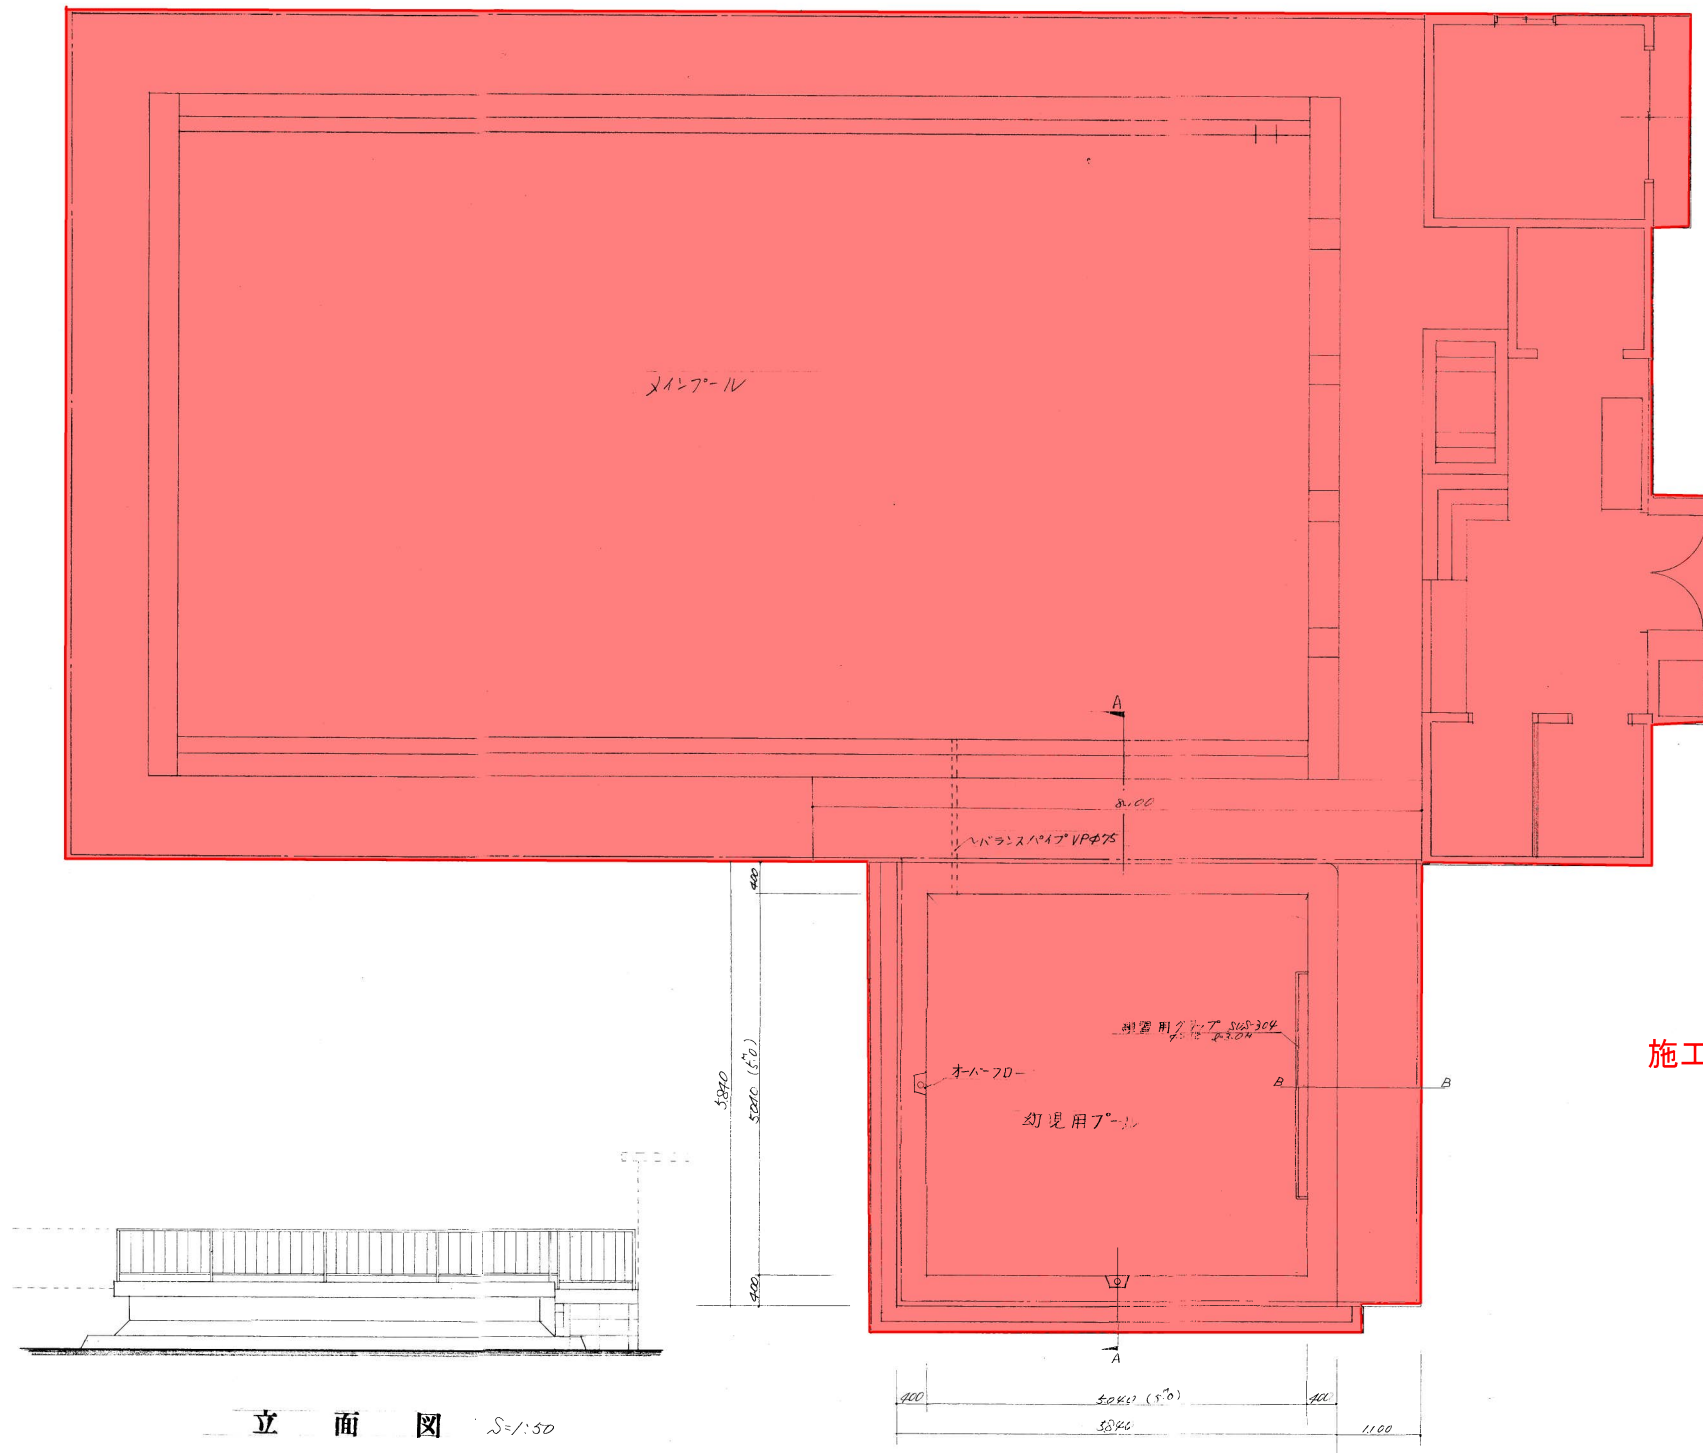

施工範囲

図面の名称		図面番号
四ヶ字地区 幼児用プール撤去工事		
測量	昭和 年 月 日終了	
設計		
製原図		
図複写		