


四ヶ字地区プール撤去工事

排水設備撤去図その1

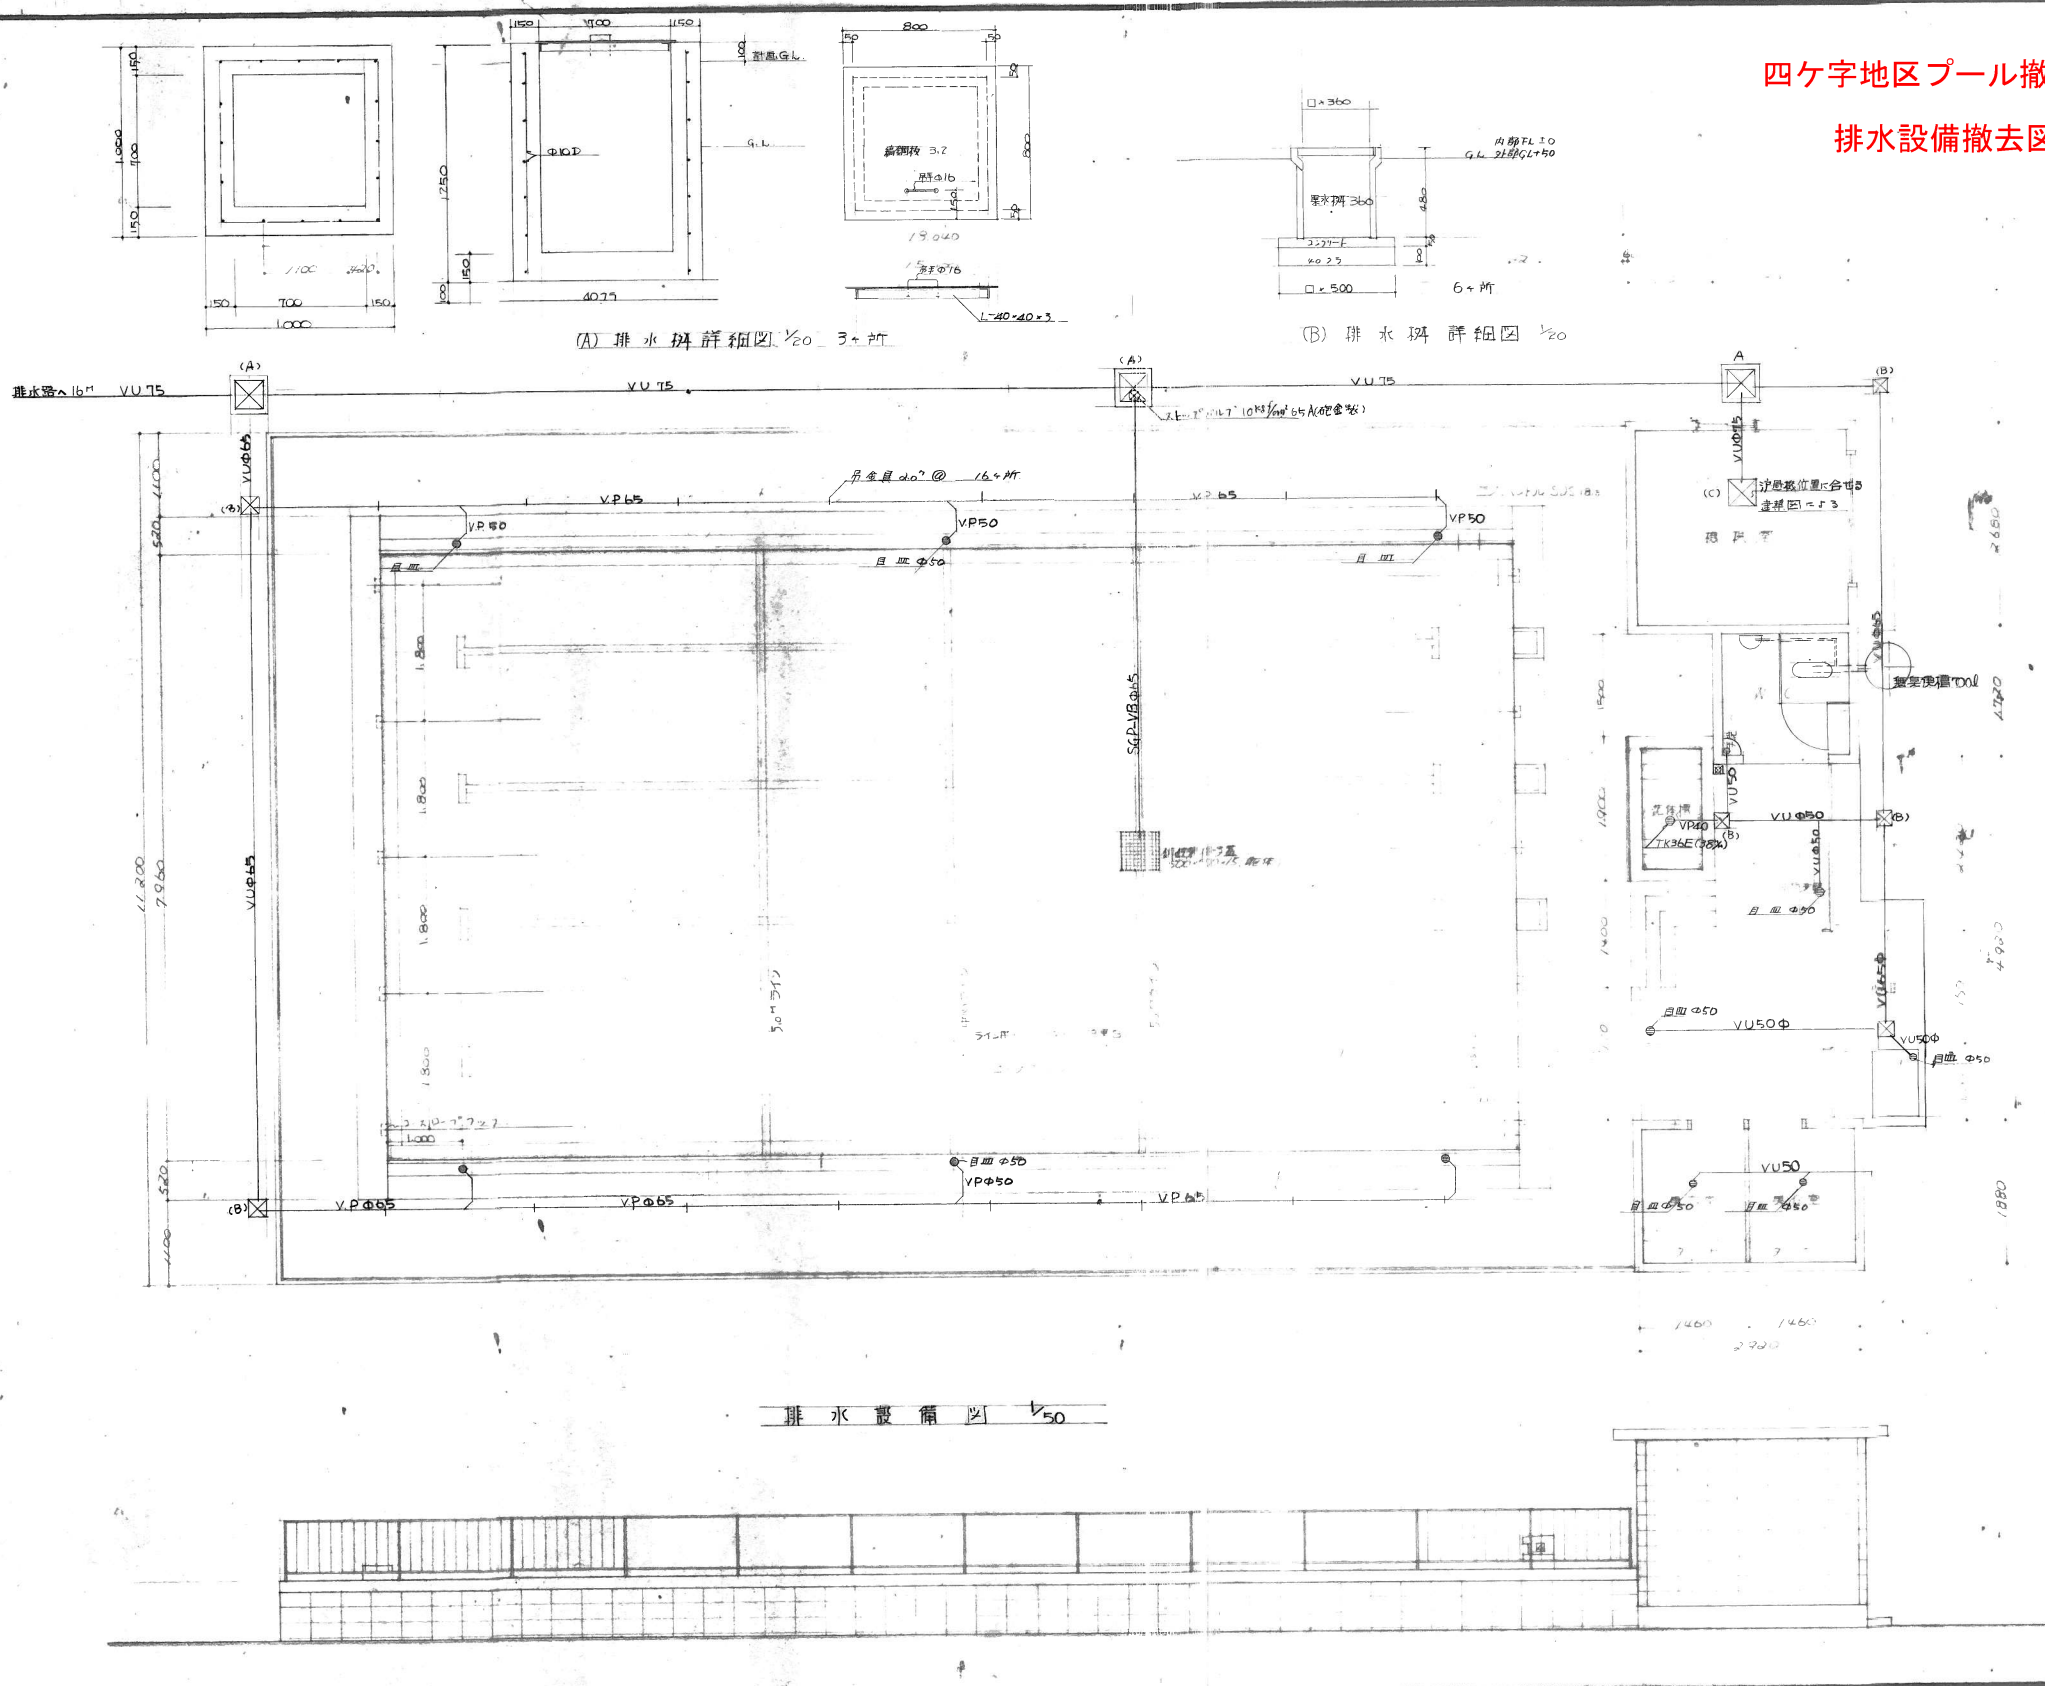

図面の名称		図面番号
水廻り排水設備撤去工事		9/10
平面図		
測量	昭和 年 月 日終了	
設計		
製図		
複写		