




端横桁貫通部詳細図 S=1 : 20

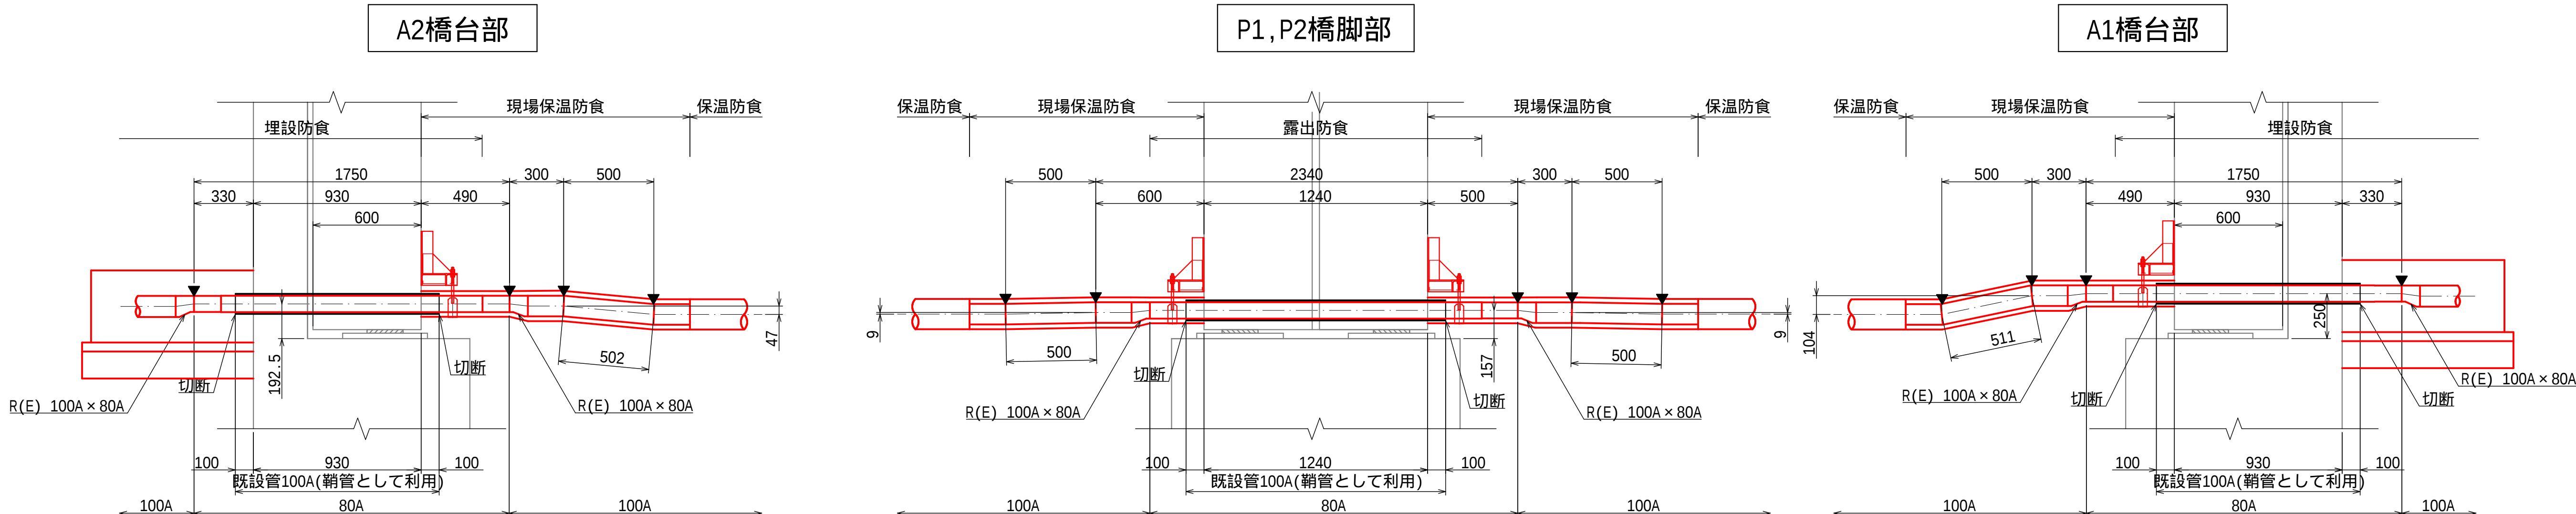


防護Co部構造図 S=1 : 20

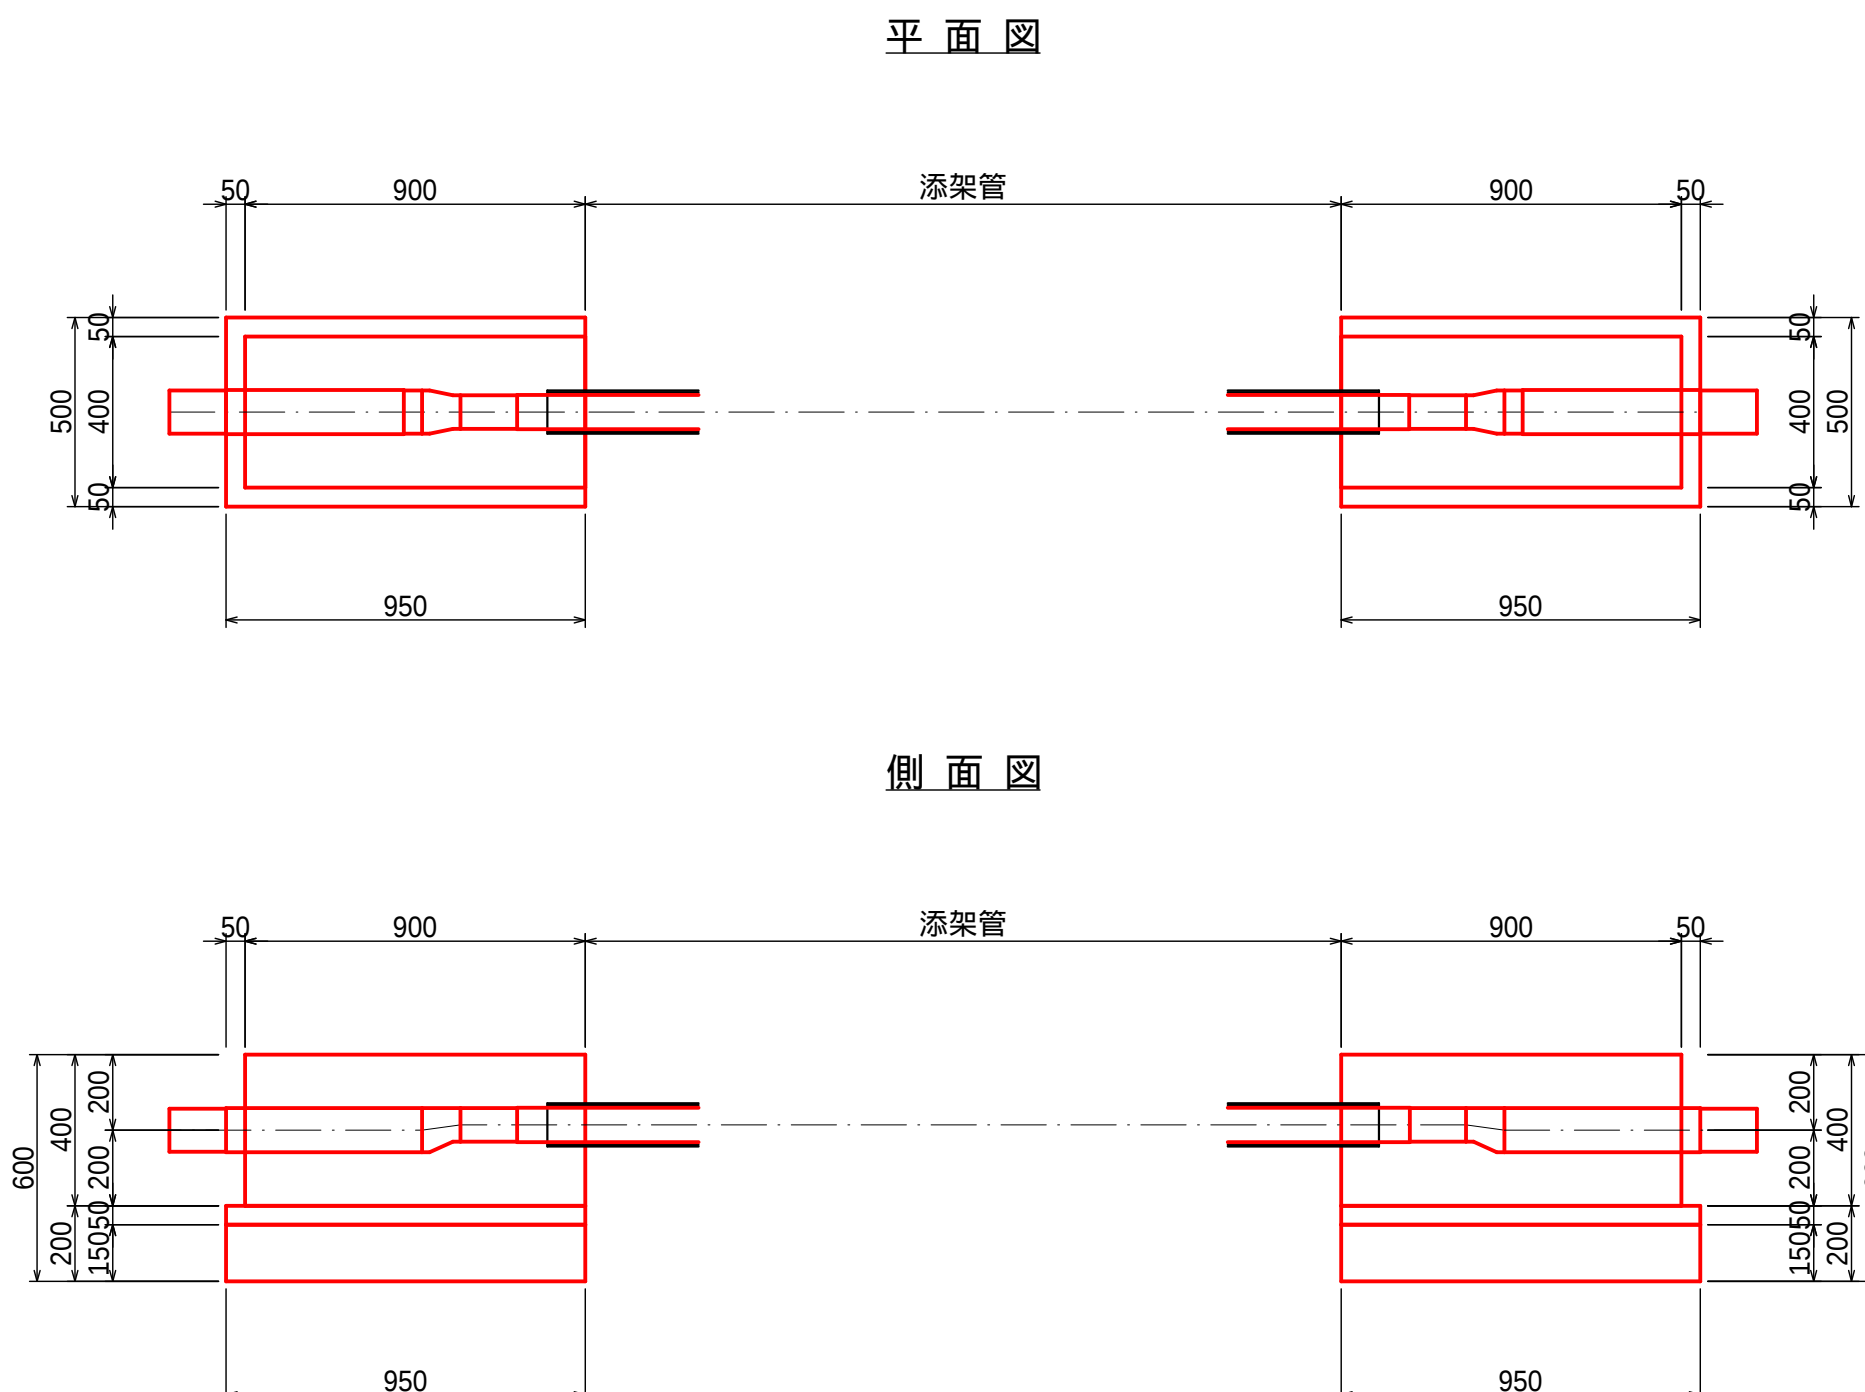

防食詳細図 S=Free

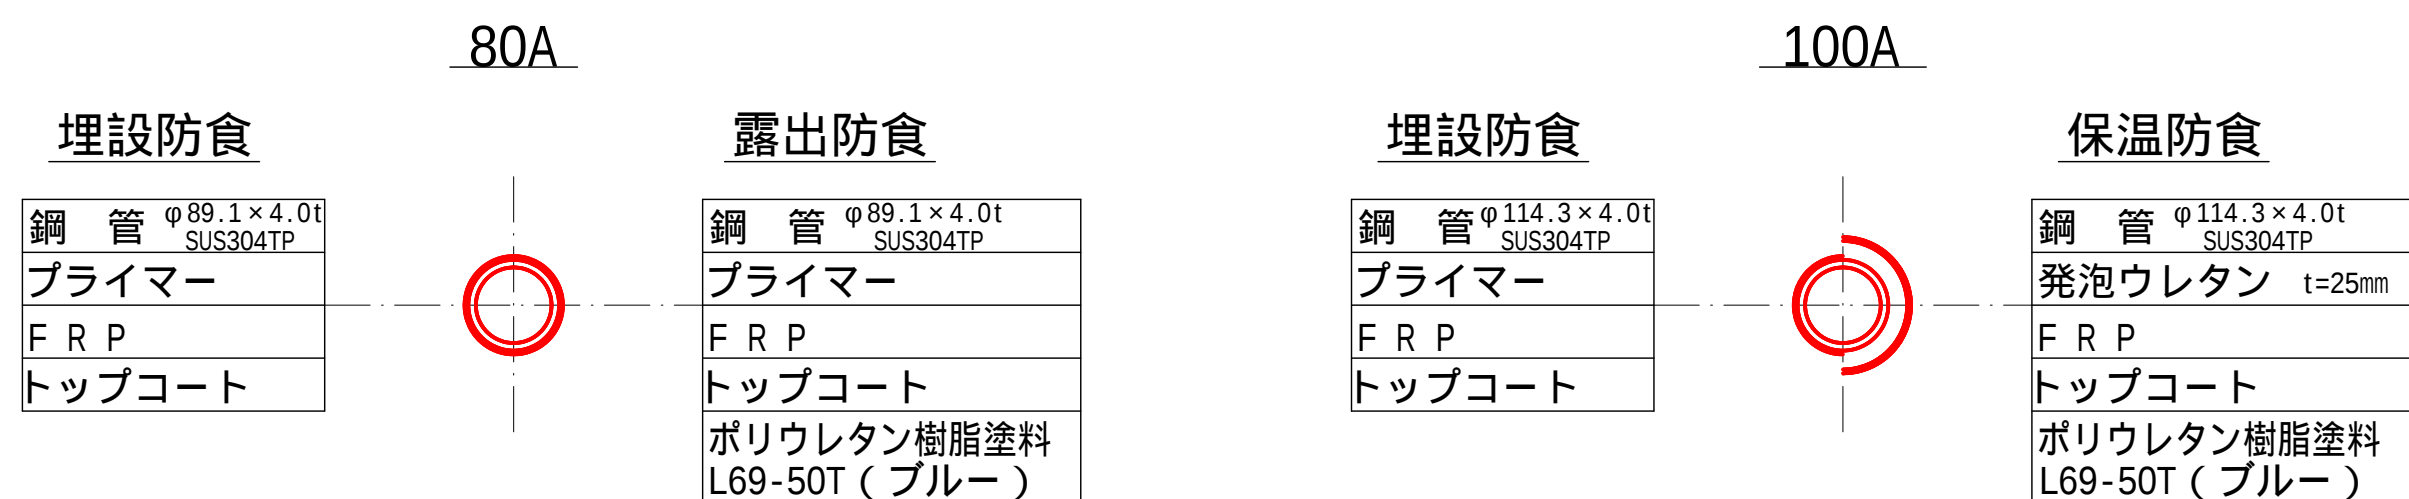

断面図

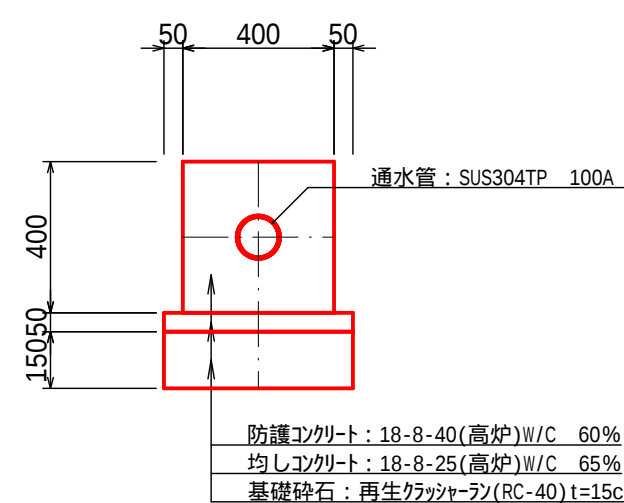

工事名		上第 7 号 鮎谷橋添架配水管更新工事	
図面名		端横桁貫通部詳細図	
縮尺	1 : 20		図番 5/11
測量	設計	製図	
令和		年	月 日
関 川 村			