


四ヶ字地区プール撤去工事

排水設備撤去図その2

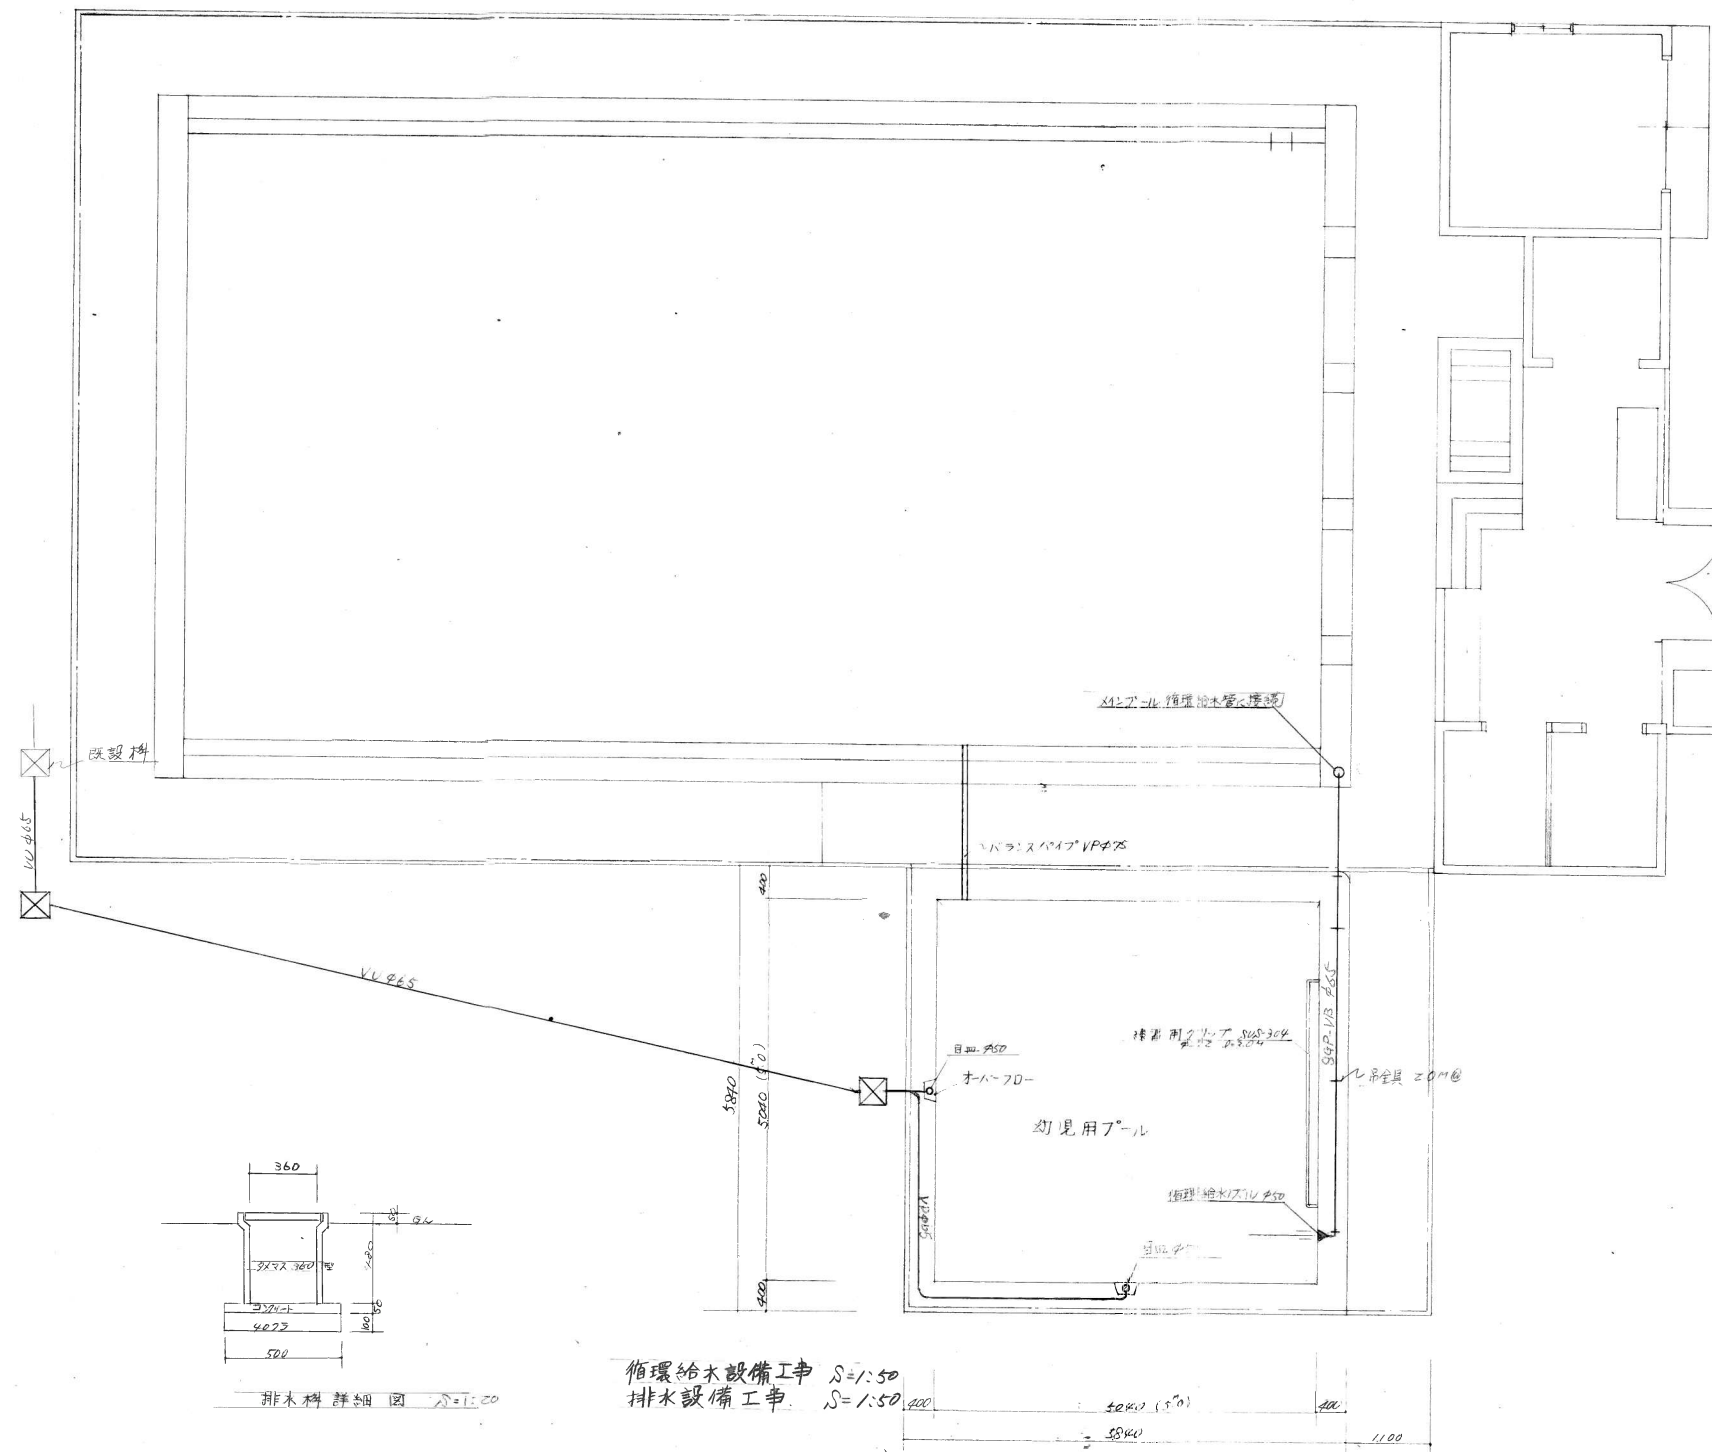

図面の名称			図面番号
田中地区幼児用プール 増設工事			
測 量	昭和 年 月 日終了		
設 計			
製 原 図			
図 複 写			