


支持金具詳細図 S=1：10

支持金具A詳細図 S=1:10

材質：SS400+溶融亜鉛めっき (HDZT77)


6組

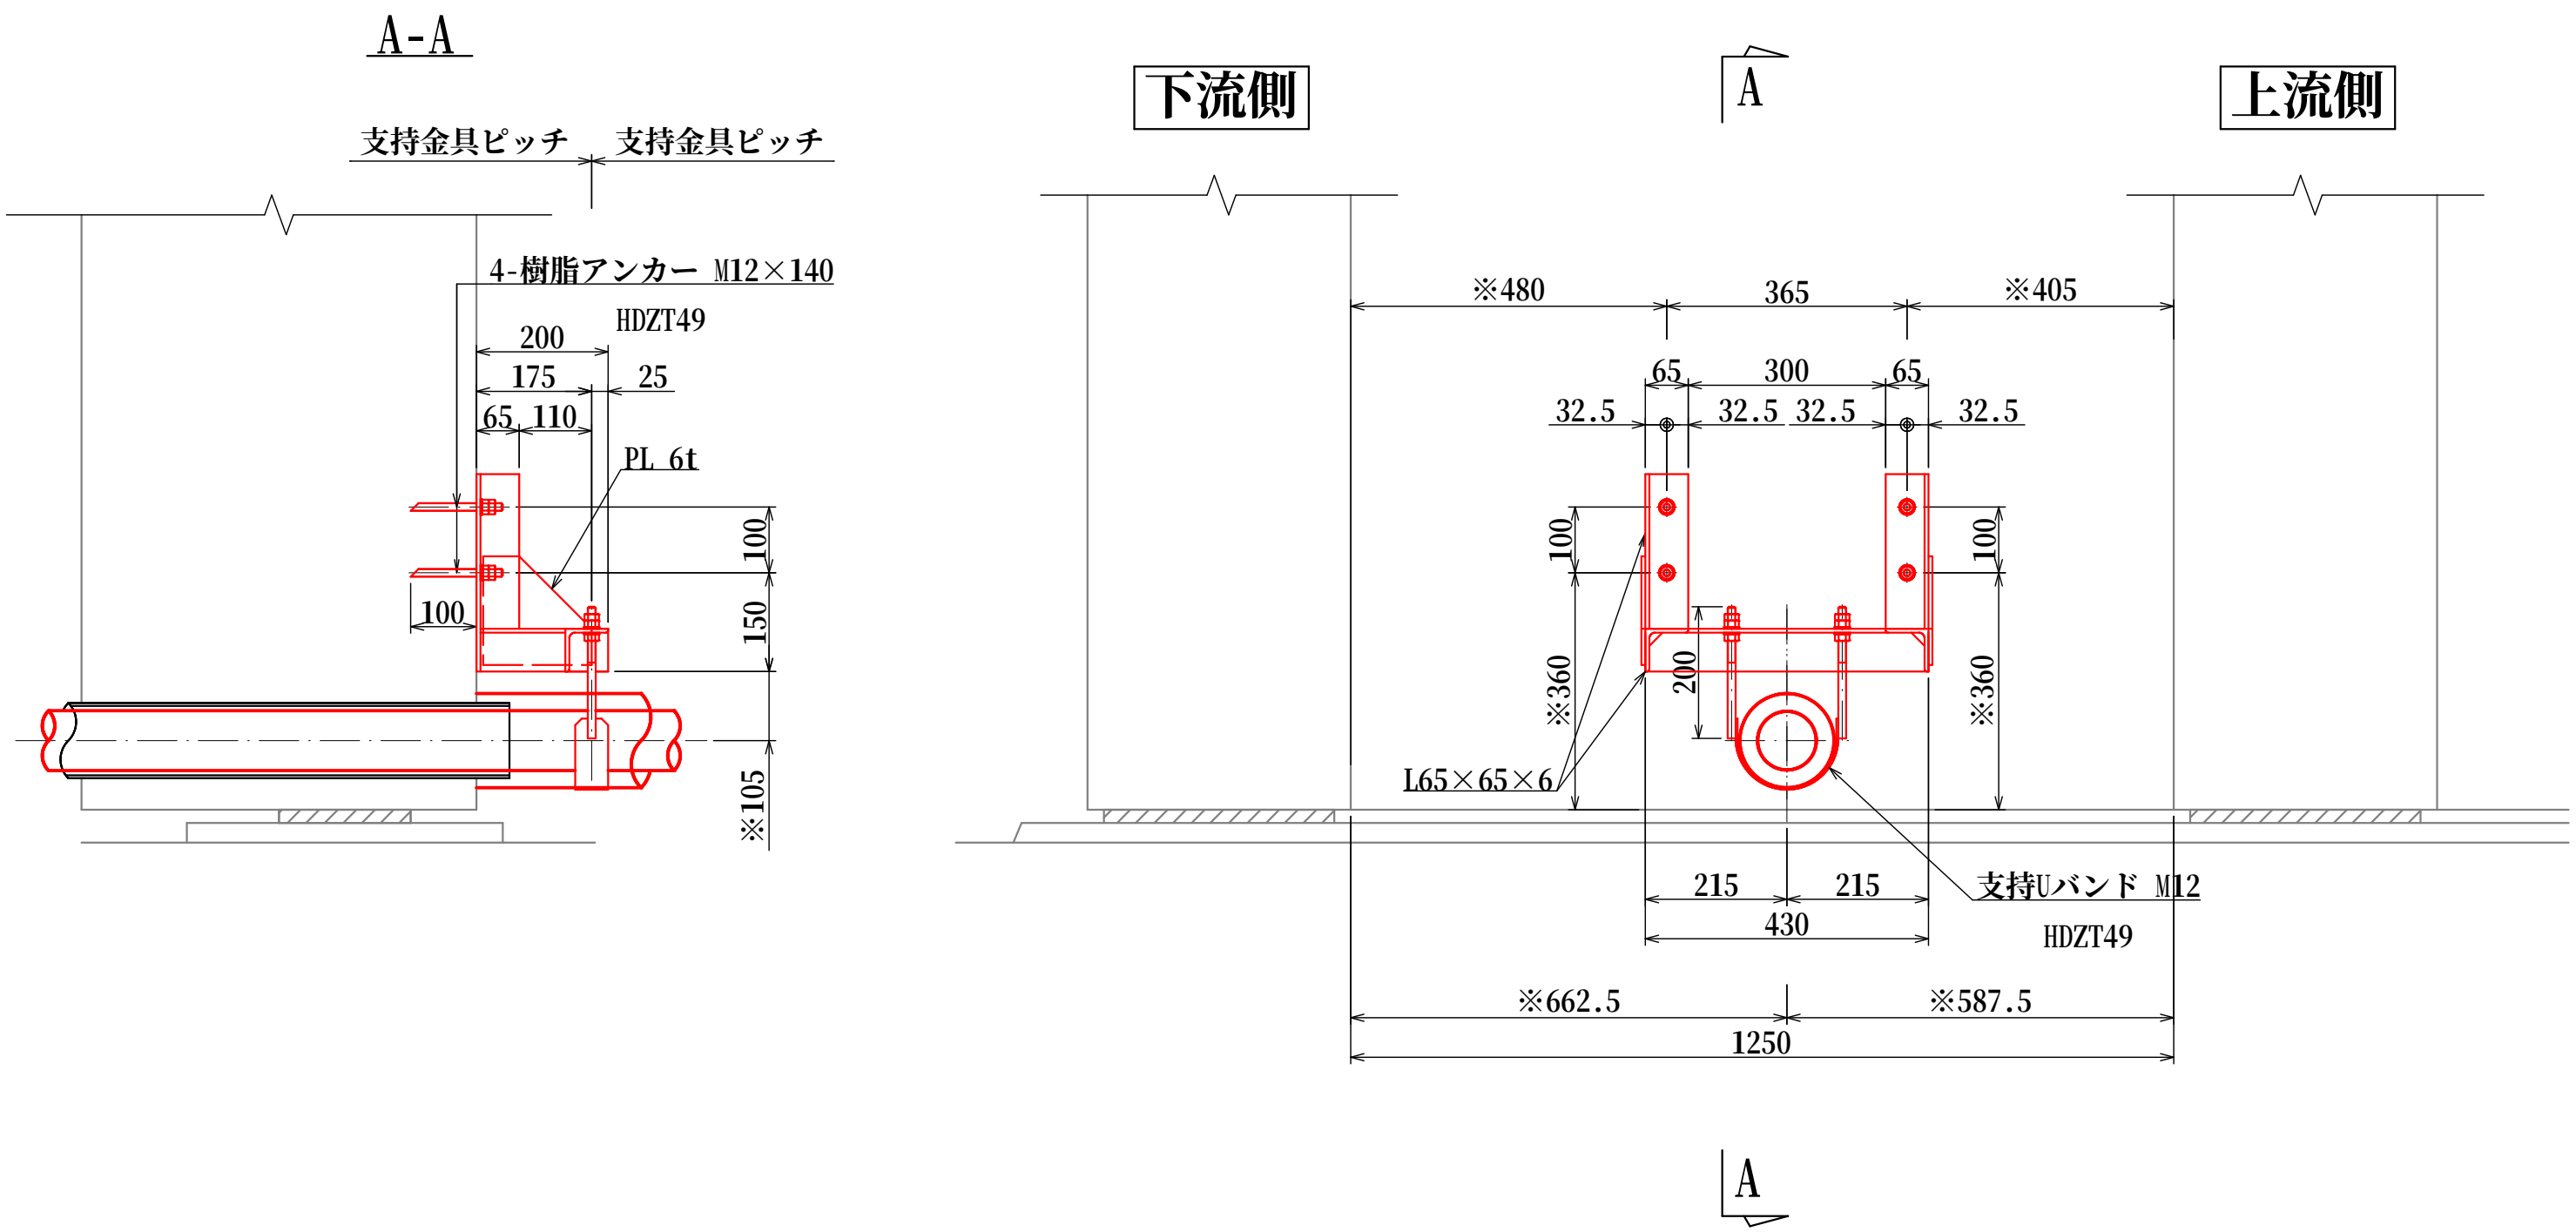

支持金具B詳細図 S=1:10

材質：SS400+溶融亜鉛めっき (HDZT77)


9組

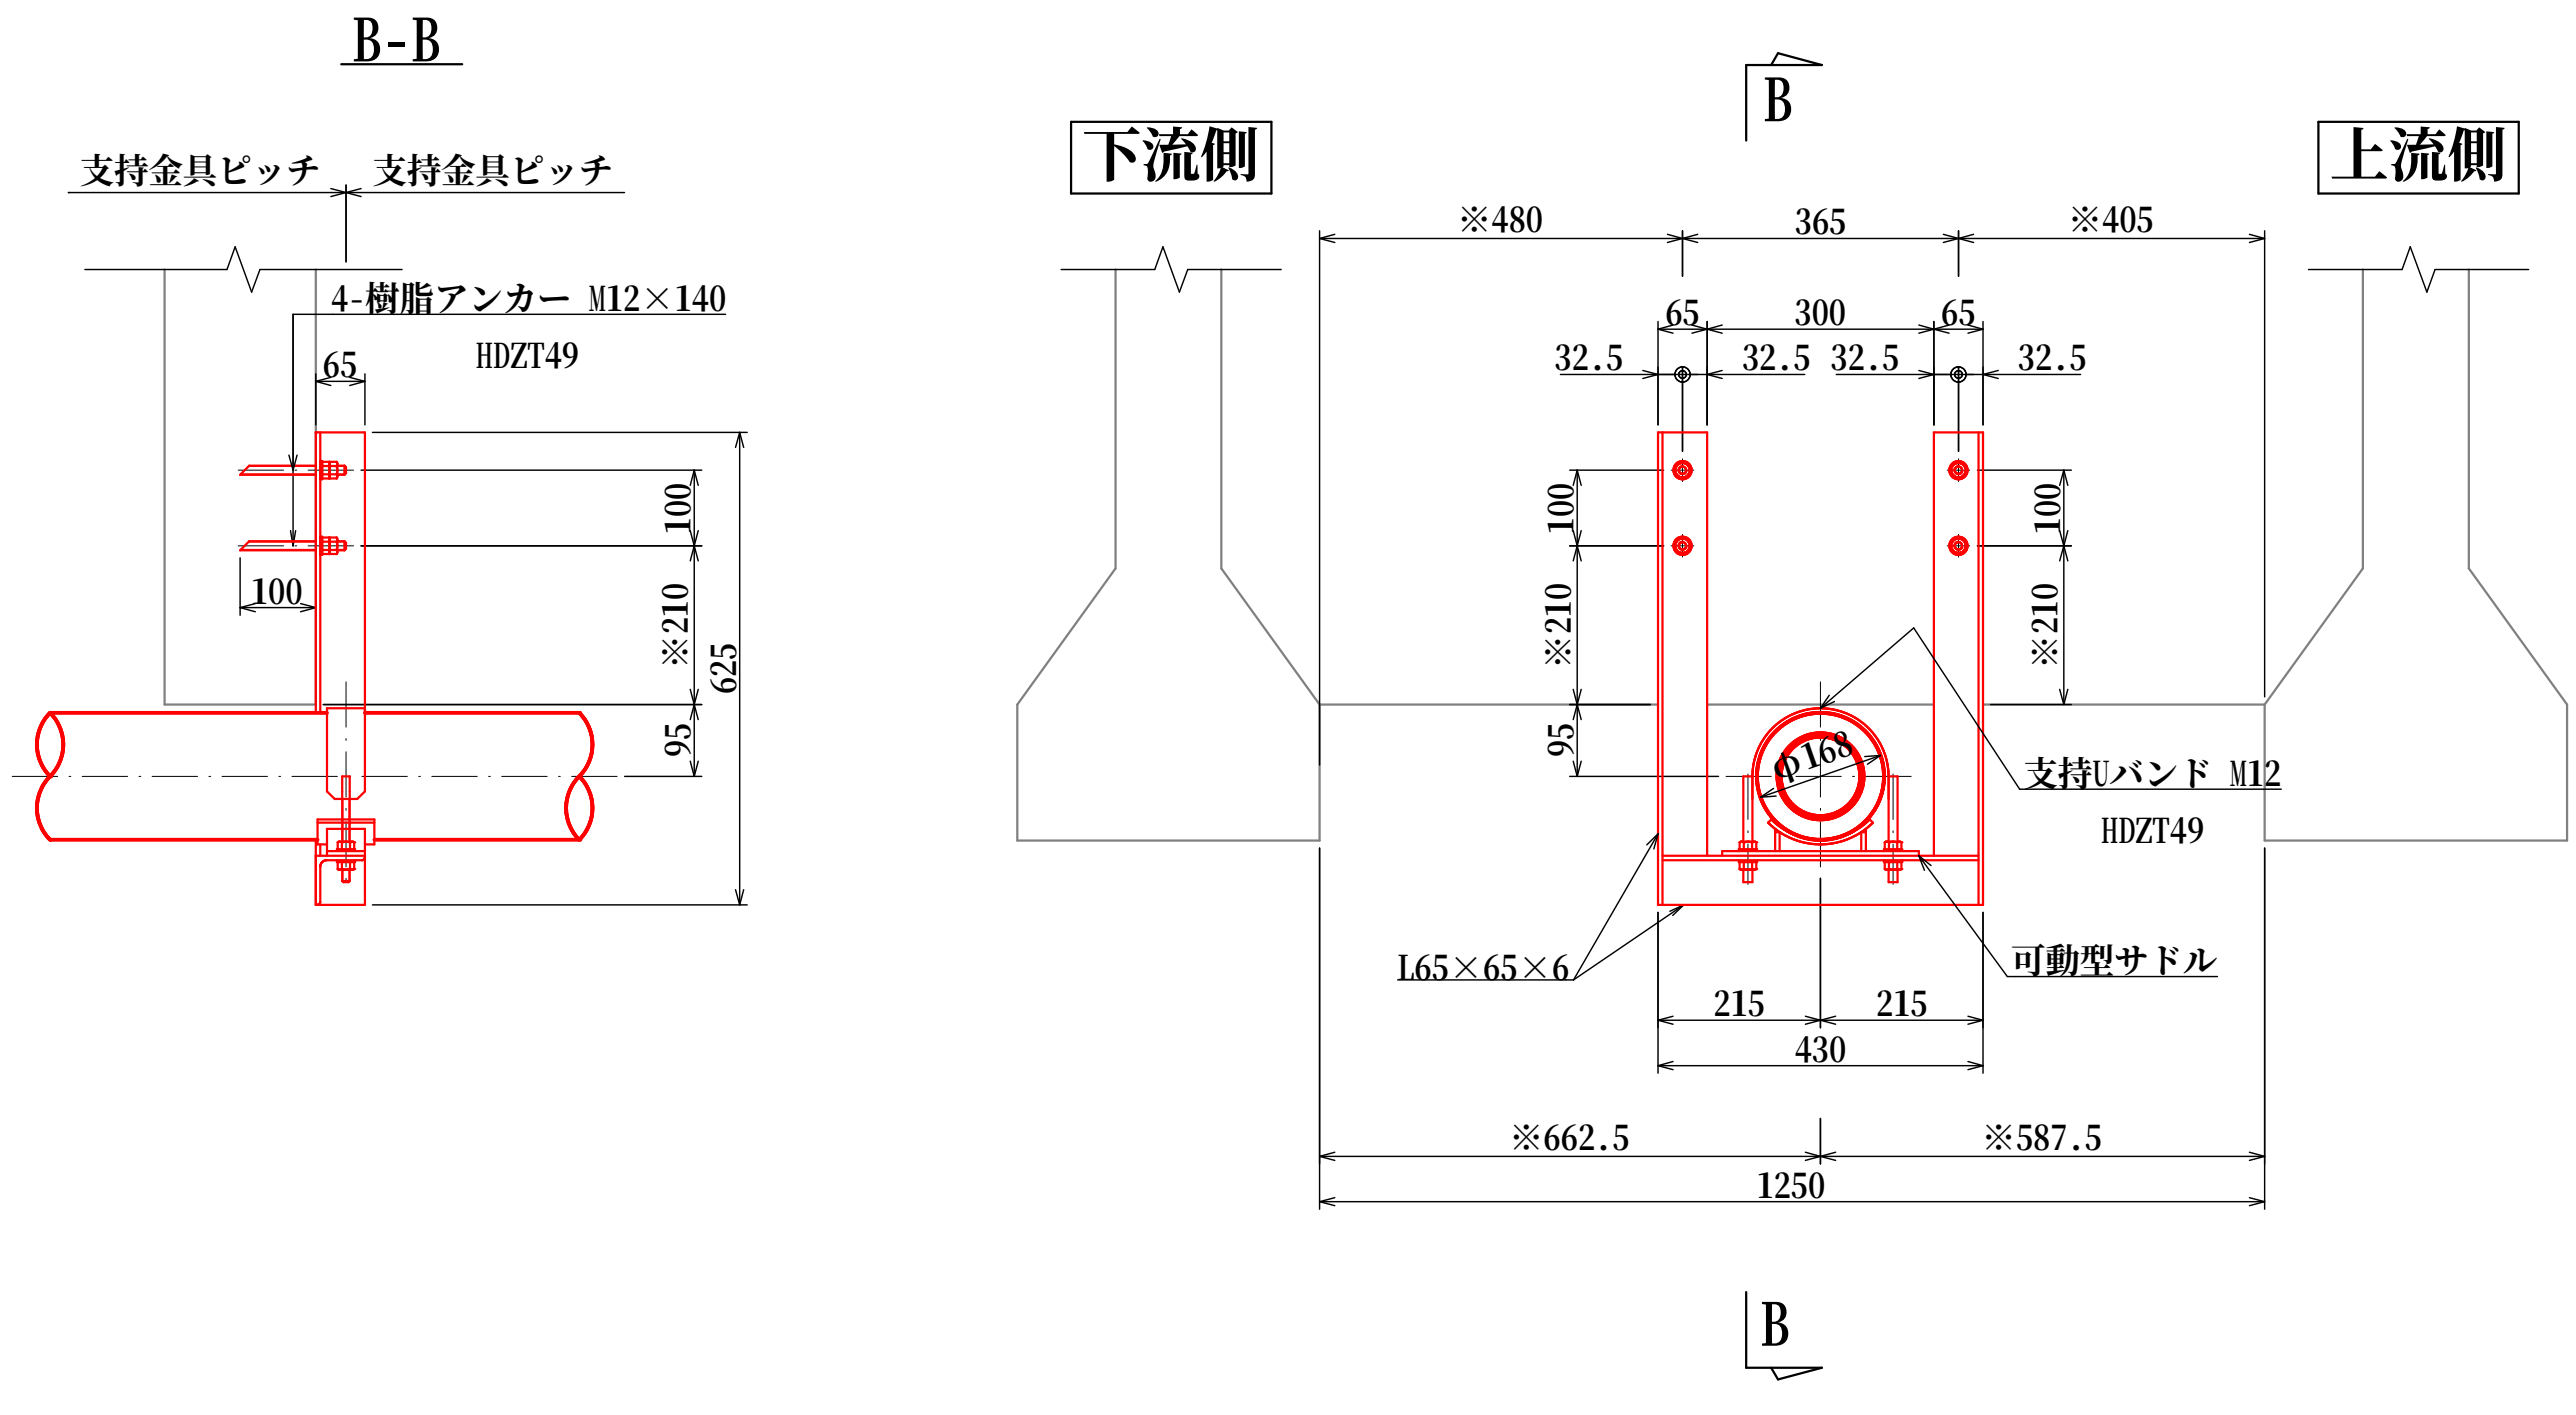

支持金具C詳細図 S=1:10

材質：SS400+溶融亜鉛めっき (HDZT77)

4組

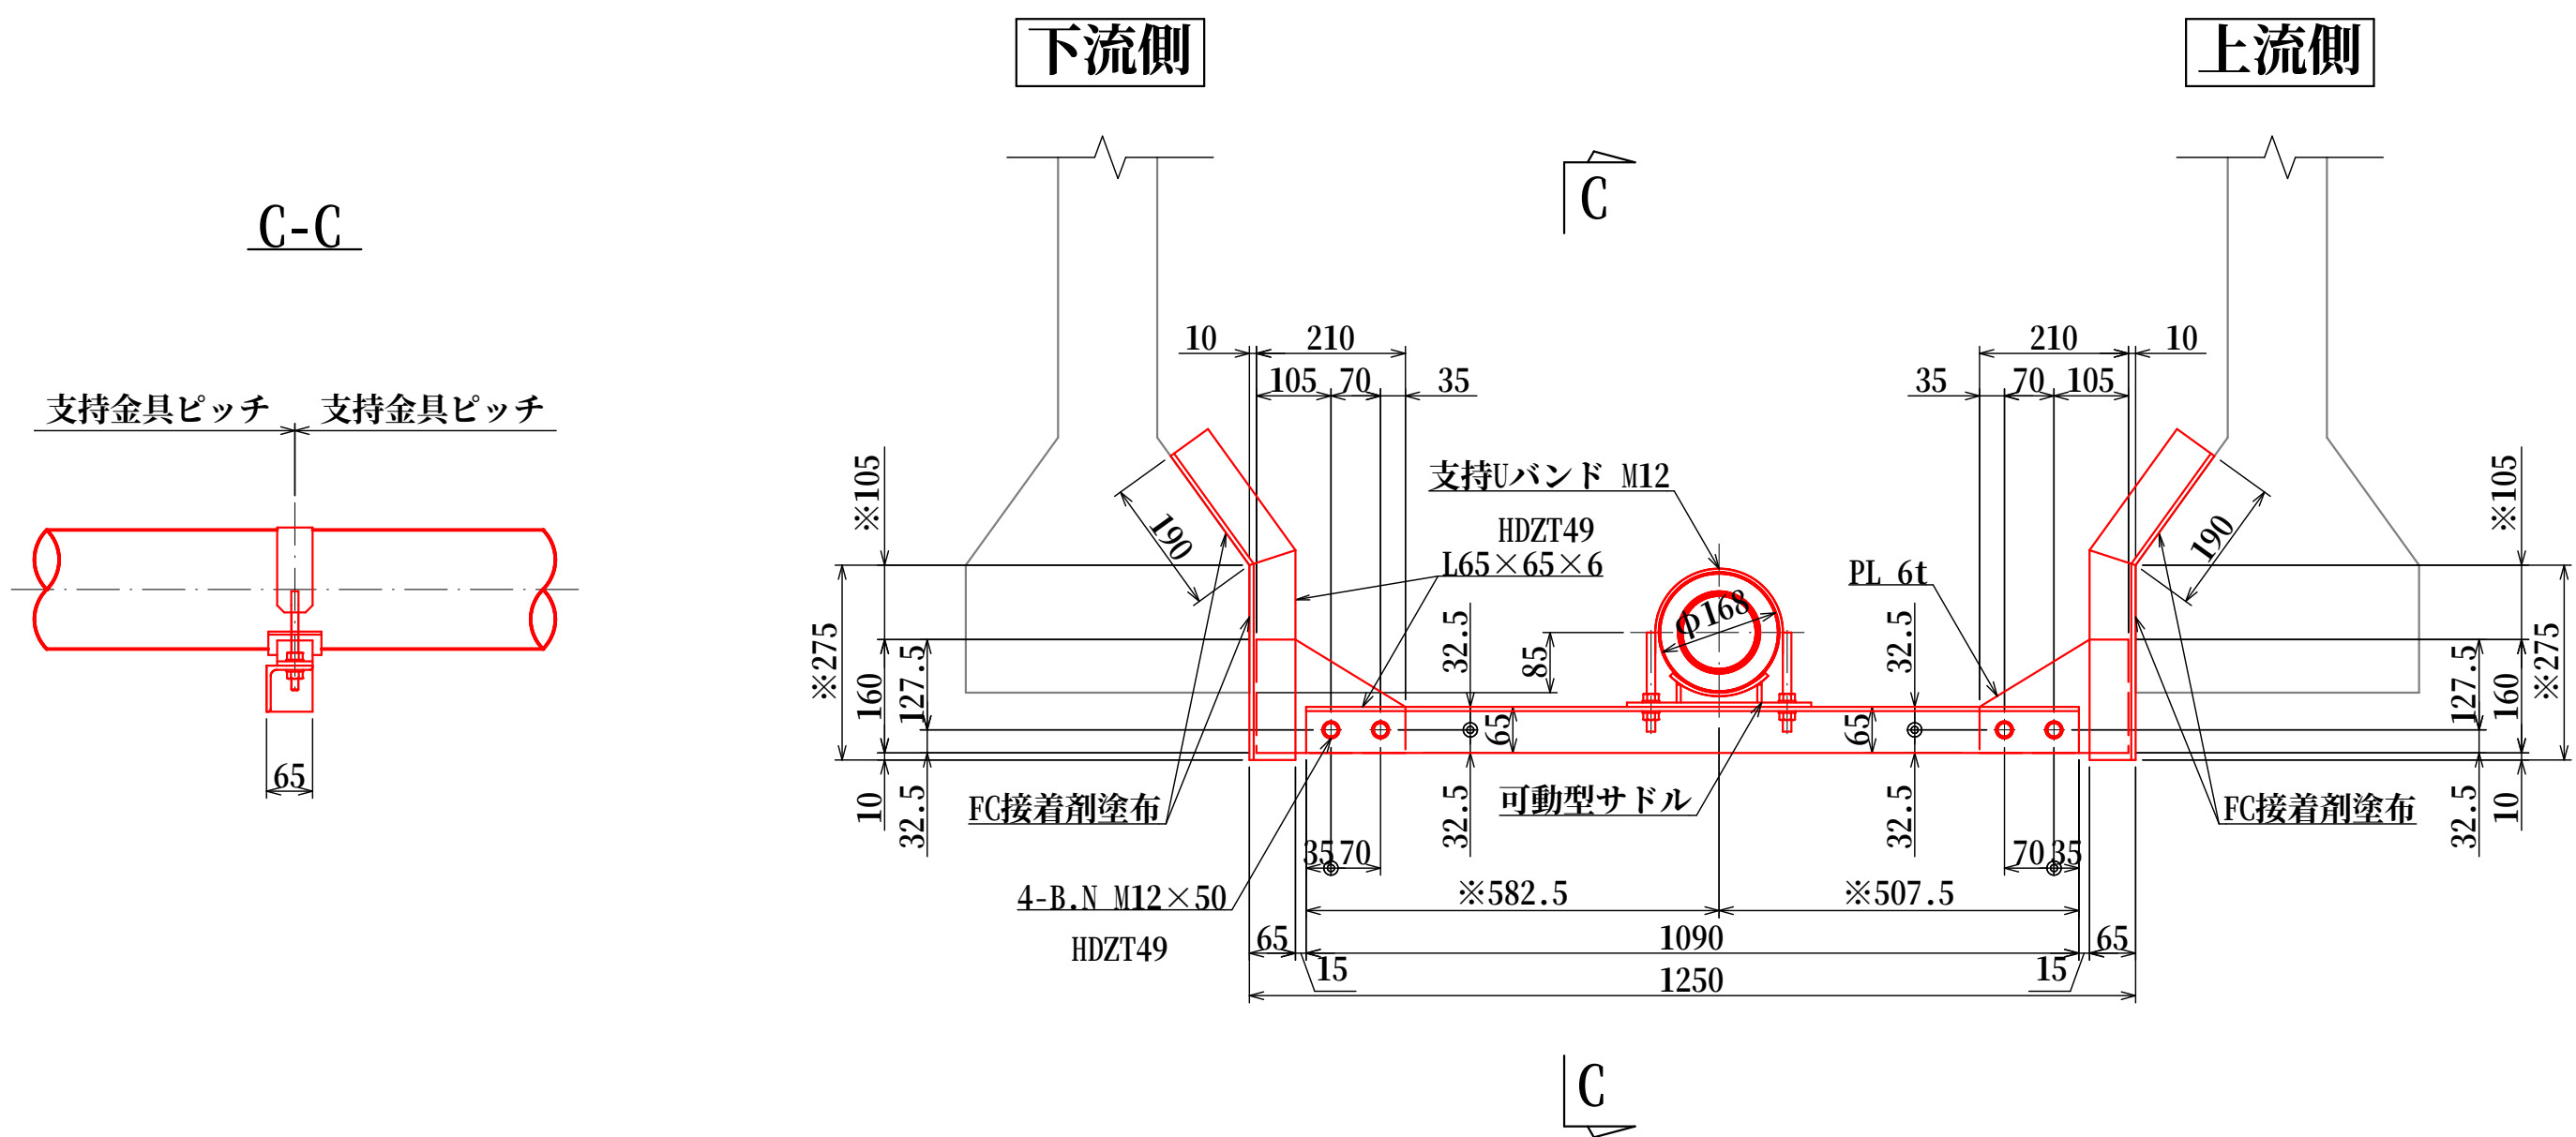

- ・※印寸法は現場を測量し、決定すること。
- ・鋼管と桁の離隔は十分に確保すること。

工事名	上第7号 鮎谷橋添架配水管更新工事		
図面名	補修部詳細図		
縮尺	1：10	図番	6/11
測量	設計	製図	
令和 年 月 日			
関 川 村			