



配管詳細図 S=Free


【本設管 HIRVP 75】

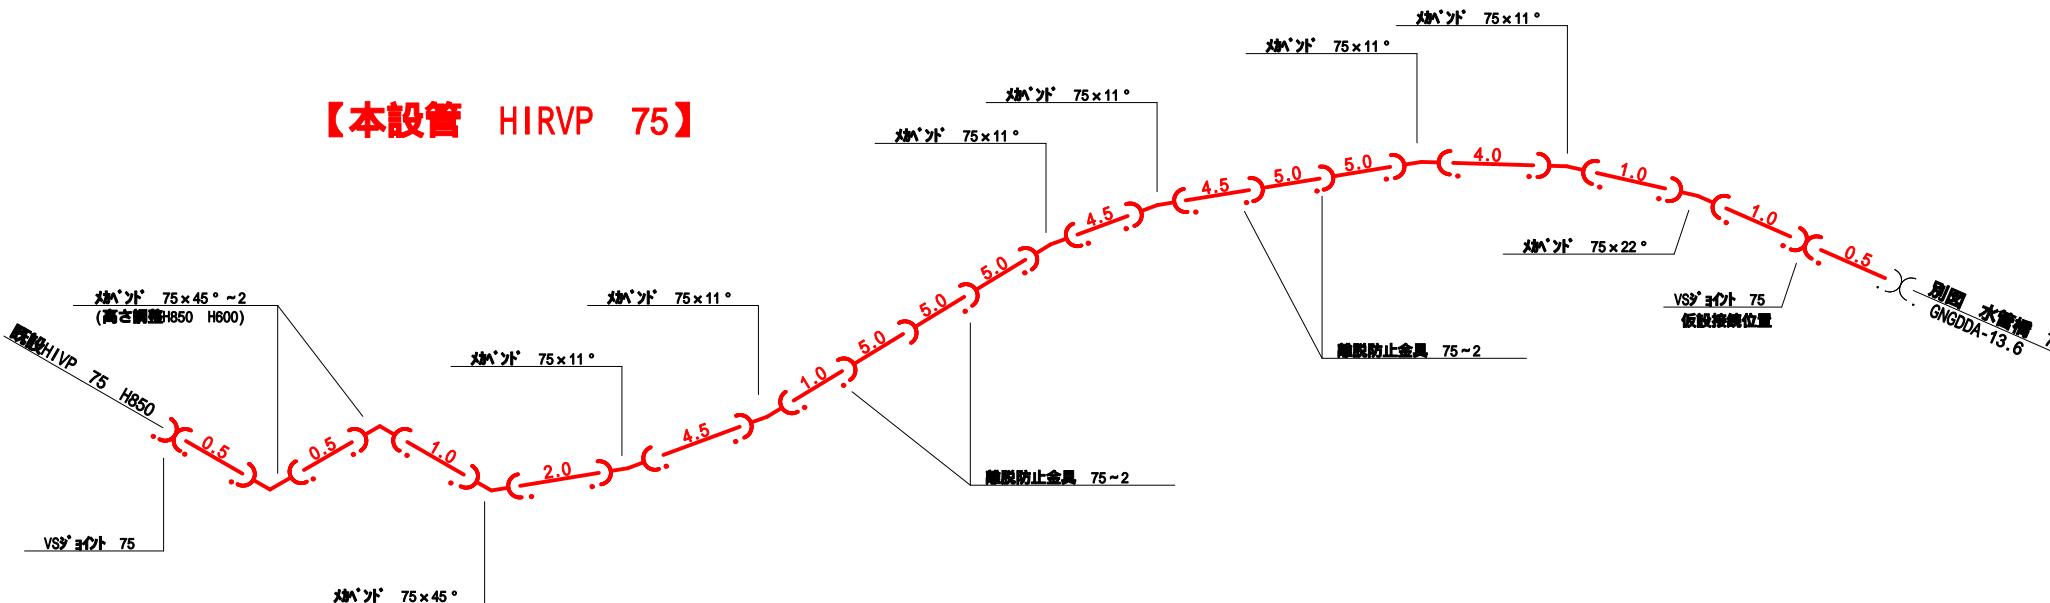

【仮設管 SUSレンタル管80A】

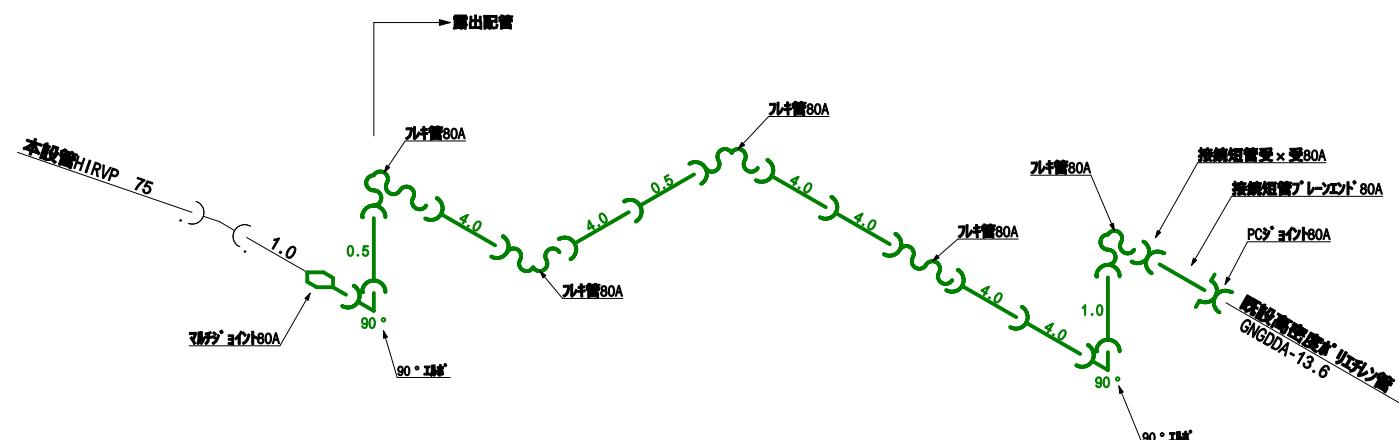

土工標準断面図 S=1 : 20

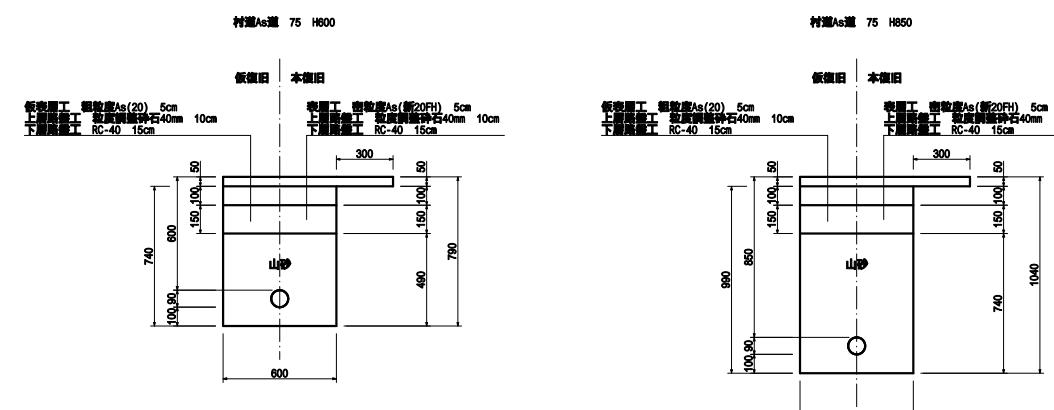

工事名	鹿ノ巣吊り橋鋼架配水管取替工事			
図面名	配管詳細図・土工標準断面図			
縮尺	図示		図番	2/5
測量	設計		裏面	
令和6年月日				
岡川村				