




水管橋平面図 S=1 : 150

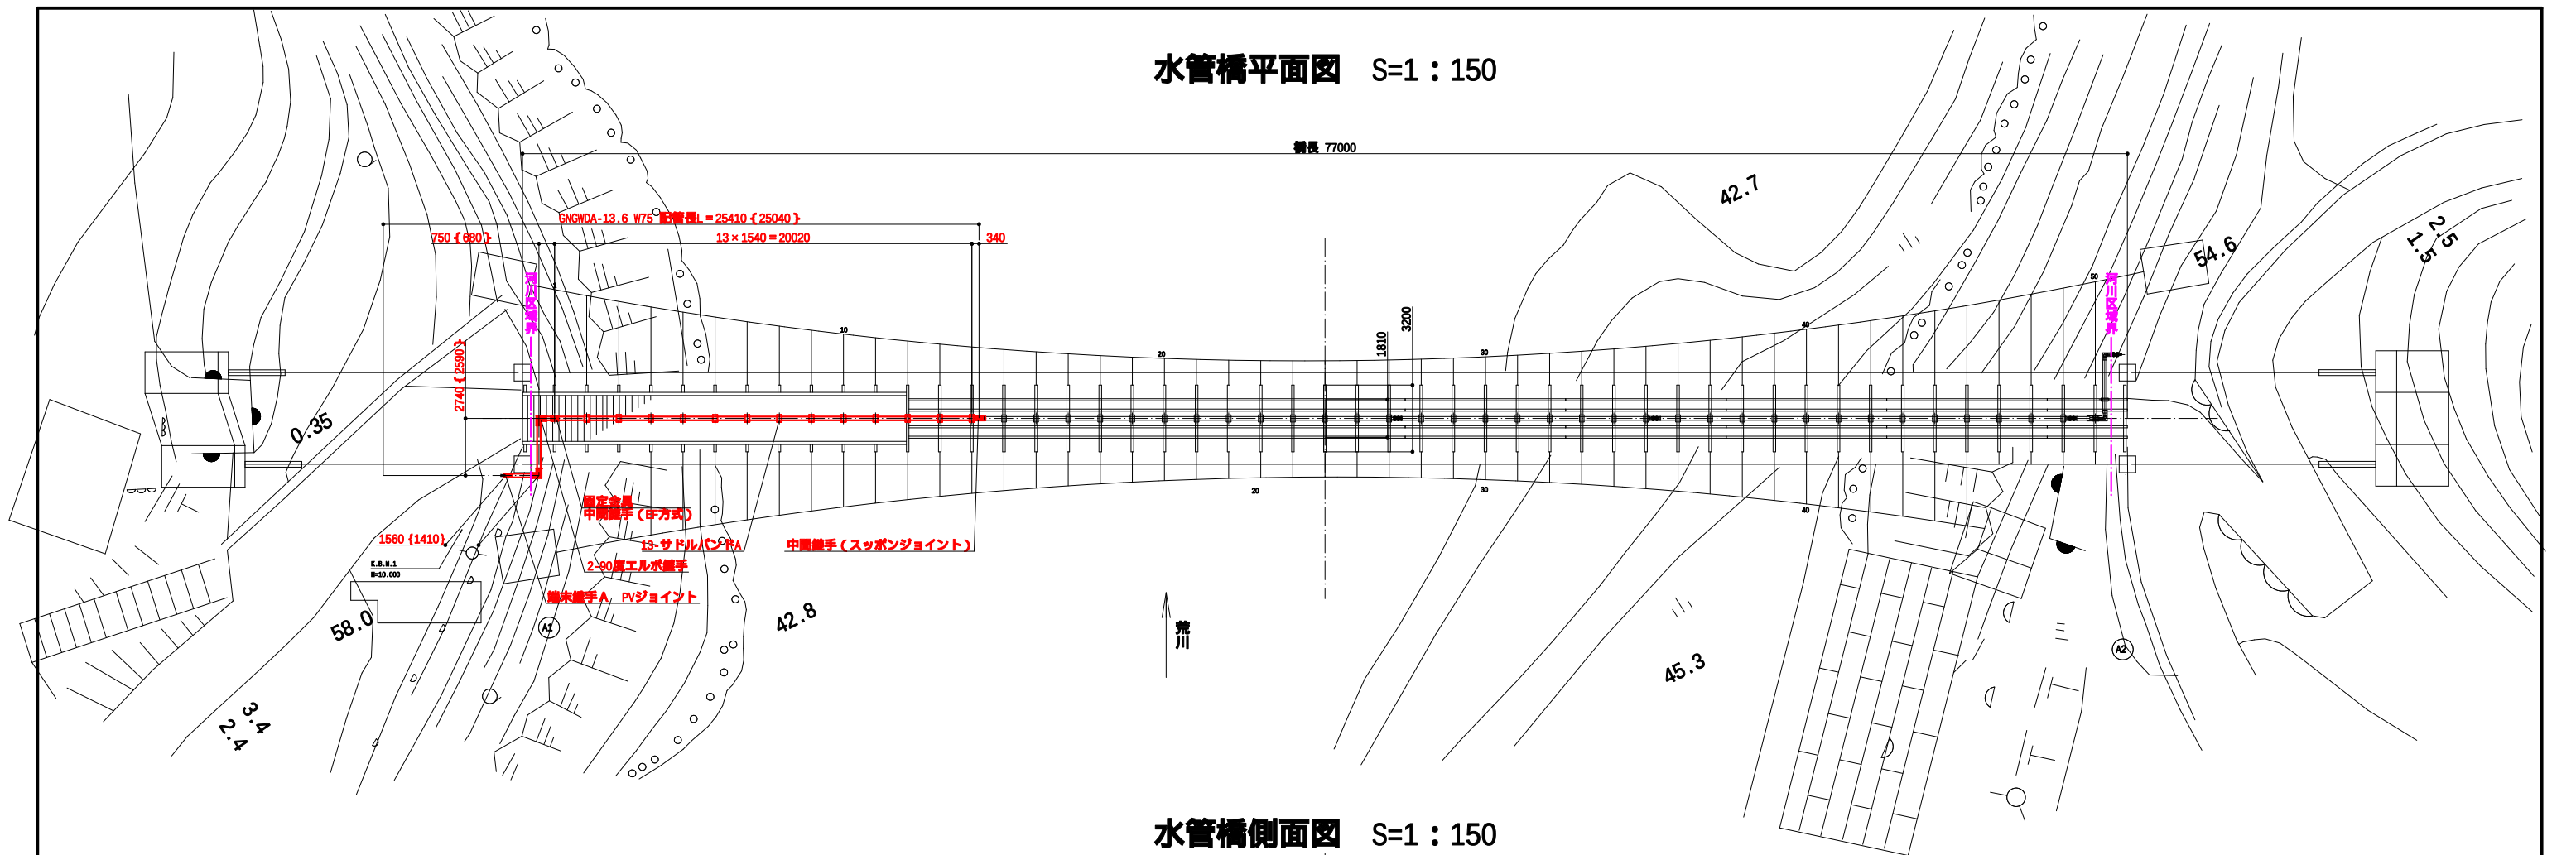

水管橋側面図 S=1 : 150

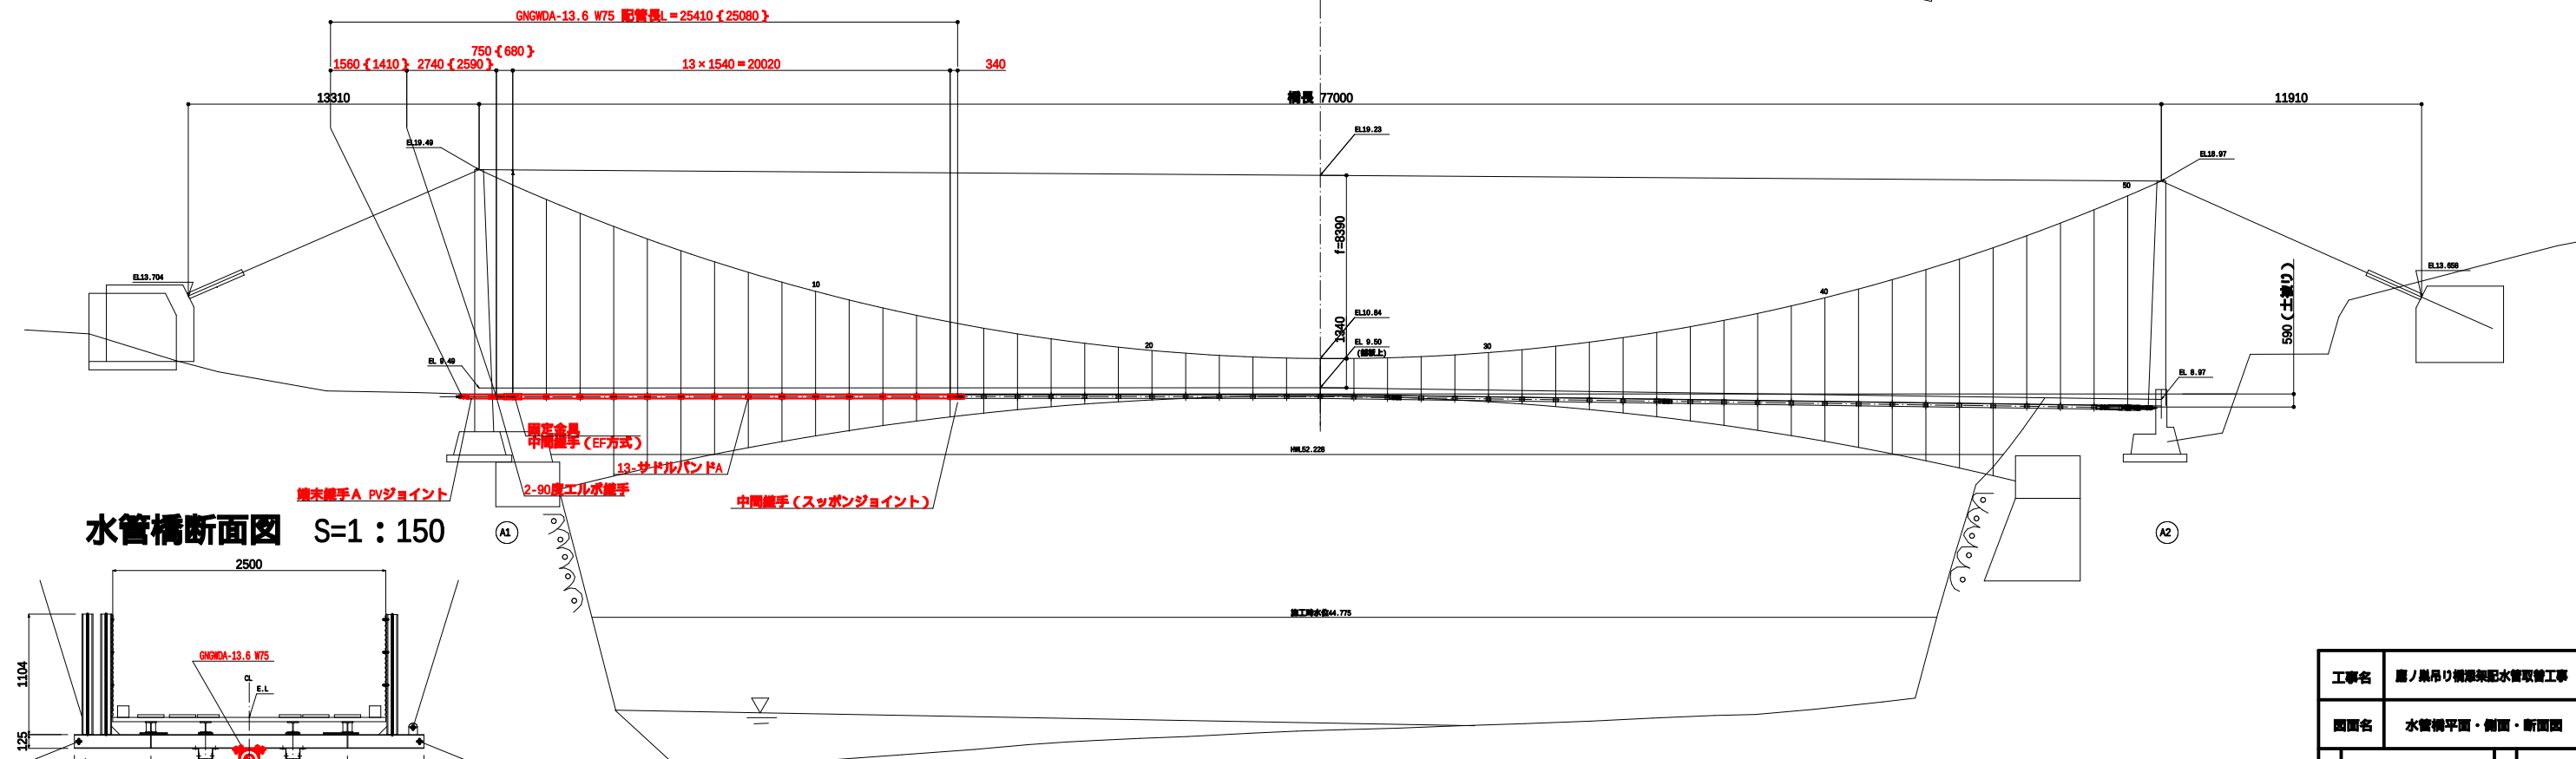

水管橋断面図 S=1 : 150

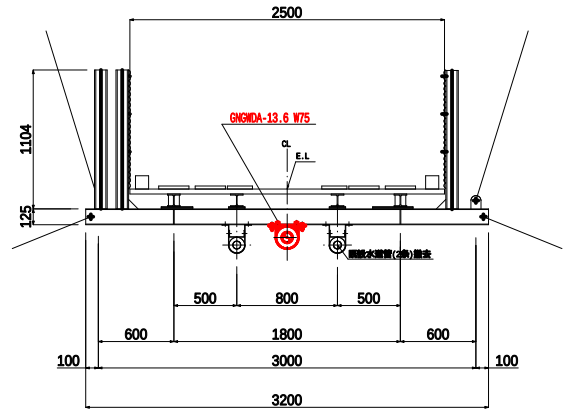

工事名	鹿ノ島吊り橋環状配水管取替工事		
図面名	水管橋平面・側面・断面図		
図示	図番	3/5	
測量	設計	監理	
令和 6 年 月 日			
関 川 村			