# 足場参考図　S=1：50

## 【別発注：新潟県】

### A-A

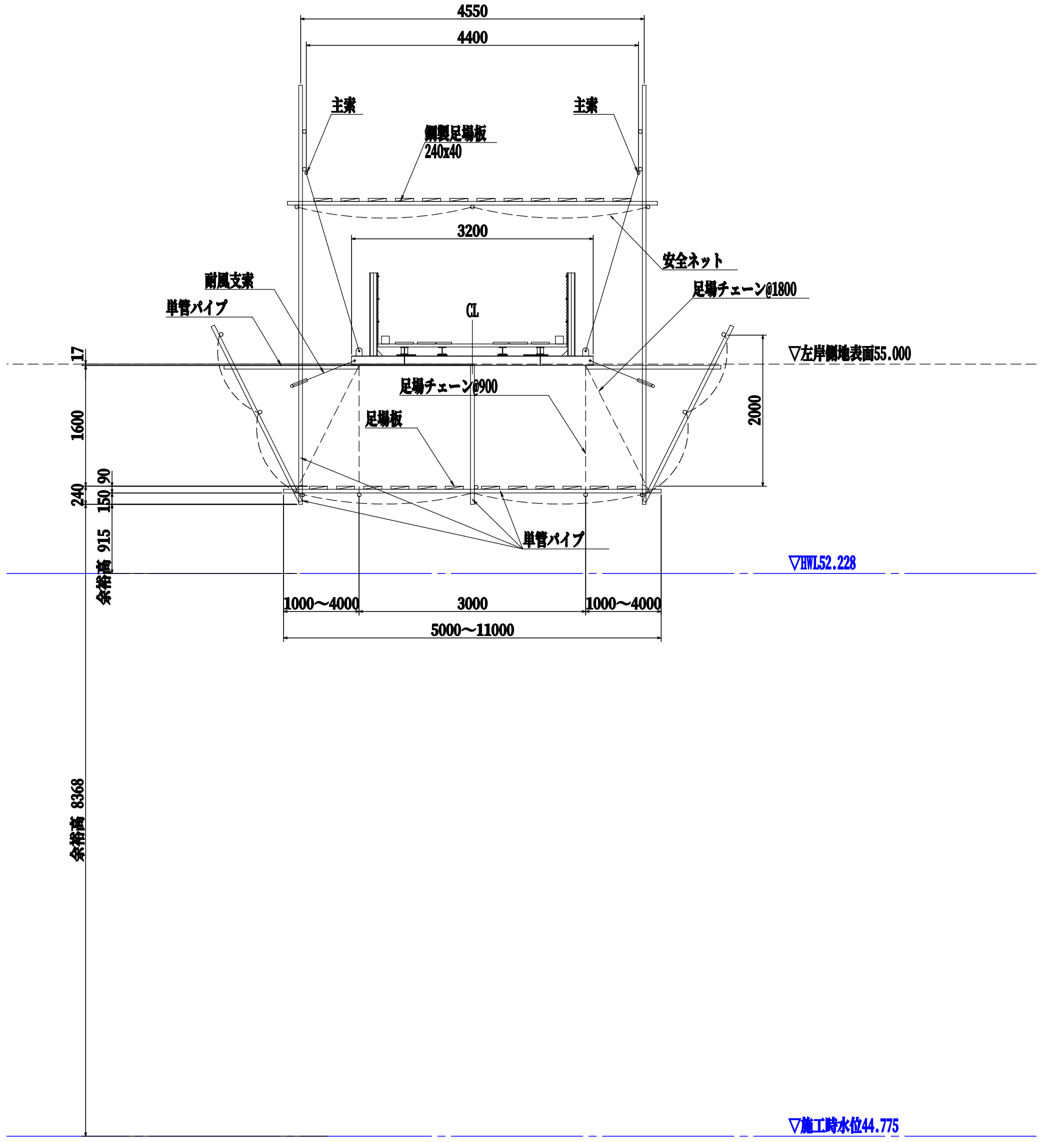
4550
4400
主索
主索
鋼製足場板
240x40
3200
安全ネット
耐風支索
単管パイプ
足場チェーン@1800
CL
17
▽左岸側地表面55.000
足場チェーン@900
足場板
1600
2000
240
150
90
単管パイプ
余裕高 915
▽HWL52.228
1000～4000
3000
1000～4000
5000～11000
余裕高 8368
▽施工時水位44.775

### B-B

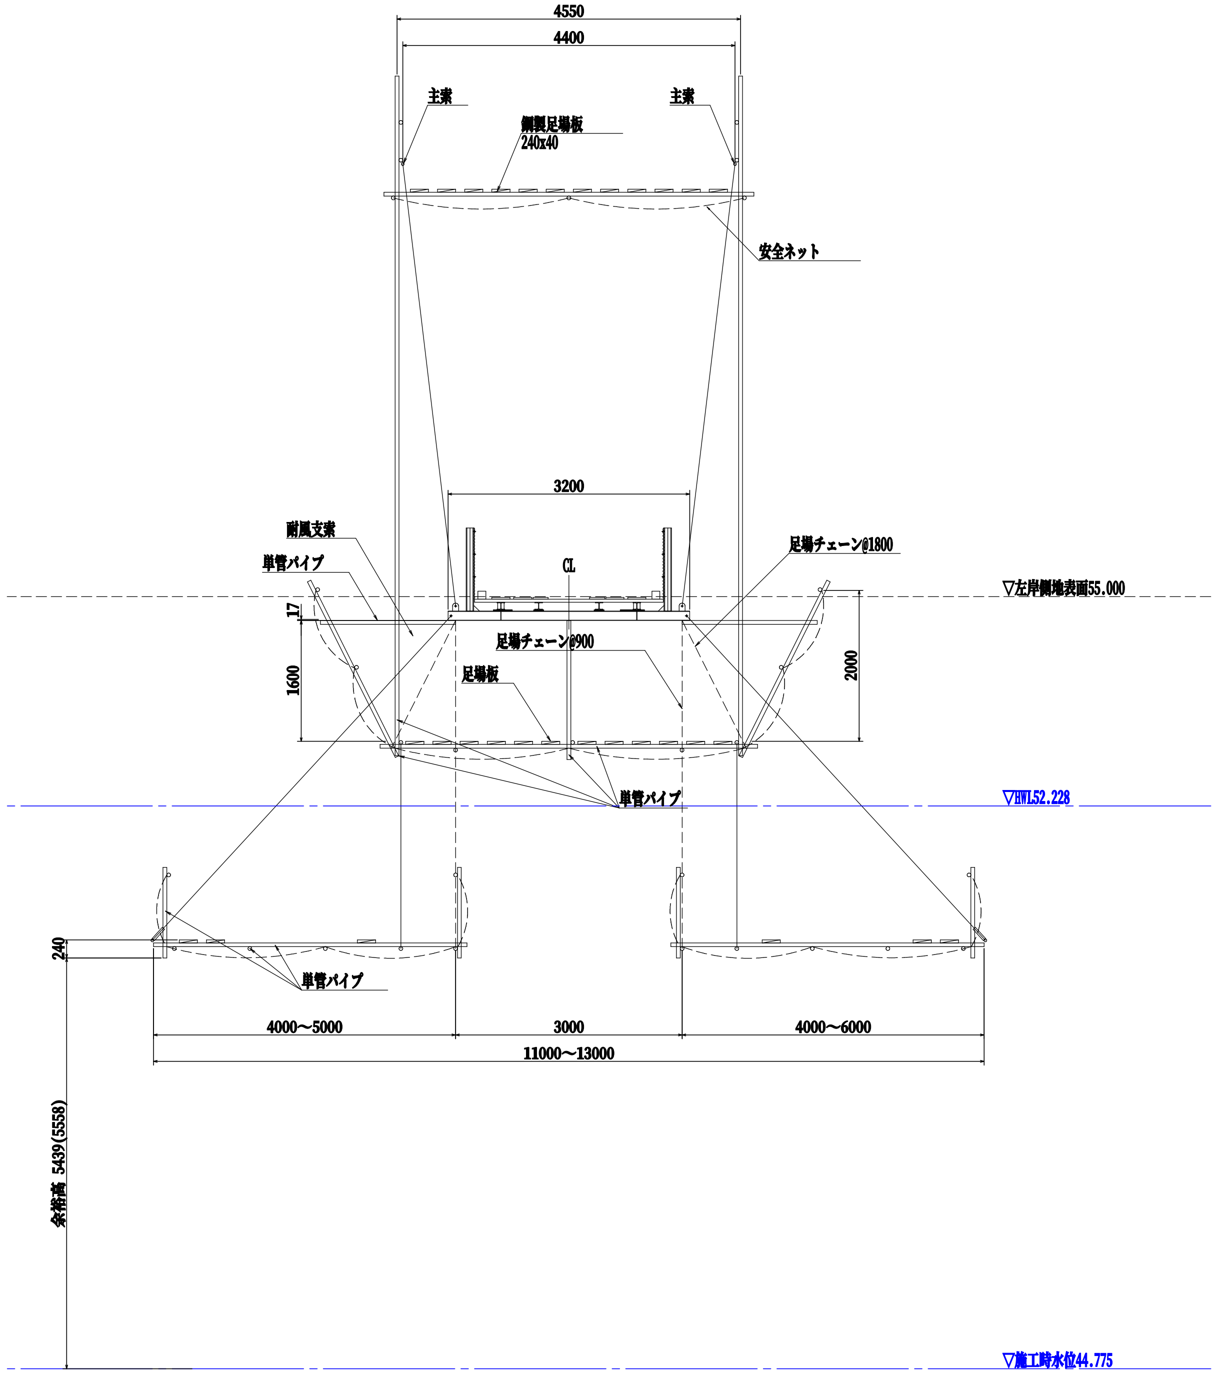
4550
4400
主索
主索
鋼製足場板
240x40
安全ネット
3200
耐風支索
単管パイプ
足場チェーン@1800
CL
▽左岸側地表面55.000
17
足場チェーン@900
足場板
1600
2000
単管パイプ
▽HWL52.228
240
単管パイプ
4000～5000
3000
4000～6000
11000～13000
余裕高 5439(5558)
▽施工時水位44.775

※( )内寸法はA1側を示す。

1)橋梁形状は、既存図をcad化トレースした。
2)平面地形は、道路台帳附図をcad化トレースした。
3)側面地形は、既存図をcad化トレースした。
4)H.W.L及び施工時水位は、不等流計算により算出した。

| | | | | | |
|---|---|---|---|---|---|
| 工事名 | 鷹ノ巣吊り橋添架配水管取替工事 | | | | |
| 図面名 | 足場参考図 | | | | |
| 縮尺 | 図示 | | | 図番 | 5/5 |
| 測量 | | 設計 | | 製図 | |
| 令和 6 | 年 | 月 | 日 | | |
| 関　川　村 | | | | | |