



弁類設置参考図 S=1：20

仕切弁設置参考図

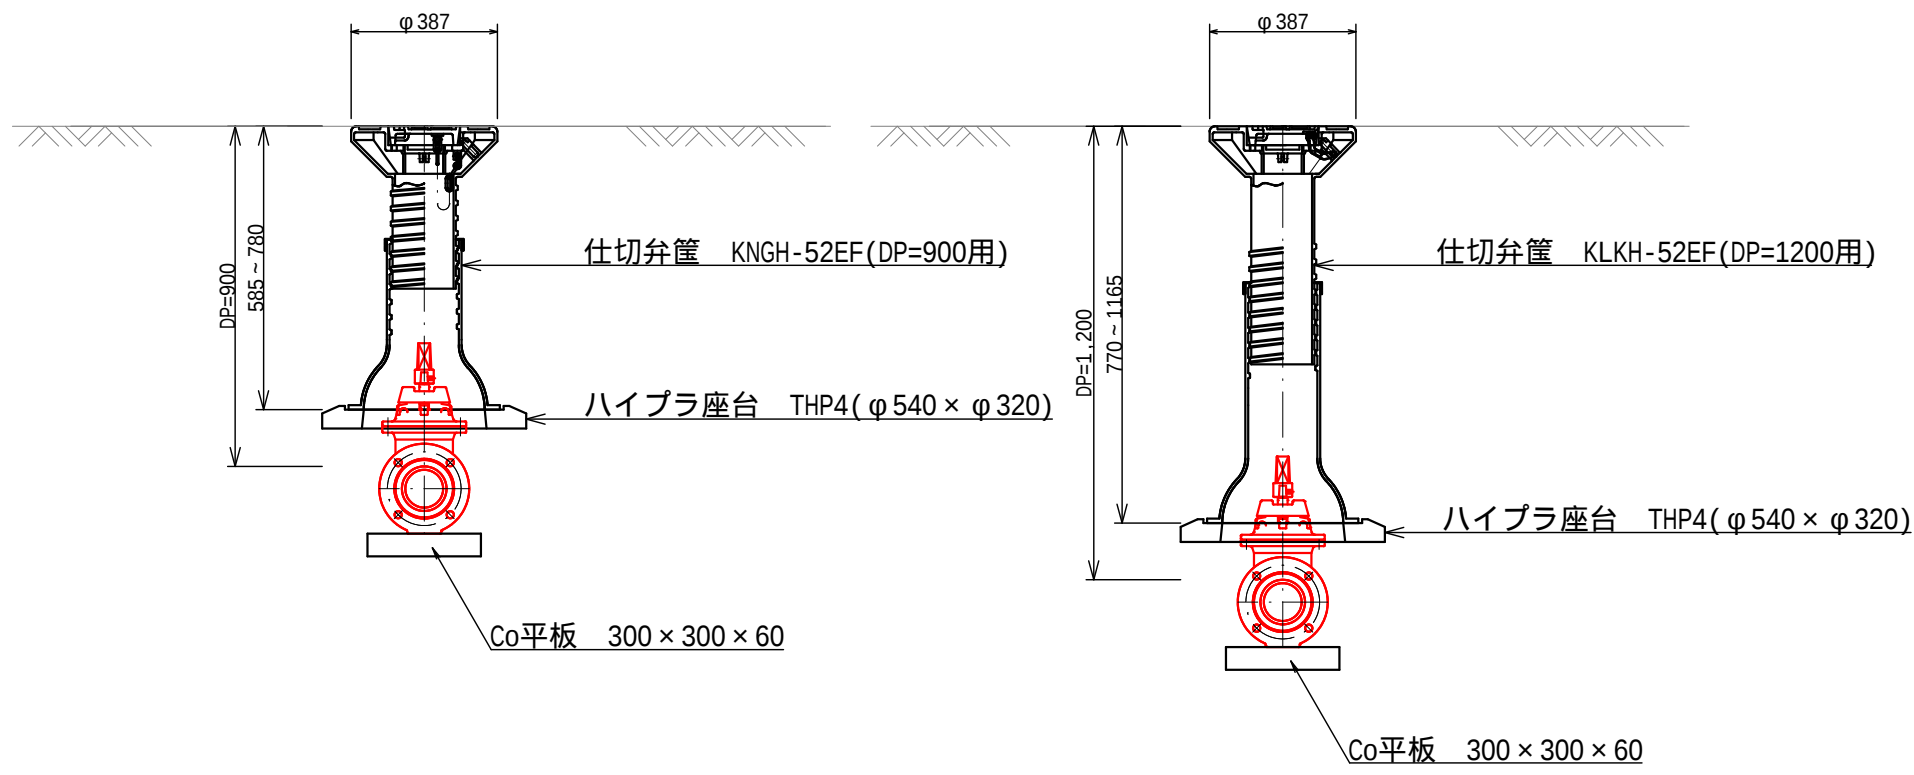

空気弁設置参考図

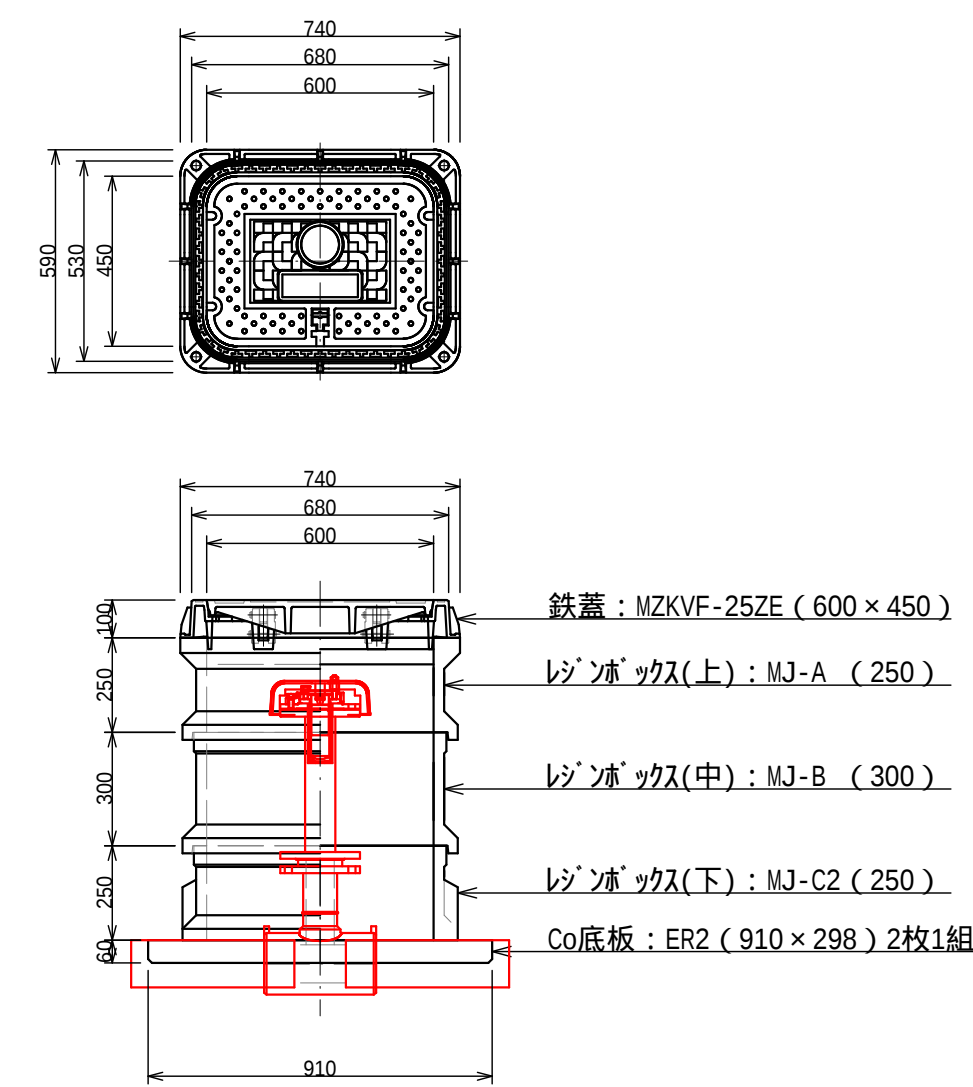

工事名		上第7号 鮎谷橋添架配水管更新工事			
図面名		分類設置参考図			
縮尺	1：20			図番	11/11
測量		設計		製図	
令和		年	月	日	
関川村					