位置図

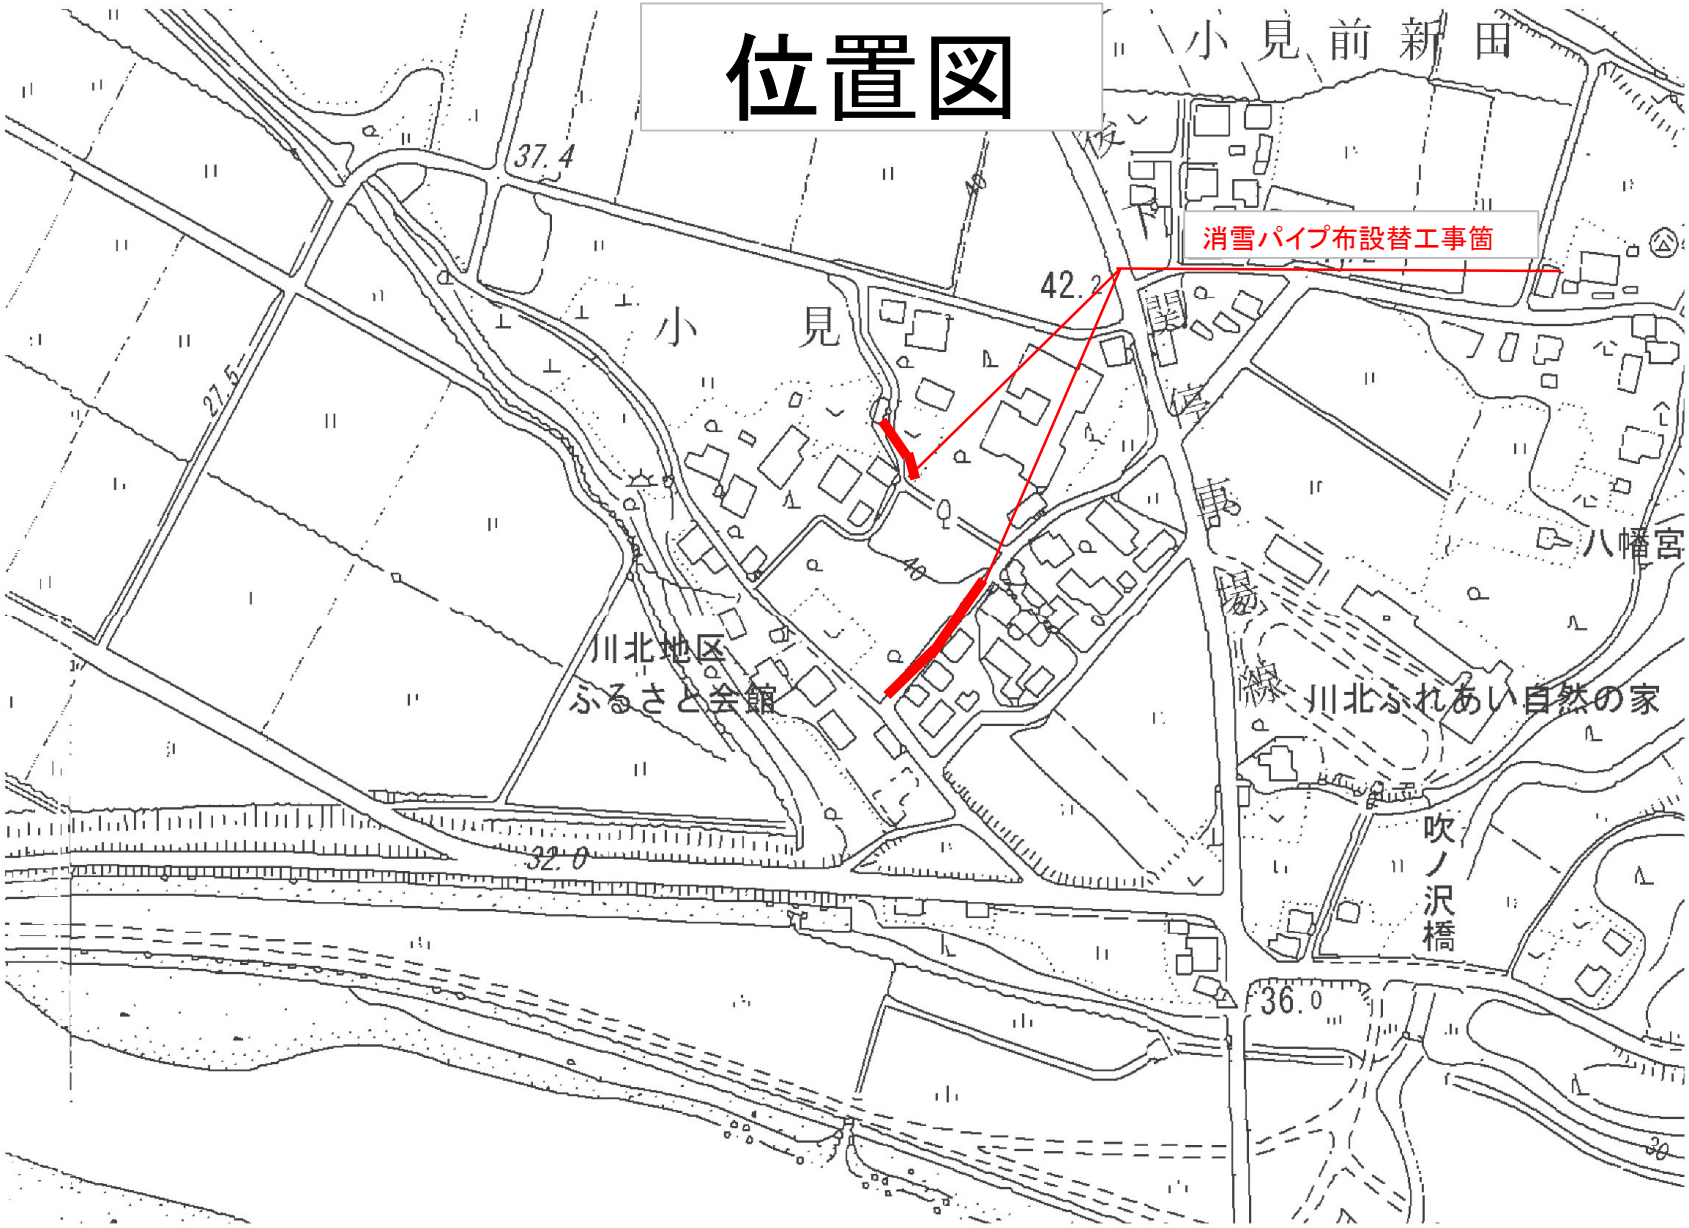
小見前新田
消雪パイプ布設替工事箇
小見
川北地区
ふるさと会館
八幡宮
川北ふれあい自然の家
吹ノ沢橋
37.4
42.2
27.5
32.0
36.0