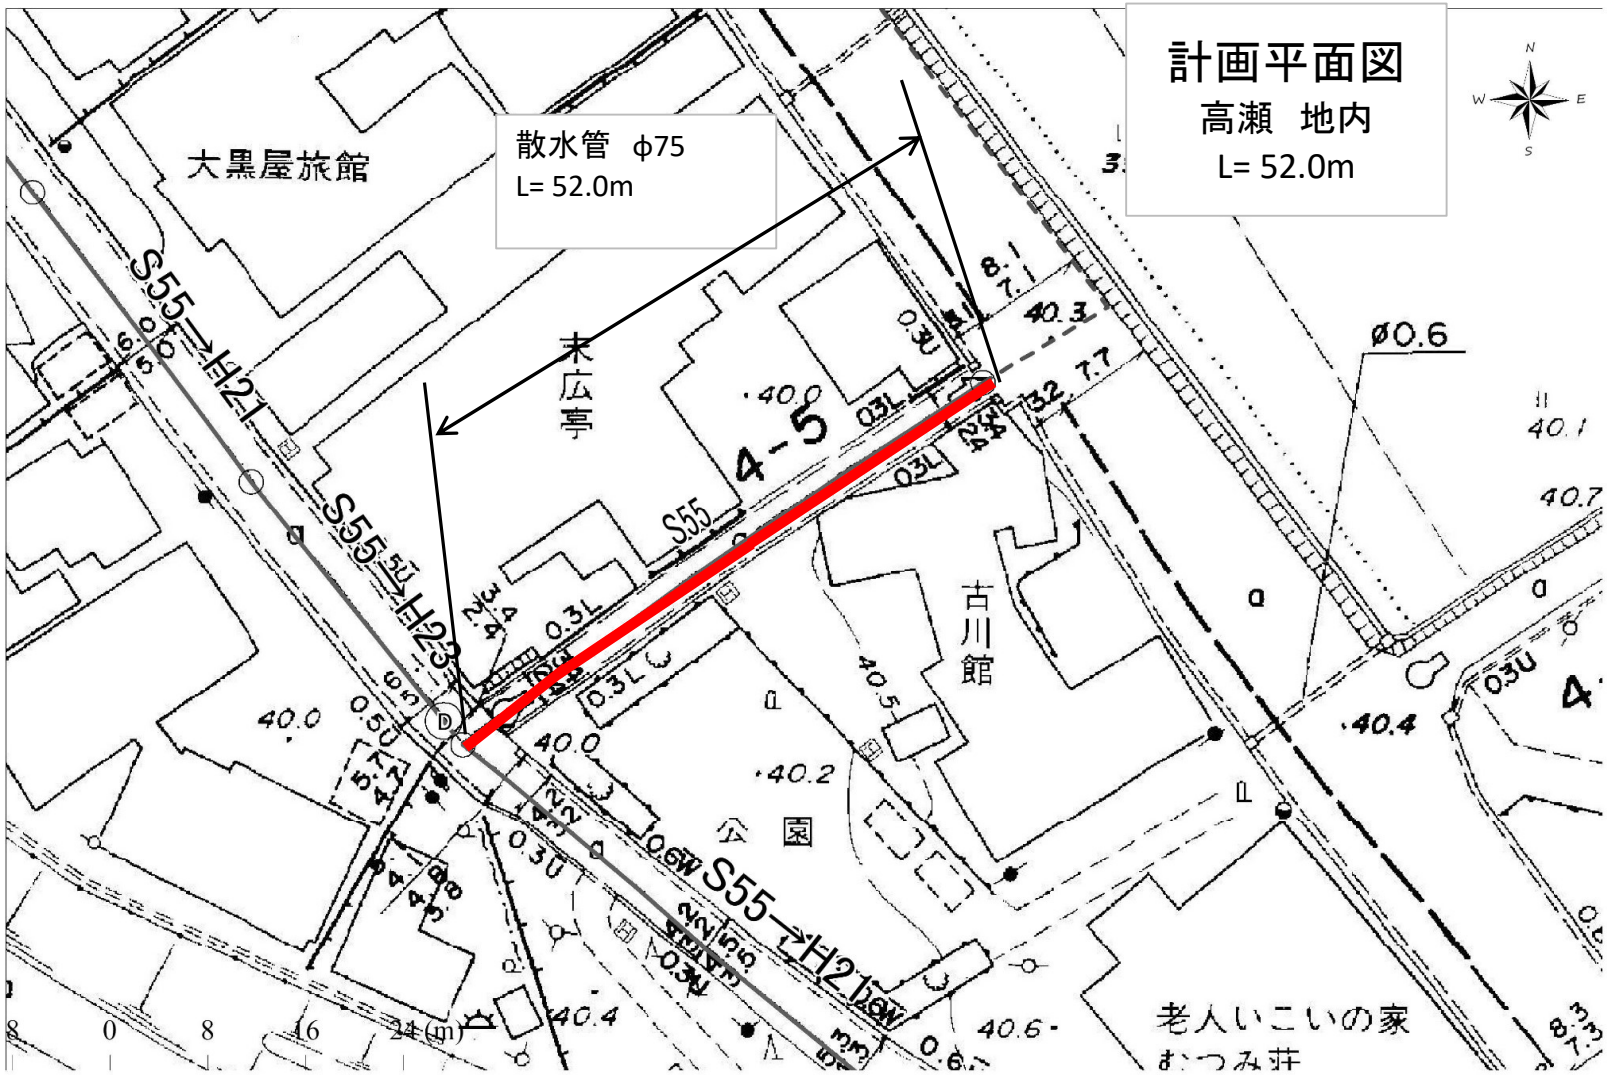
計画平面図
高瀬　地内
L= 52.0m
散水管　φ75
L= 52.0m
大黒屋旅館
末広亭
古川館
公園
老人いこいの家
おつみ荘
4-5
S55→H21
S55→H23
S55→H21
Ø0.6
40.0
40.2
40.3
40.4
40.5
40.6
40.7
0
8
16
24 (m)