


位置図



施工箇所

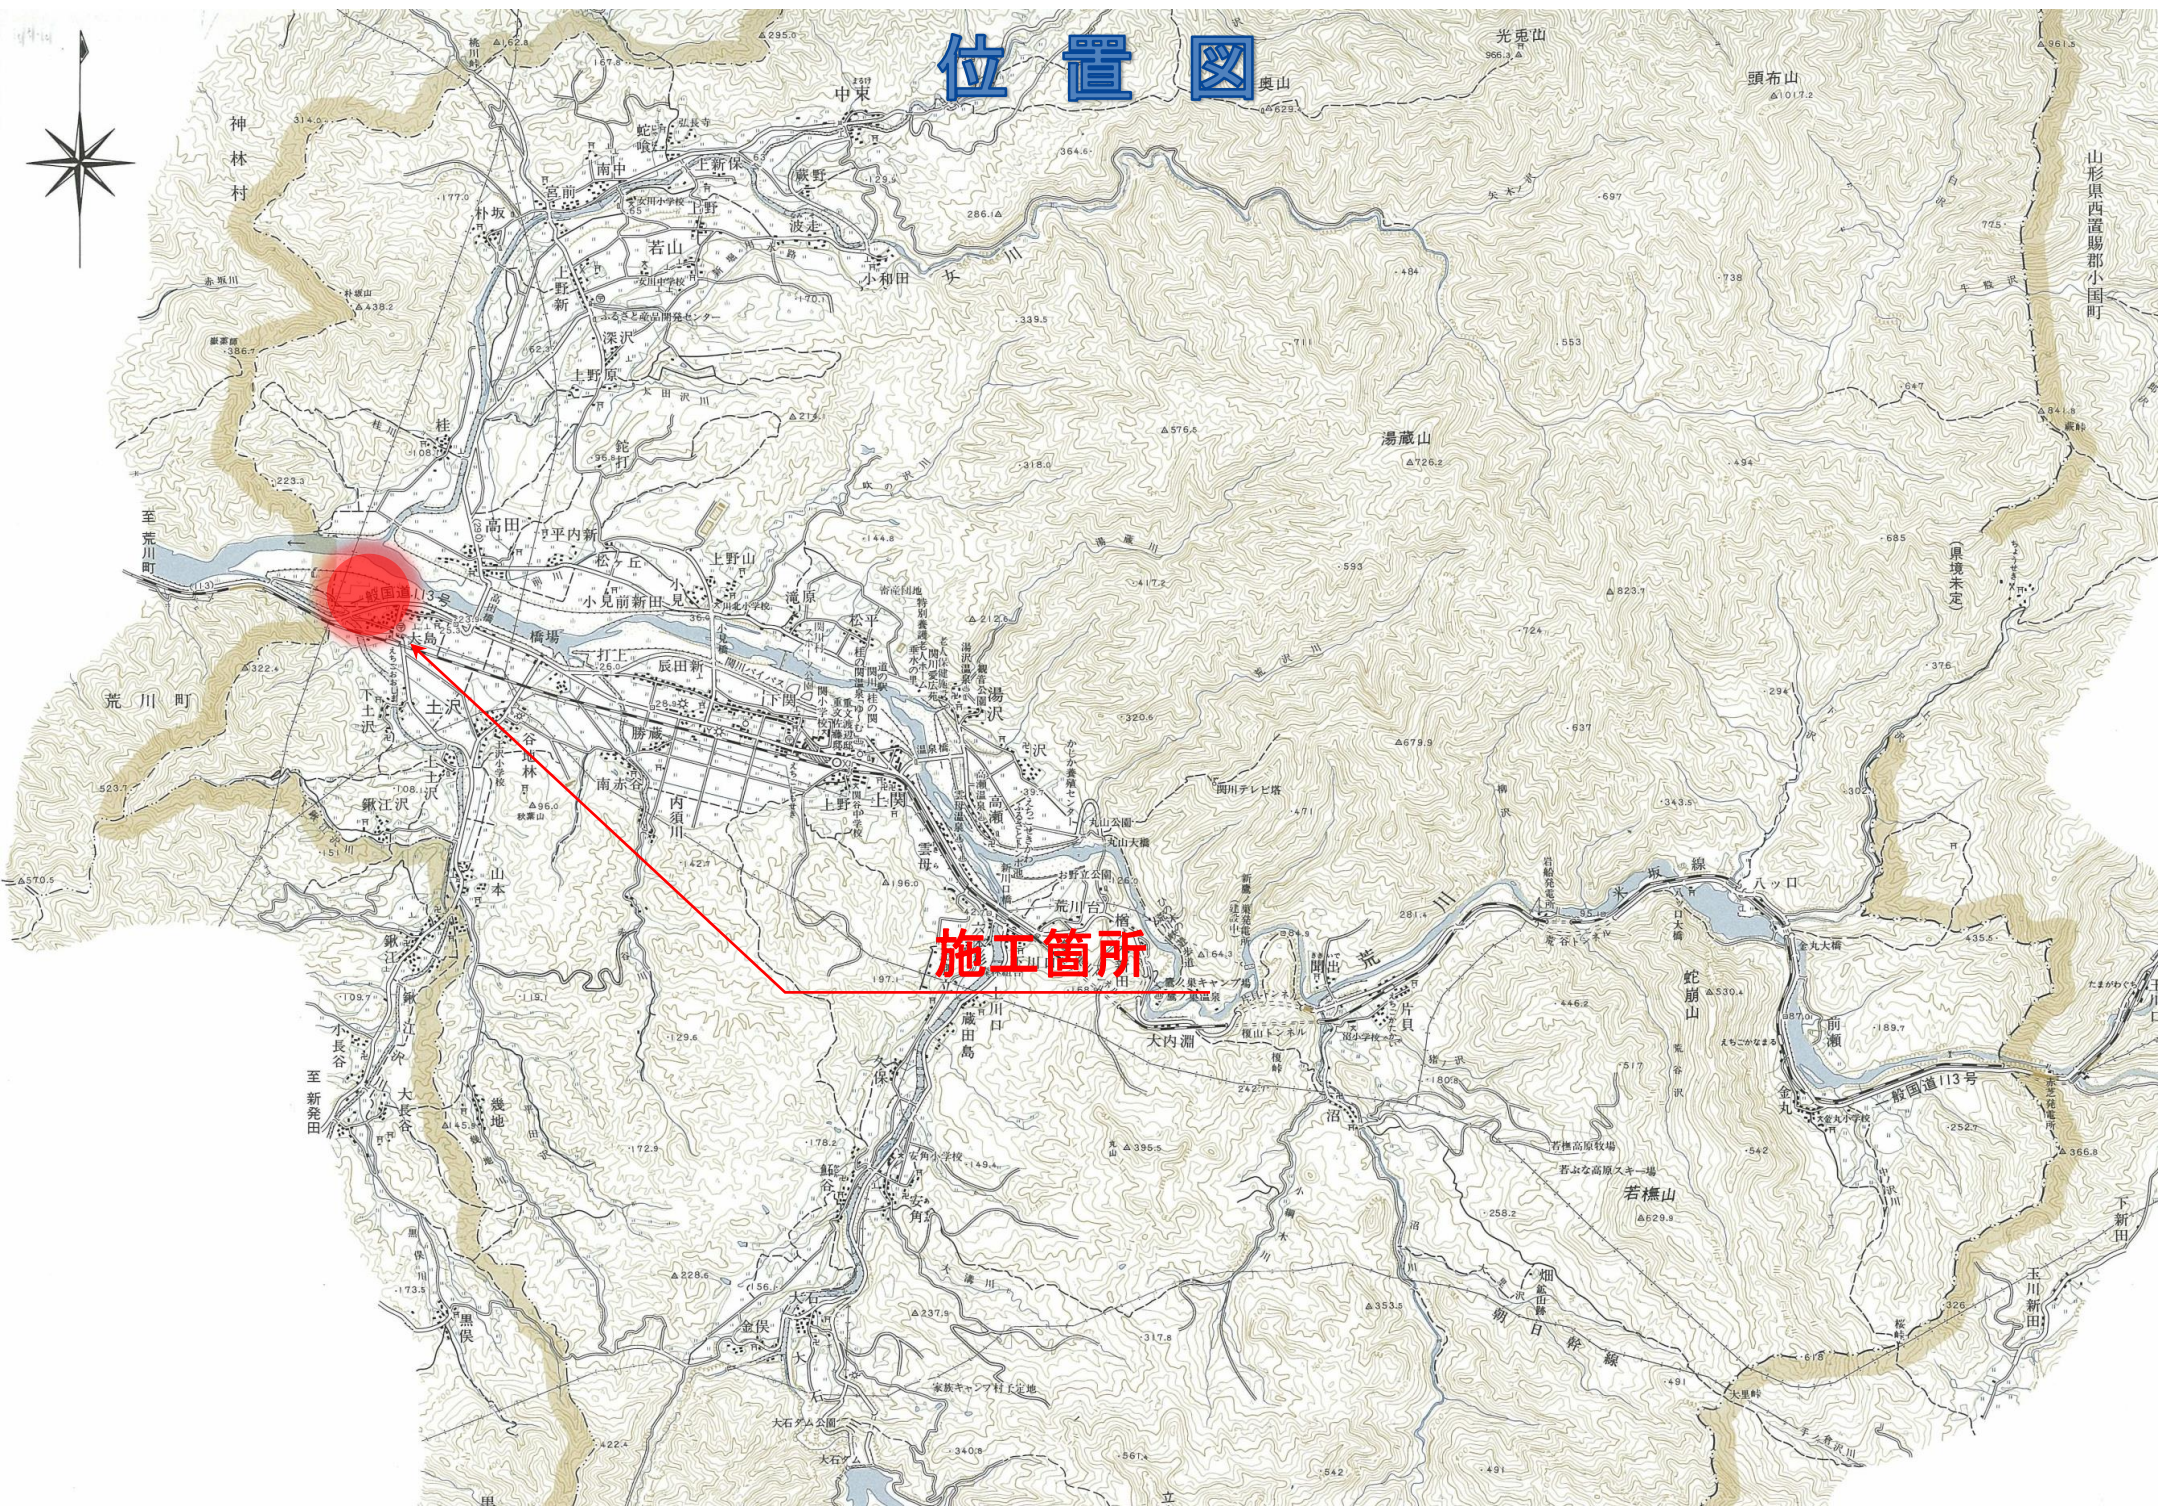

山形県西置賜郡小国町

立

山形