
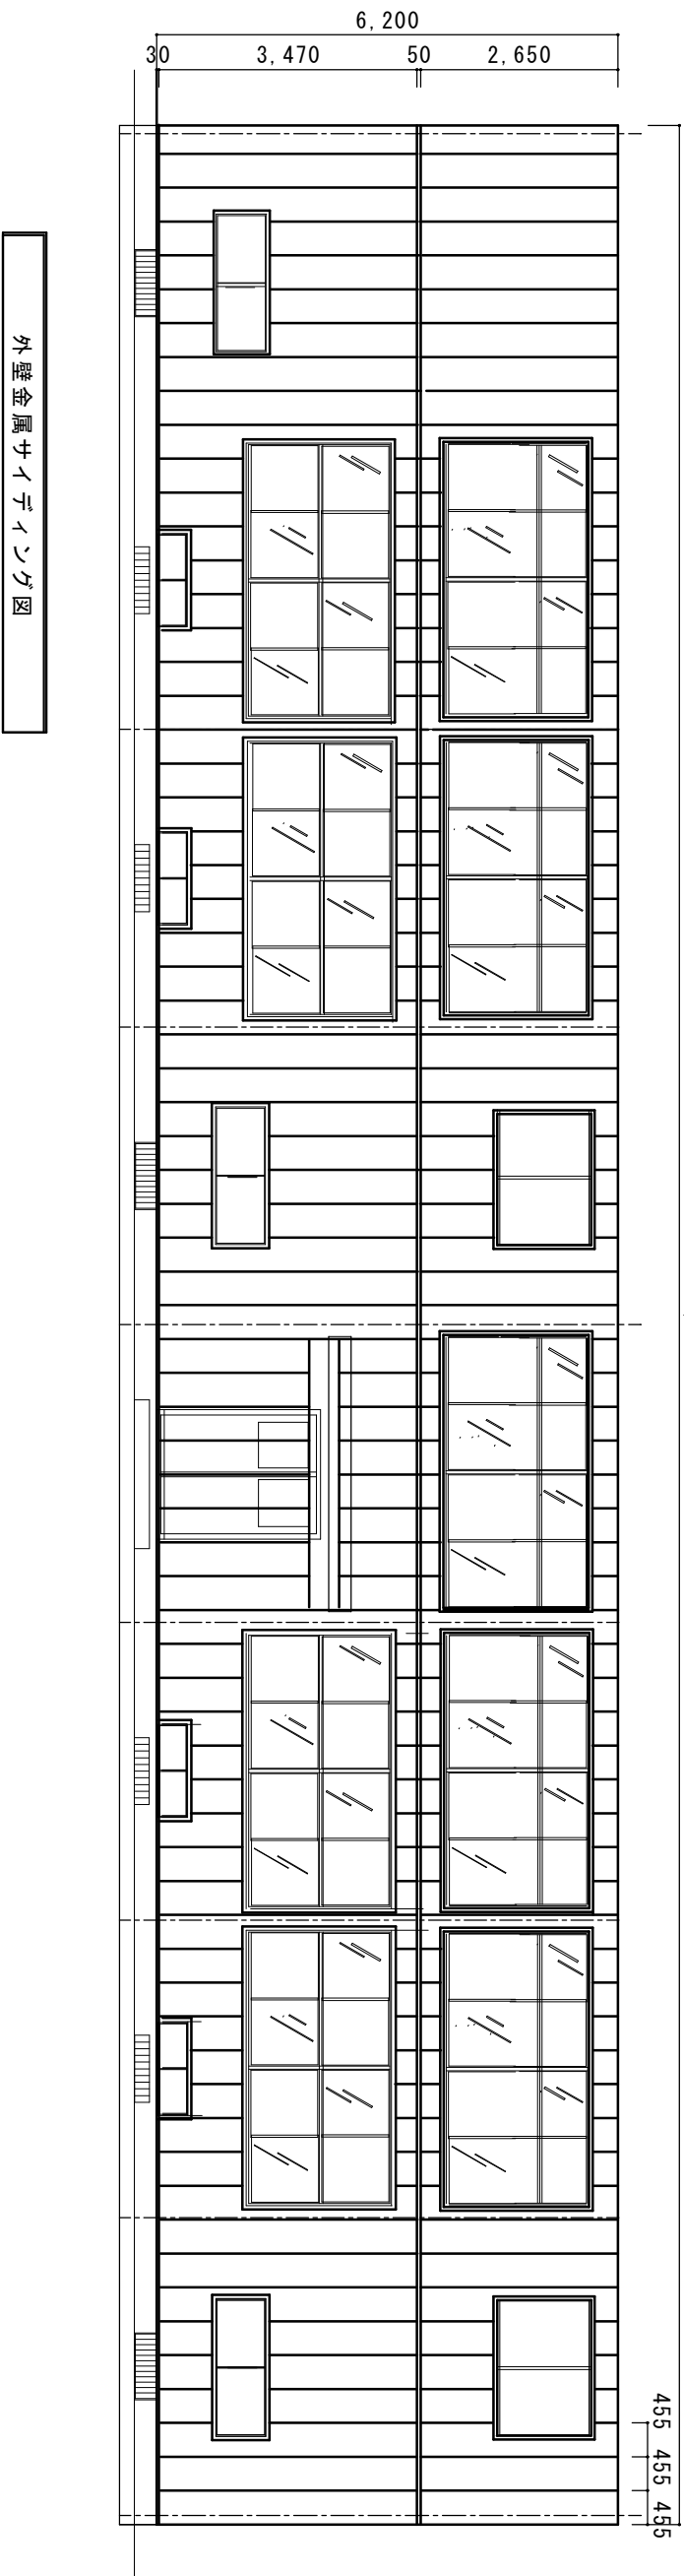


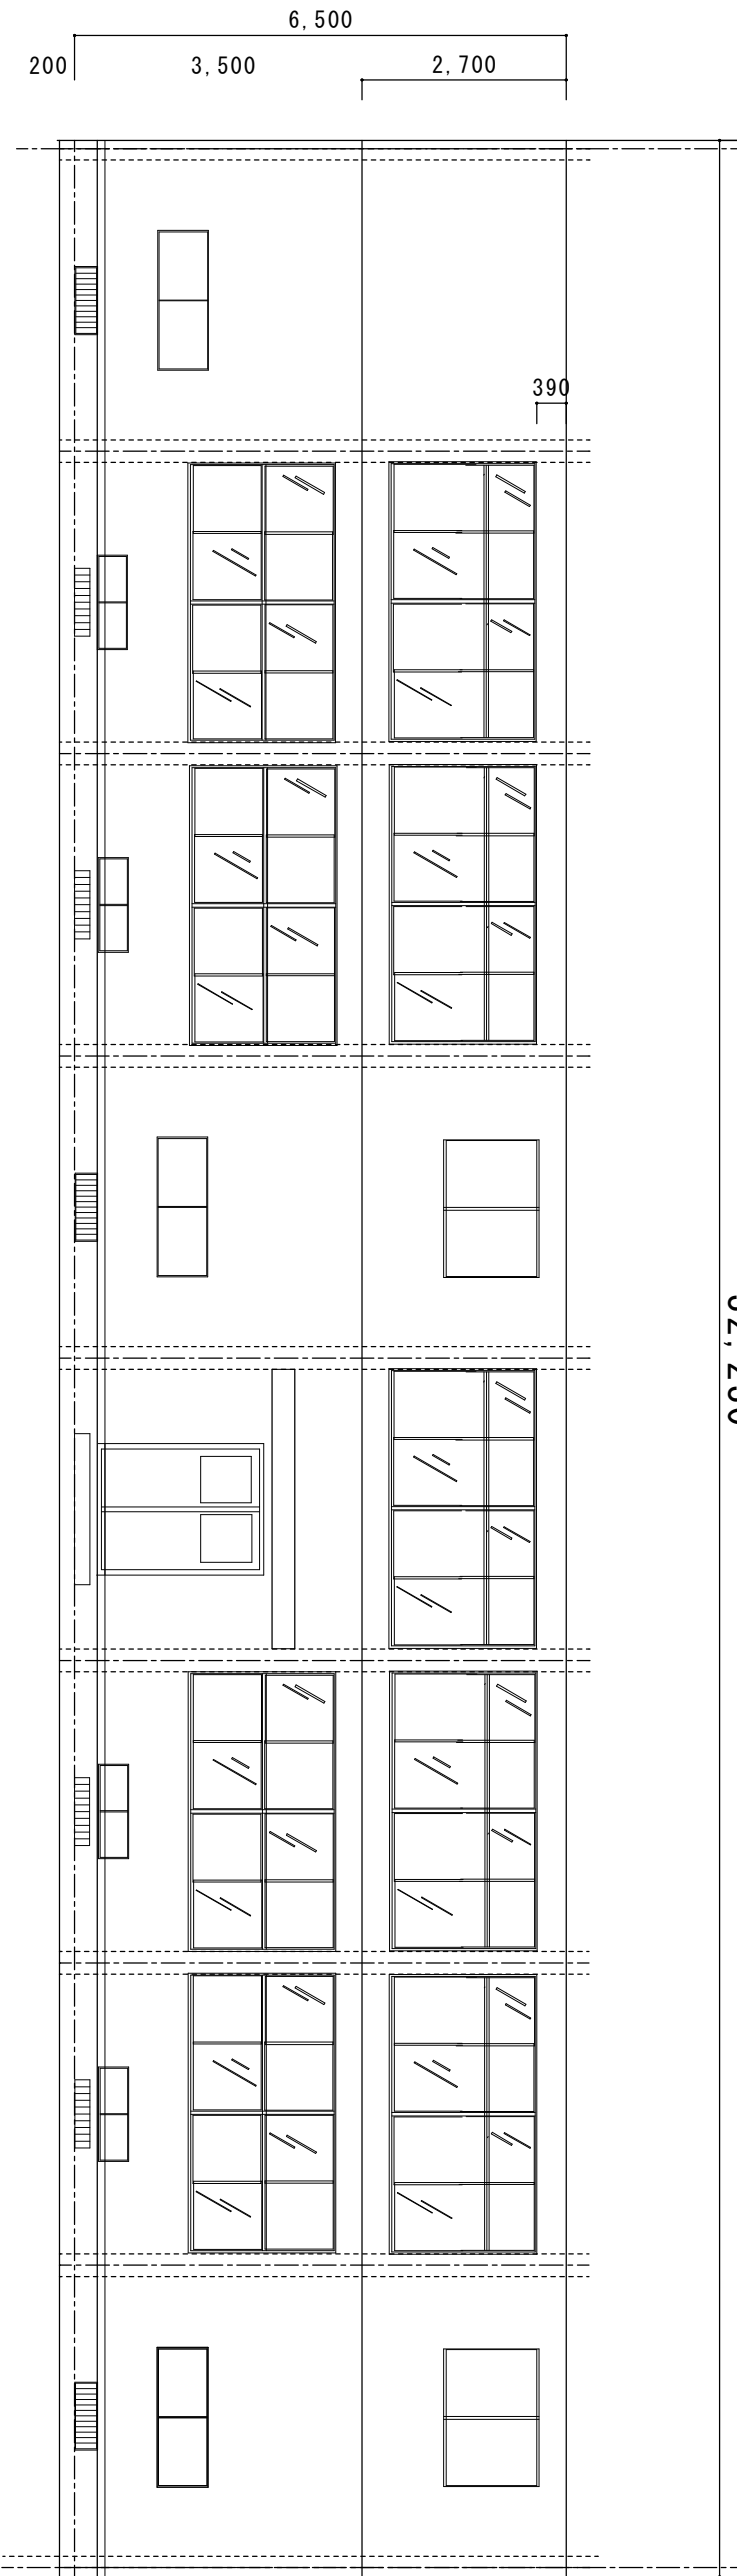

外壁金属サイディング図

旧土沢小学校体育館西面改修工事

1/100