

附近見取園

内部 仕上療

材	巾木	梁	天井
壁内隠動機	ホモゲン・F・M・F・A 木 製 H=150 1150・1700・2700	吸音防炎ライト WP	スチール筋 鉄骨 OP 15 WP 0709
ステータ	ブナフローリング O.S.W 木 製 H=100 O.S	ブナ貼 OP	ブナ貼 OP
控室	全 上 木 製 H=150 O.S	ハードボード pH=1.800	吸音防炎ライト WP
玄関	着色モルタル仕上	モルタル重打 H=100 ウェル・クック ミルクリン H=1.850	スリットン WP 100・450・1700
廊下	全 上 木 上	全 上	全 上
手洗場	全 上 木 上	全 上	全 上
男女便所	全 上 木 上	モルタル重打 H=200 ウェル・クック ミルクリン	全 上

男郎 仕上類


作 業 箇		附 属 家
屋 根	高圧セメント瓦 下地破管12 特殊小割垂	鉄尺カラー鉄板#30瓦特番 ア2フイルトフing 20# 排水板(20x)25#
断 面	モルタル塗 刷毛目 目地仕 気取口 14x10 No 242	モルタル 刷毛目 目地仕 トラス型 OP
寸法	軒通 1.20 24 梁通 1.90 = 30 OP 下部20cm VP	軒通 1.20 24 梁通 1.60 = 30 OP 下部20cm VP
外 壁	モルタル塗 刷毛目 目地仕 仕上 (一部グラウトン仕上 (壁部分ガン吹付))	モルタル塗 刷毛目 目地仕 仕上 (壁部分ガン吹付)
基礎以上	モルタル塗	モルタル金付仕上 H-650
窓 幕	内窓 外窓 の 鉄部 木部は OP 2面壁	OS (サッシ等) . WP (木部サッシ) は 2面壁とする



比例尺 1:1000


工事名	土沢小学校校舎舎館新築工事	縮尺	1/1000
図名	地上部配管圖附近見取図	番号	14
設計用	昭和41年 5月 日	番号	1
高橋鋼吉建築設計事務所 登録番号(ハ)110号		印 図	

工事名	工沢小学校 体育館 新築工事		
図名	立面図	縮尺	1/100
設計者	昭和44年 4月 日	番号	14-3
高橋鋼吉建築設計事務所			印
登録番号 (株)110号			

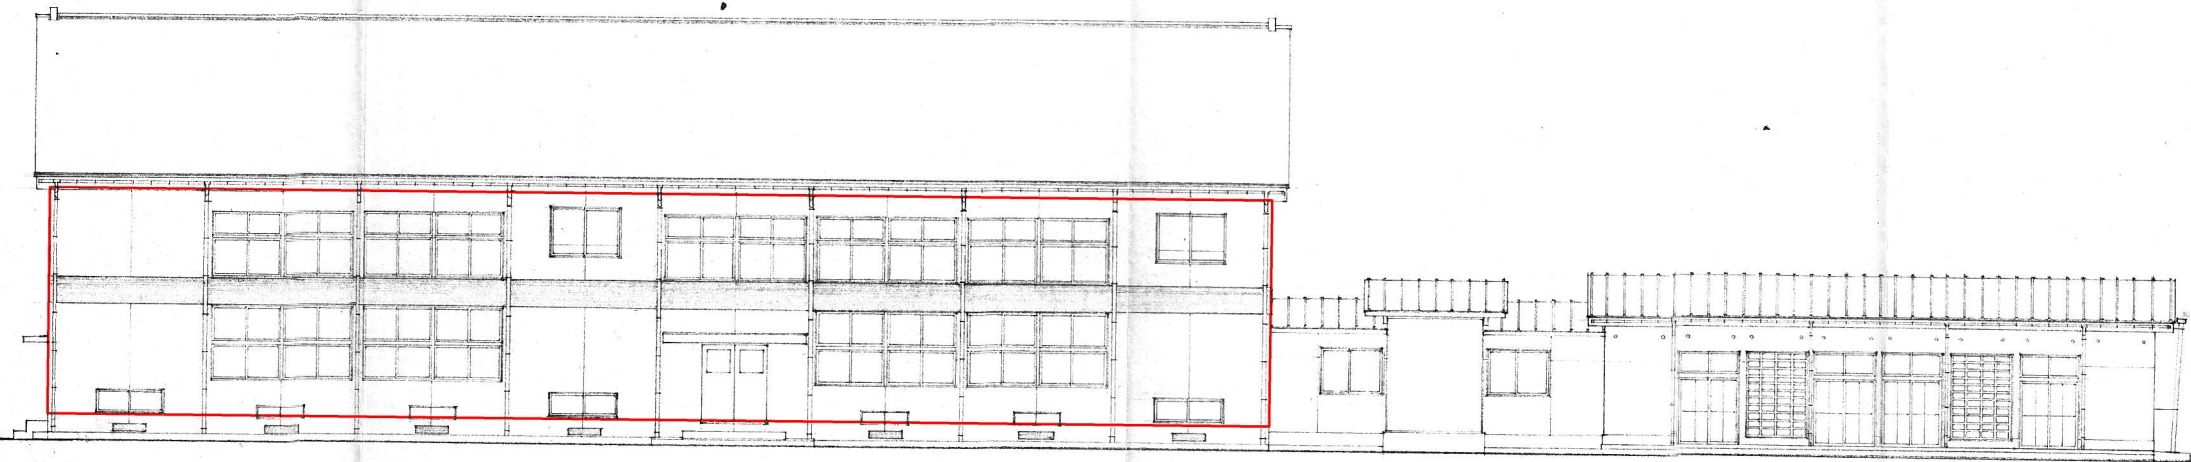

施工範囲

立面図 8-1:100

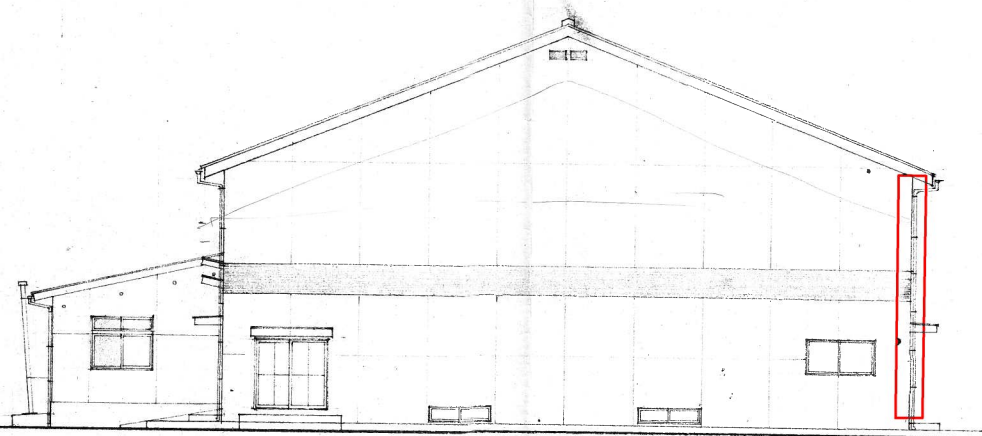

施工範囲

