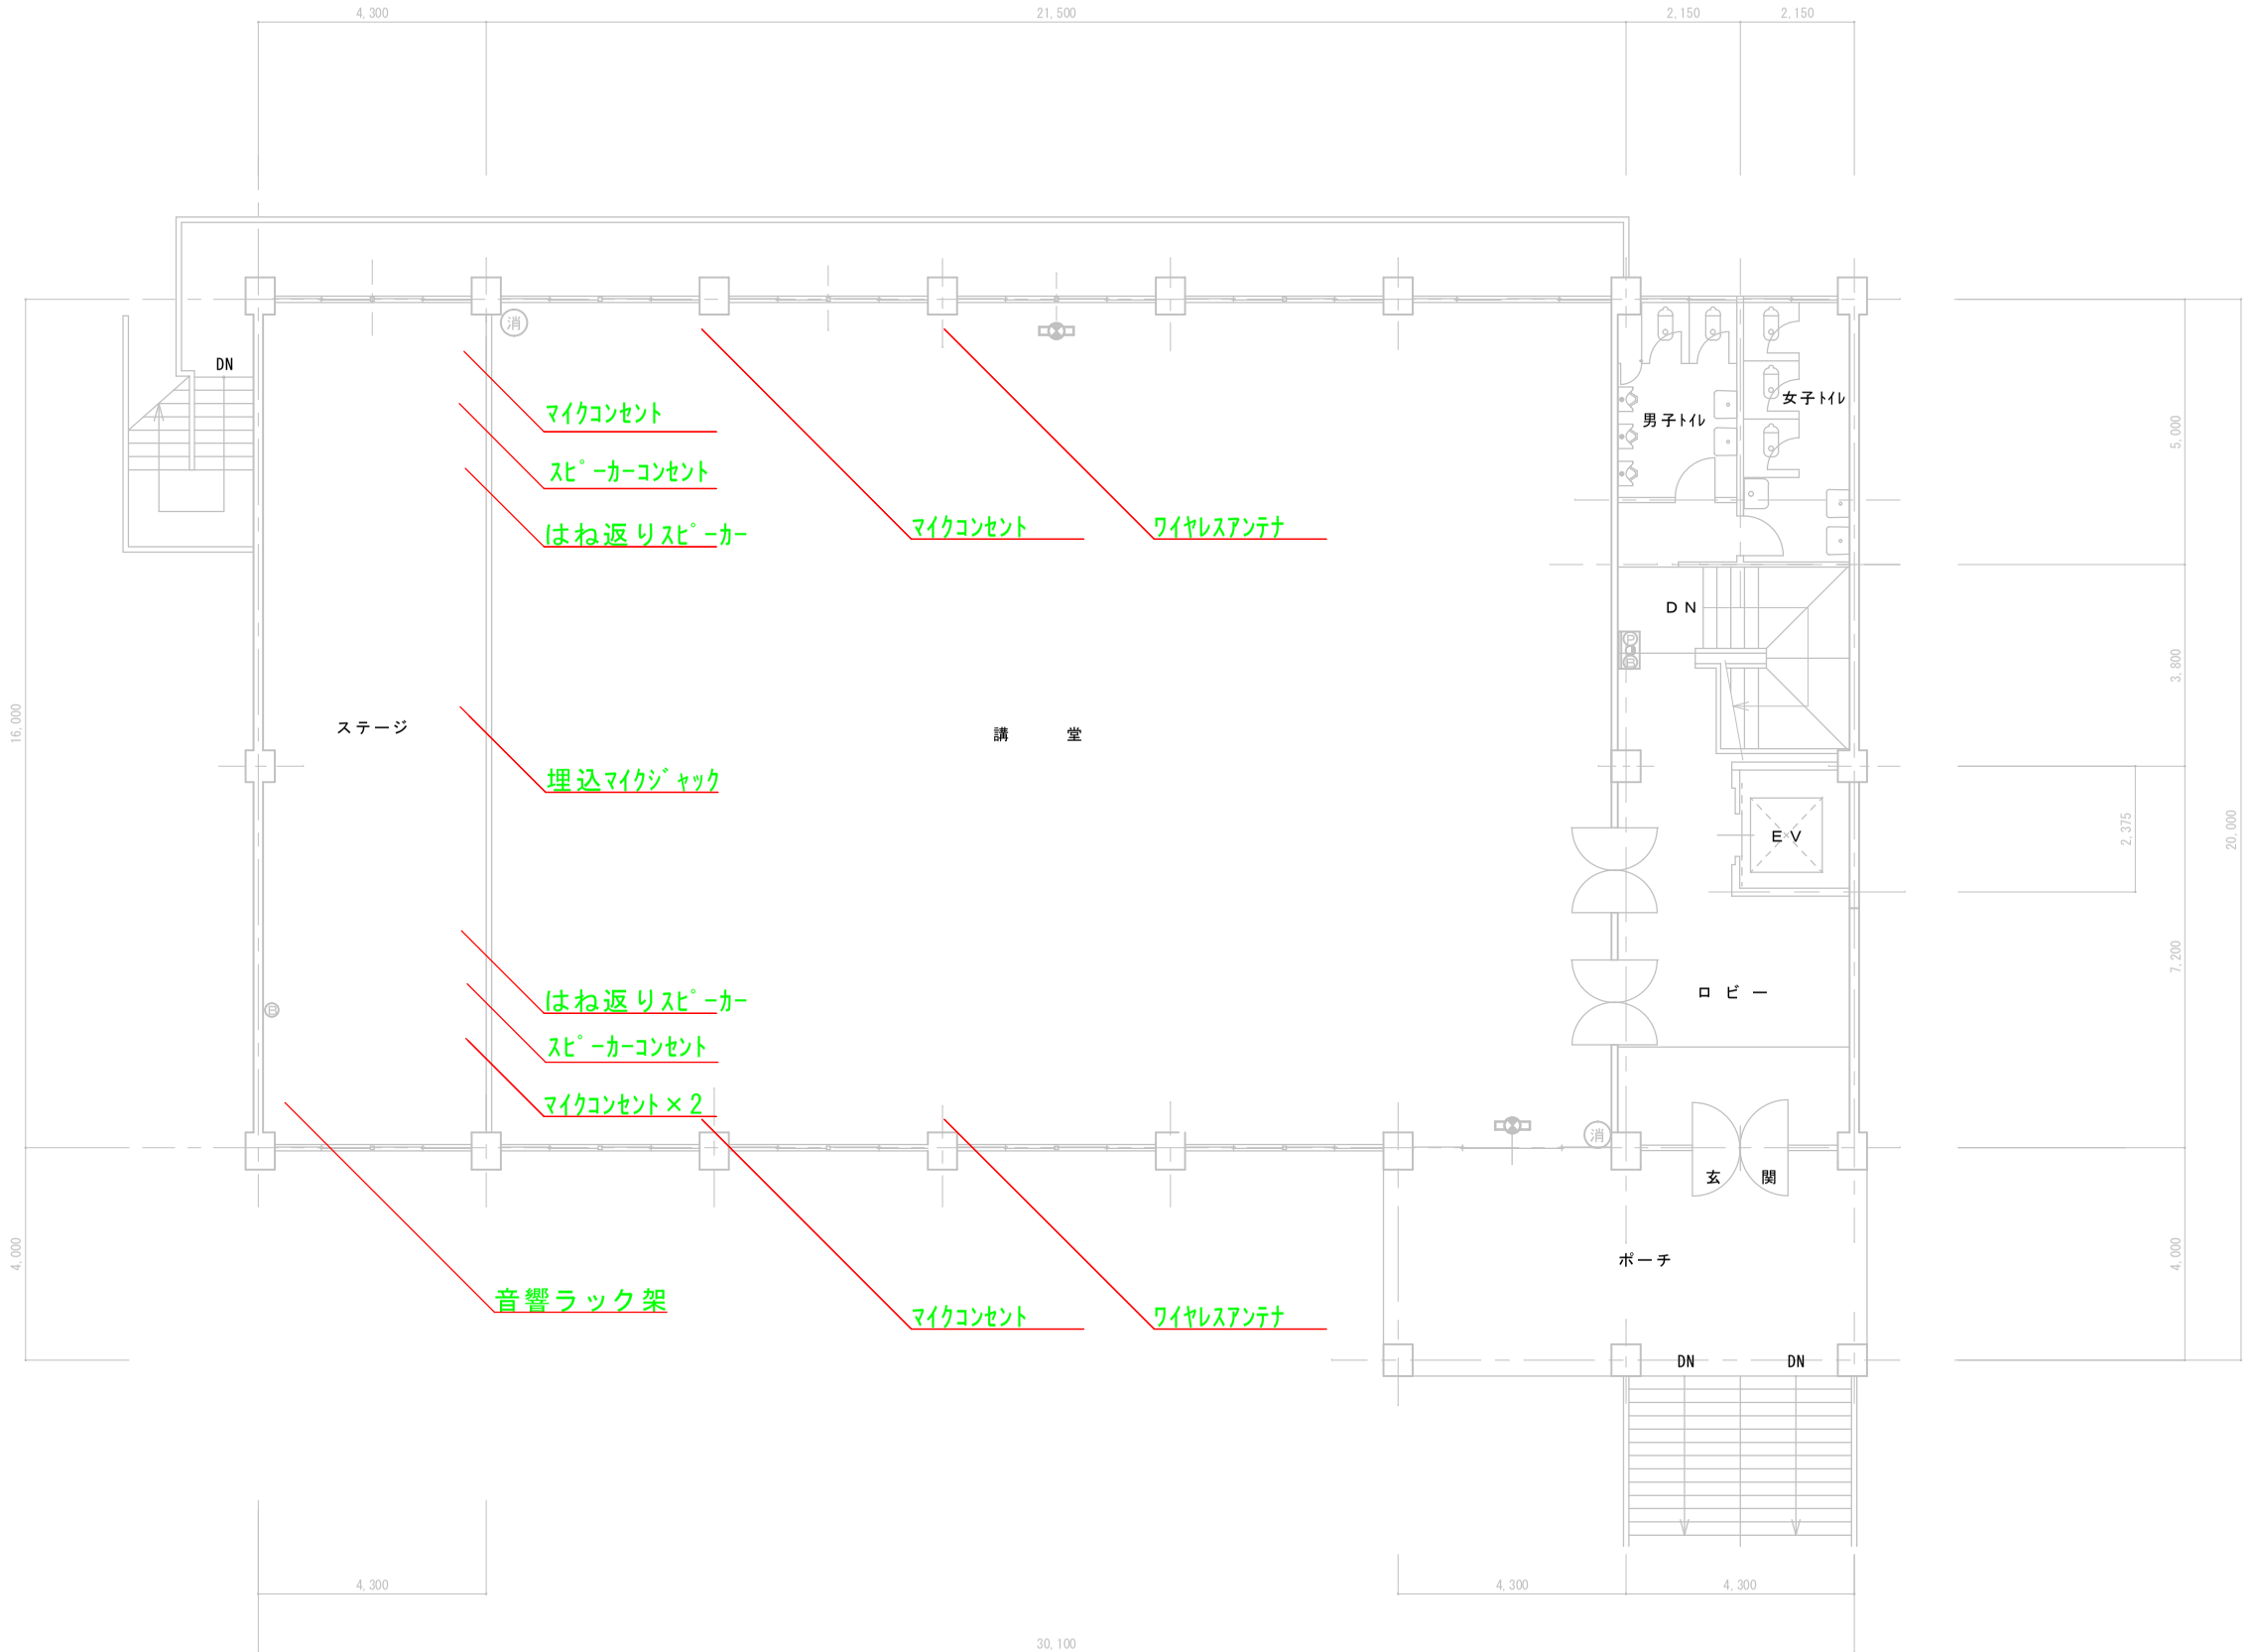

２階平面図S=1:100

関川村役場建設課建設水道班 〒959-3292　岩船郡関川村下関９１２　TEL0254(64)1441 FAX0254(64)0079	工事名称	公民館大ホール音響設備改修工事	図面名称	２階平面図	縮尺		図面番号 日付