


計画平面図 S=1:600

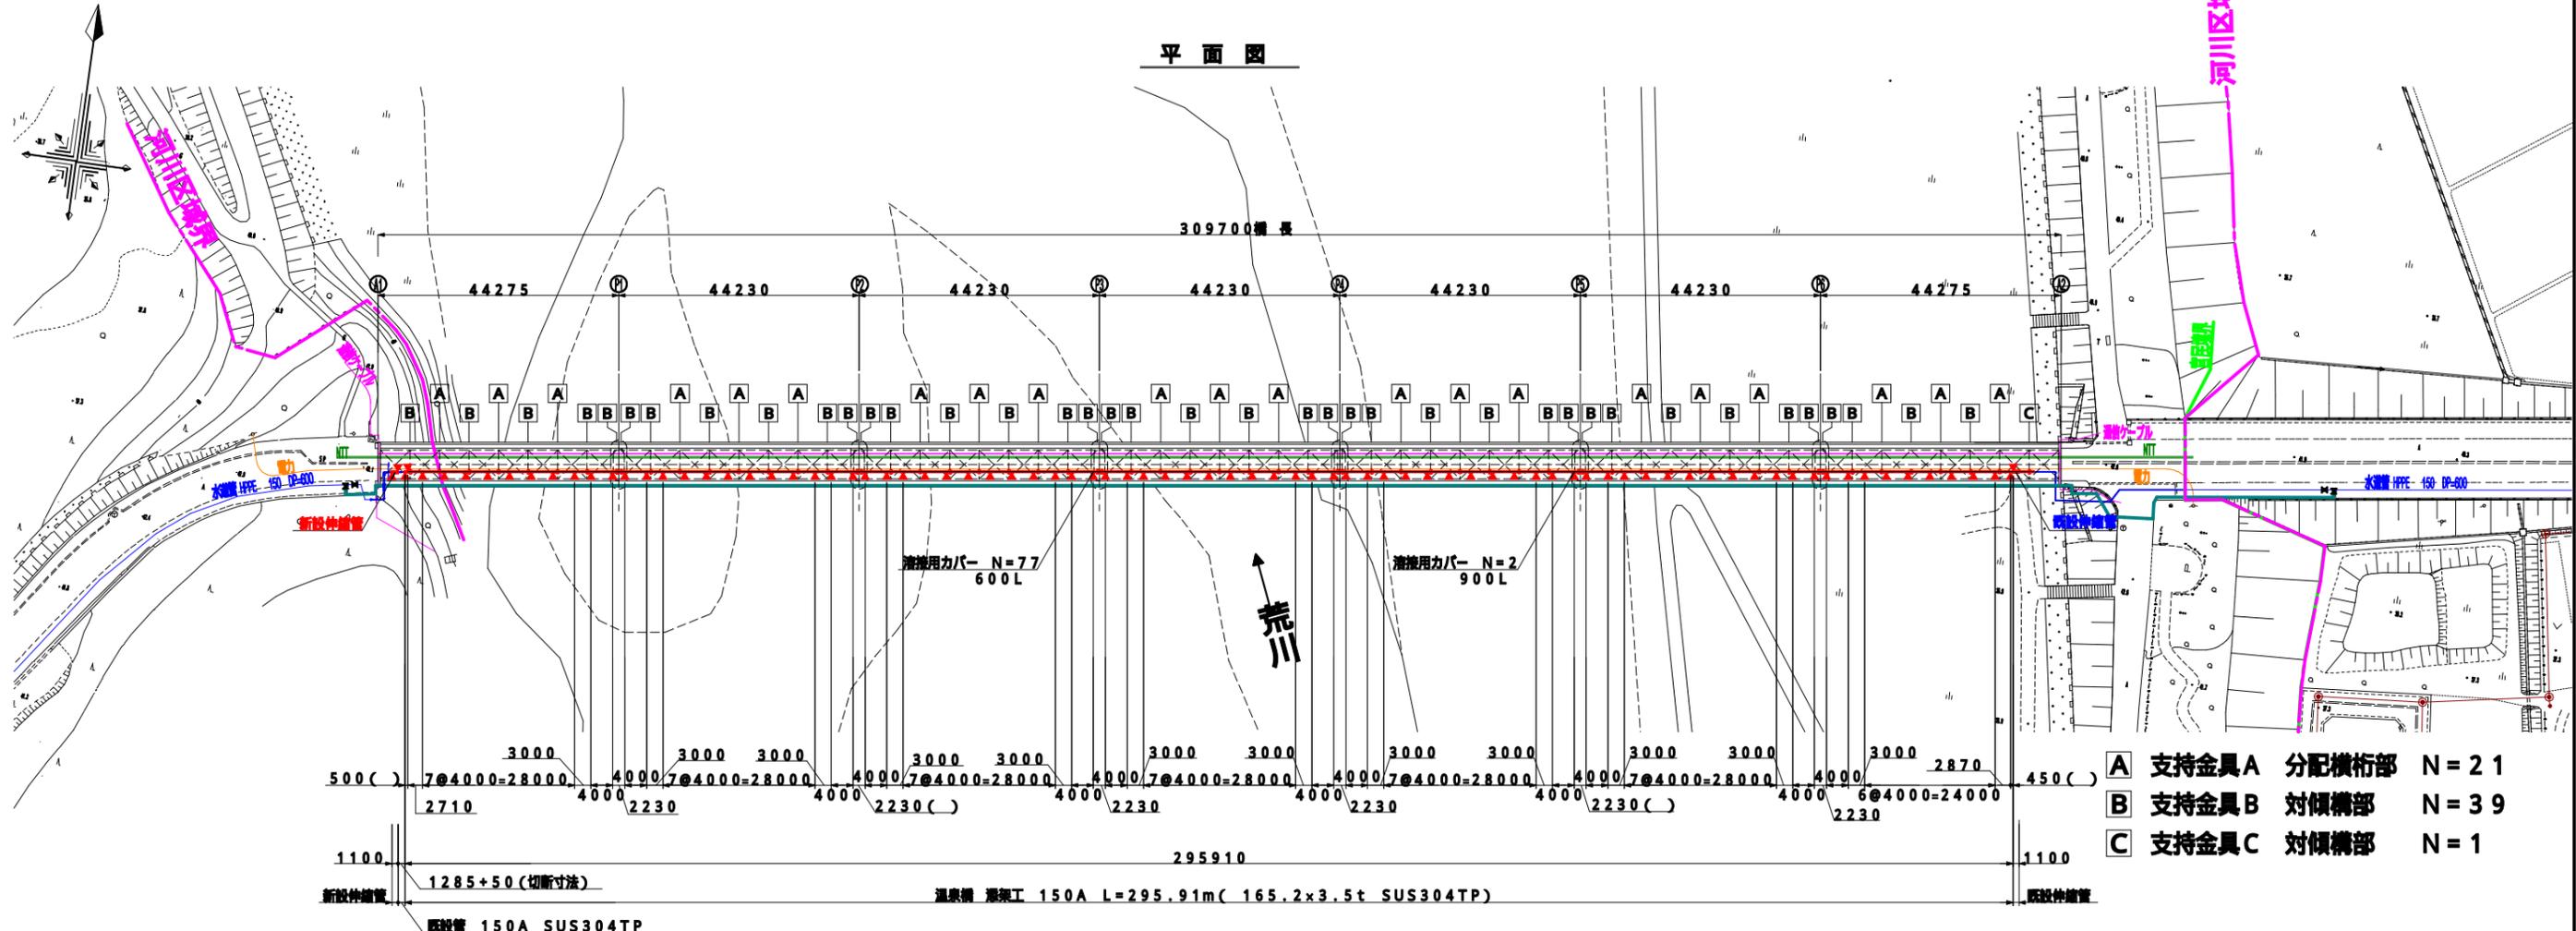



- A** 支持金具A 分配横桁部 N=21
- B** 支持金具B 対傾構部 N=39
- C** 支持金具C 対傾構部 N=1

端部詳細図 S=1:50

現場状況に応じて適宜調整を行い施工する事



A1側 平面図

A2側 平面図

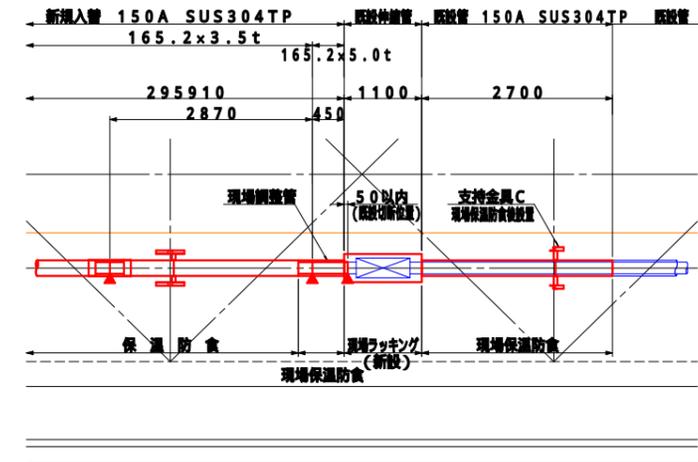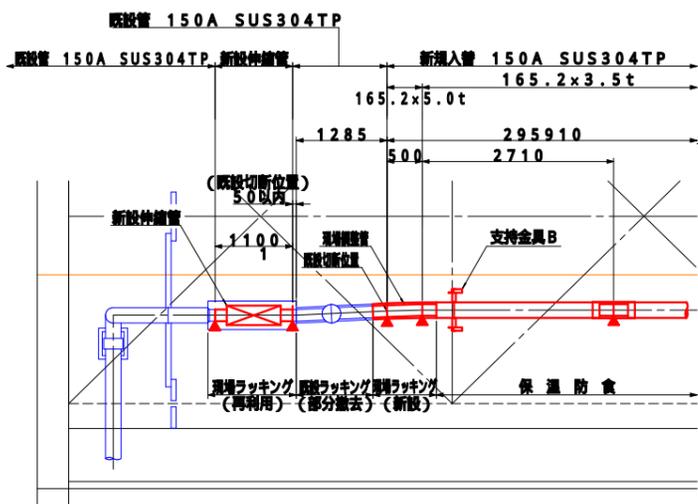

継手部詳細図 S=1:20

防食詳細図 S=Free

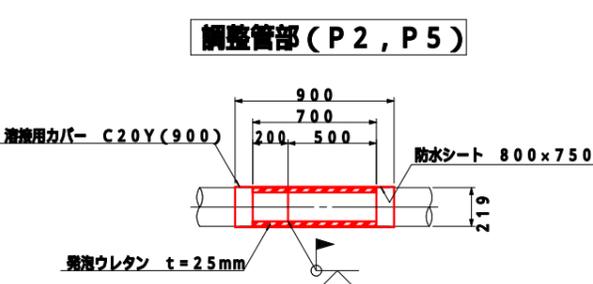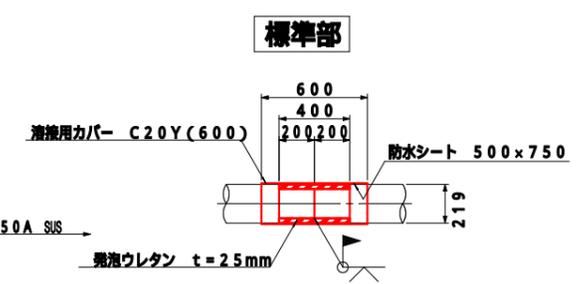

保温防食	
鋼管	165.2x3.5t
鋼管	165.2x5.0t
	SUS304TP
発泡ウレタン	t=25mm
F R P	
トップコート	
ポリウレタン樹脂塗料	L69-50T(ブルー)

注記

- ・配管寸法、支持金具形状については、足場工実施後に現場確認を行う事。
- ・対傾構部は既設山形鋼の向きに合わせて金具を設置すること。
- ・現場突合せ継手部はX線検査を行う事。(1リング1枚)
- ・() 寸法は現場調整寸法とする。
- ・ : 現場調整箇所を示す。



1: 既設管の切断位置は伸縮管間を考慮し決定すること
伸縮管間寸法は既設と同寸法とする

工事名	温泉橋架設配水管更新工事		
図面名	計画平面・詳細図		
図尺	図示	図番	1/6
製図	設計	監理	
令和6年 月 日			
関川村			


支持金具詳細図1 S=1:5

材質: SS400+溶融亜鉛めっき (HDZT77)


支持金具A 分配横桁部
N=21

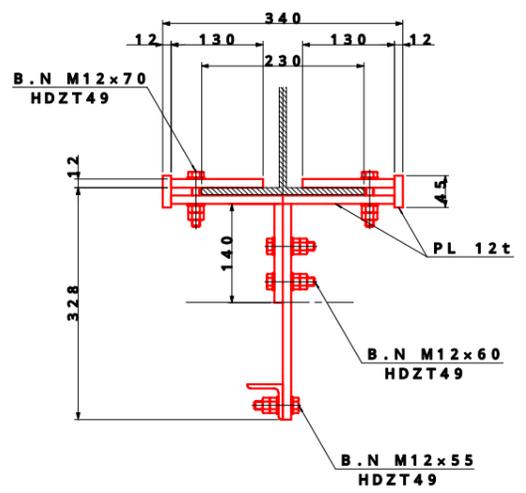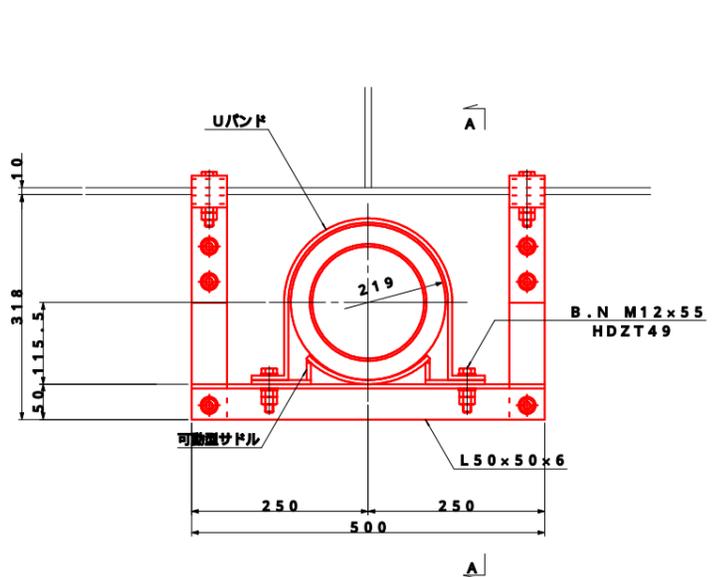



A-A矢視図

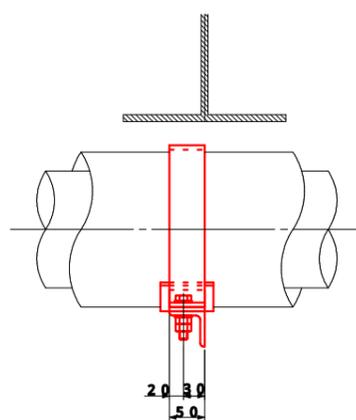


補修塗装範囲
(参考)

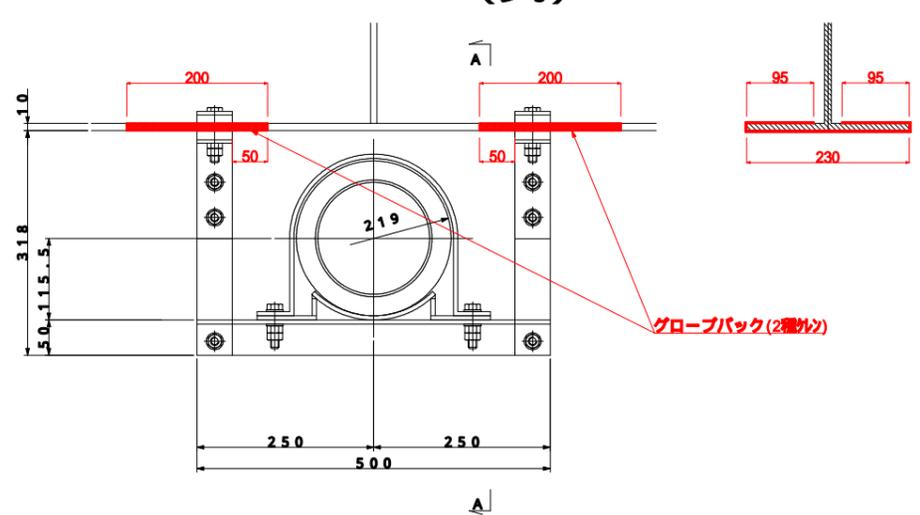


支持金具B 対傾構部
N=39

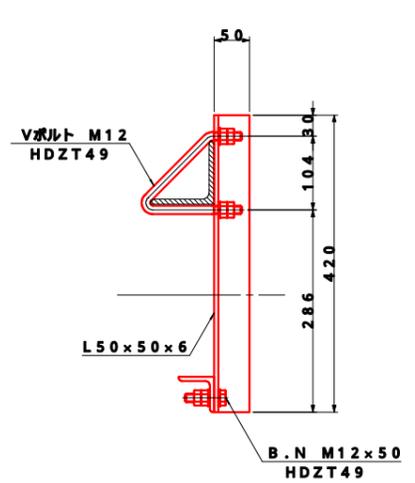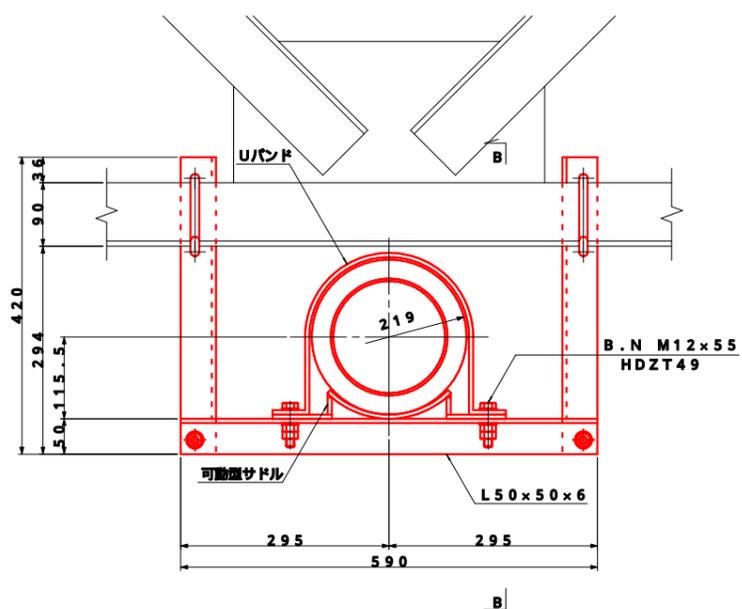

B-B矢視図

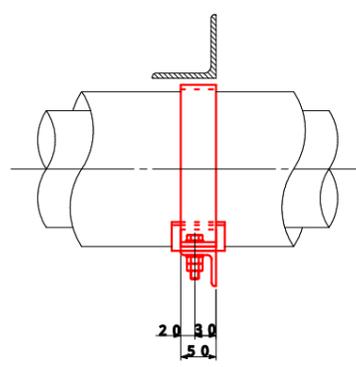

補修塗装範囲
(参考)

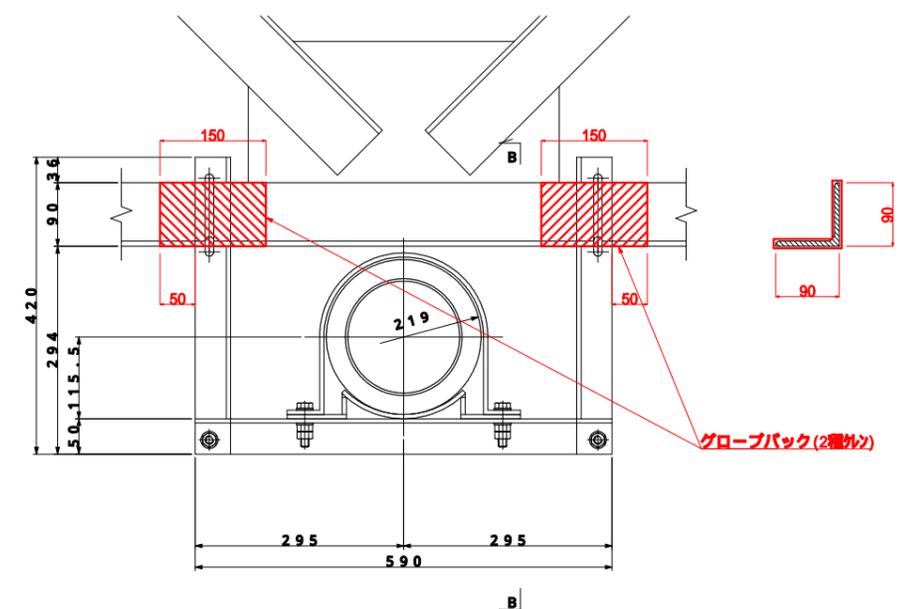

補修塗装(参考案)

塗料名	目録標準(μm)
2箇所(グローブバック使用)	61箇所
環清形変性エポキシ樹脂塗料下塗(鋼板露出部のみ)	(60)
環清形変性エポキシ樹脂塗料中塗	120
環清形変性エポキシ樹脂塗料上塗(塗色未定)	30
	25

注記



- ・道徳横桁補修塗装後及び既設支持金具の塗装にはPCBを含有していることから適切なケレン作業及び処分を行うこと。
- ・既設支持金具は、撤去後に工場施工にて焼却除去(PCB含有)を行う。
- ・既設支持金具撤去後は設置場所の補修塗装を行う事。
- ・補修塗装は既設道徳横の塗装仕様について確認し塗膜を行う事。
- ・補修塗装を行う範囲は再度塗膜の上決定する事。
- ・横桁込みみ部はフランジ部を再度確認し製作する事。

工事名	温泉橋形架配水管更新工事		
図面名	支持金具詳細図1		
図示	設計	監製	2/6
訂正			
令和6年 月 日			
関川村			


支持金具詳細図 2 S=1:5
 材質: SS400+溶融亜鉛めっき (HDZT77)

支持金具C 対傾構部
 N=1



既設支持金具と通水管の高さの確認を行う事

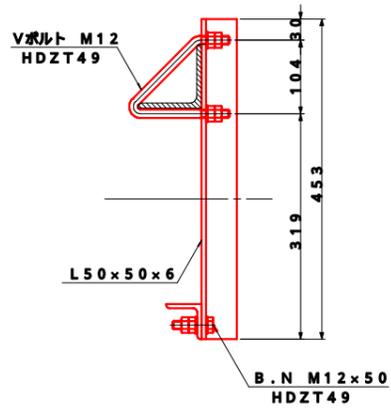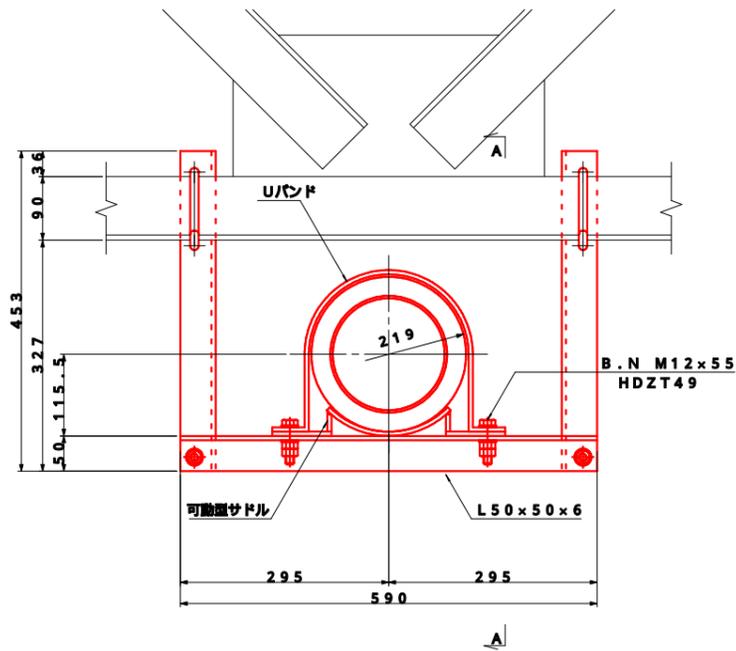

A-A矢視図

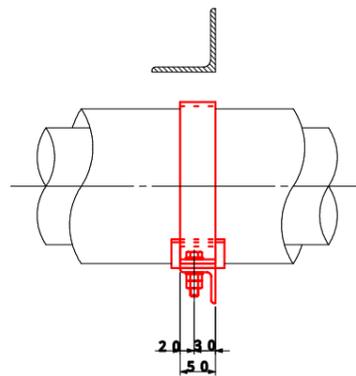


補修塗装範囲
 (参考)

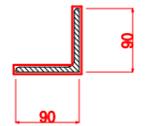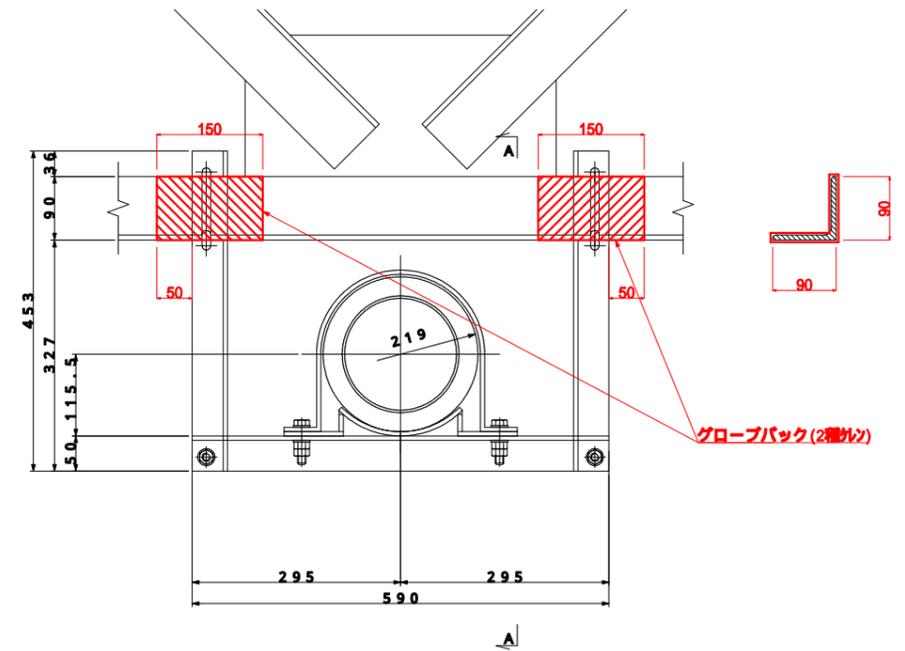



工事名	温泉橋源架配水管更新工事		
図面名	支持金具詳細図2		
備考	図示	図番	3/6
	設計	監製	
令和6年 月 日			
関川村			

足場参考図1

平面図 S=1:600

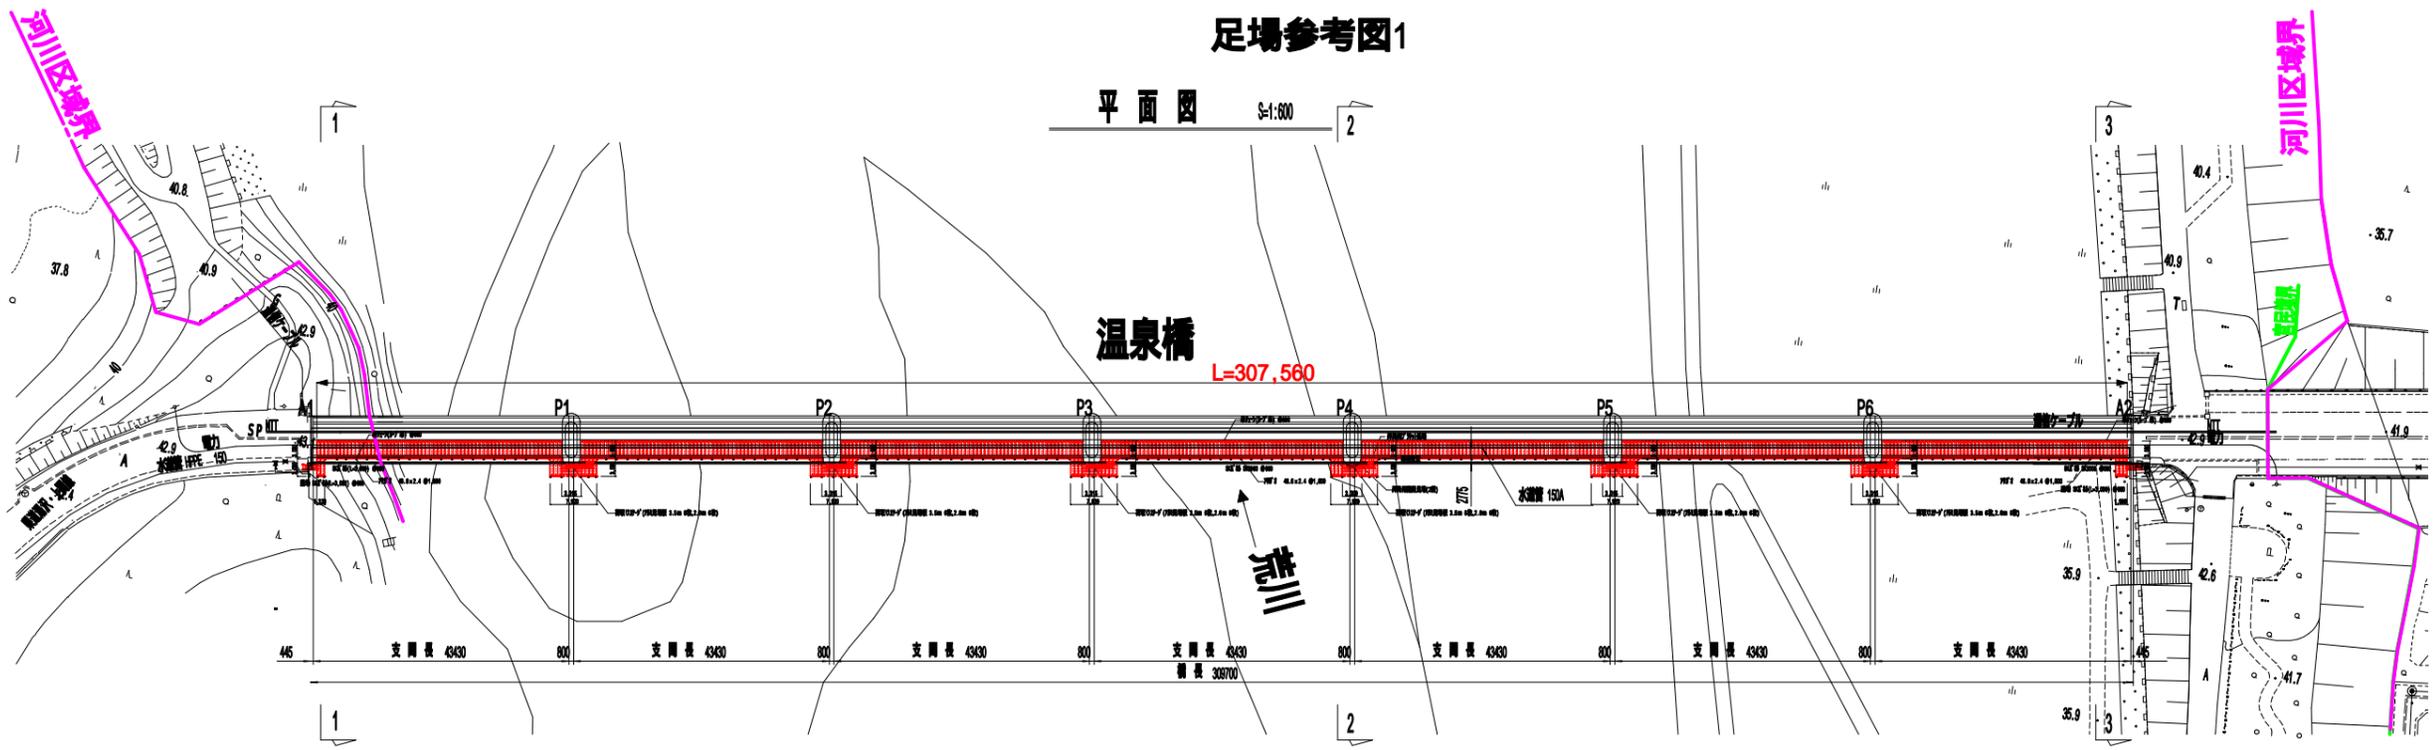


側面図 S=1:600

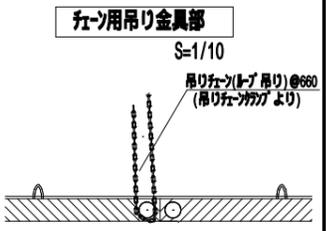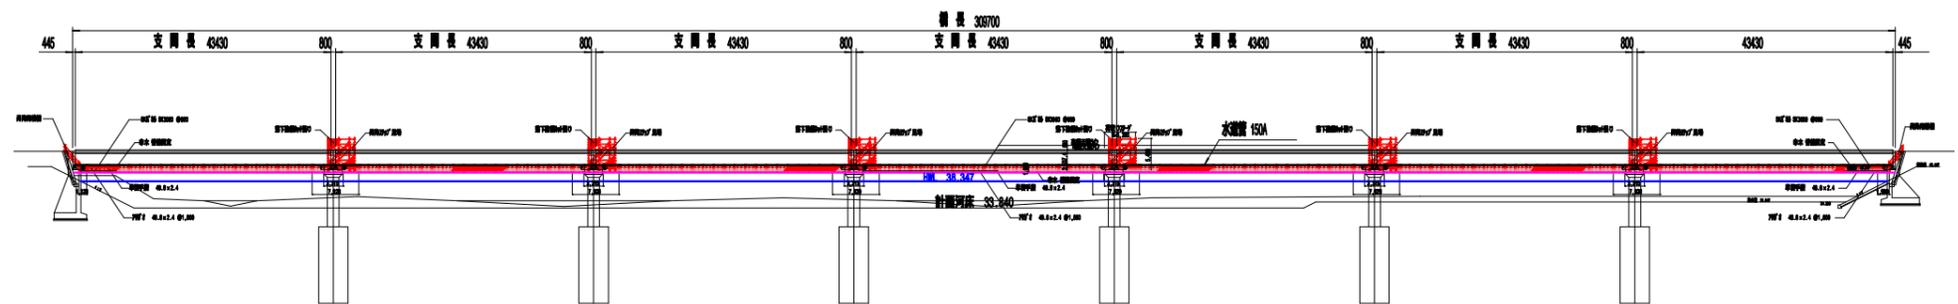


チェーン吊り金具部 S=1/10

チェーン部詳細図 S=1/5

端部平面詳細図 S=1/20

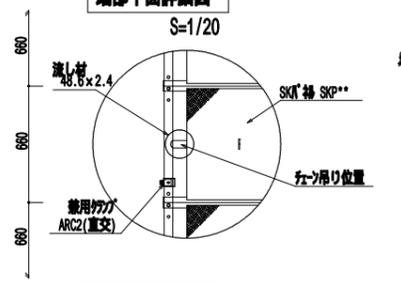


吊り部詳細図 S=1/10

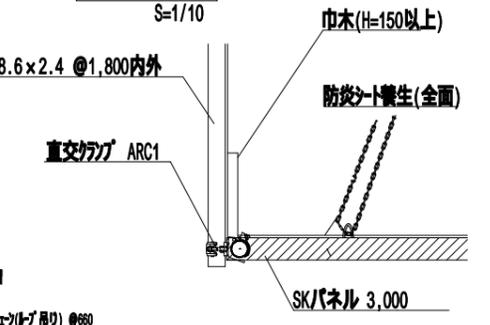

1-1 (A1)

2-2 (P1 ~ P6)

3-3 (A2)

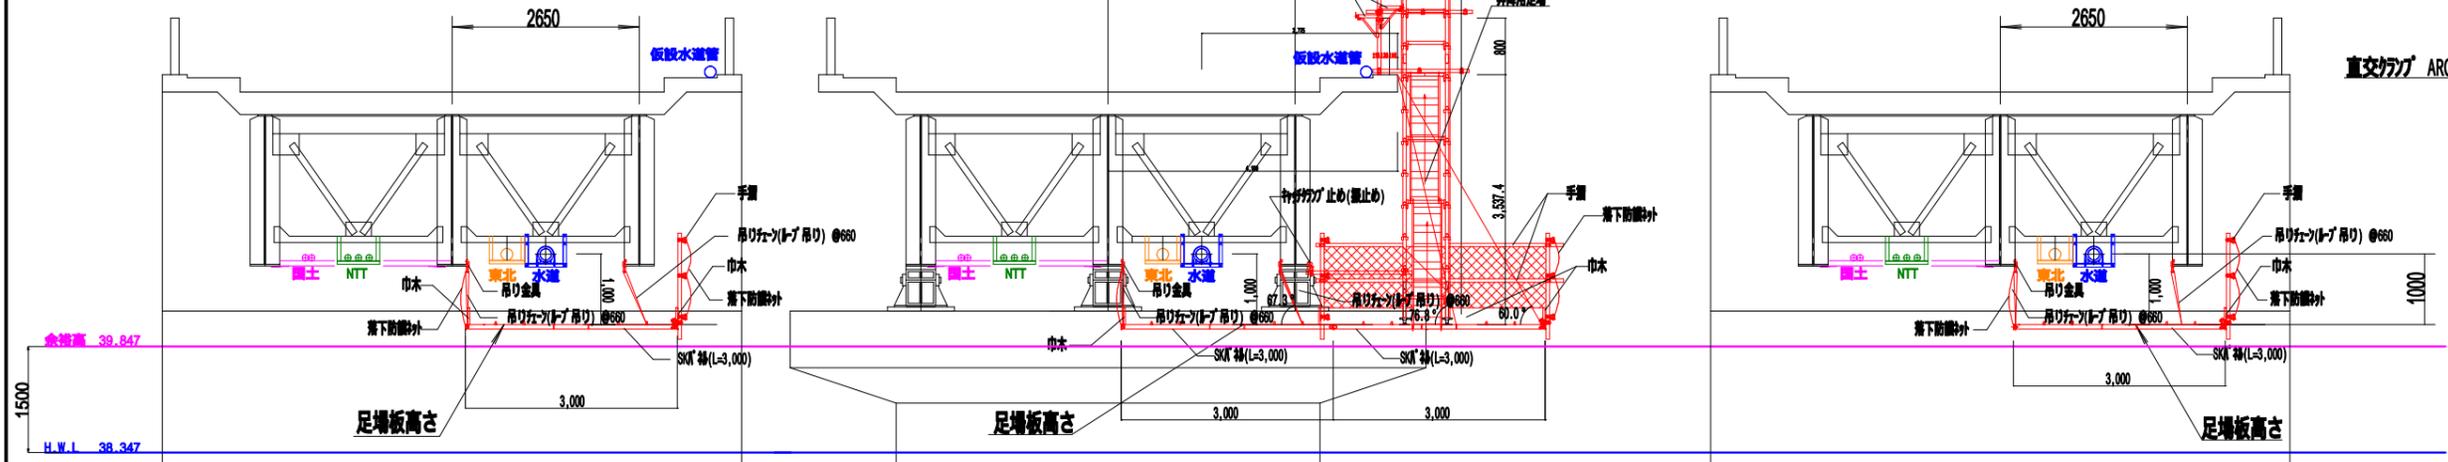


A1部 断面詳細図 S=1:50

P1~6部 断面詳細図 S=1:50


A2部 断面詳細図 S=1:50

工事名	温泉橋源架配水管更新工事		
図面名	足場参考図1		
発行	図示	製図	4/6
承認	設計	監理	
令和6年 月 日			
関川村			


足場参考図2

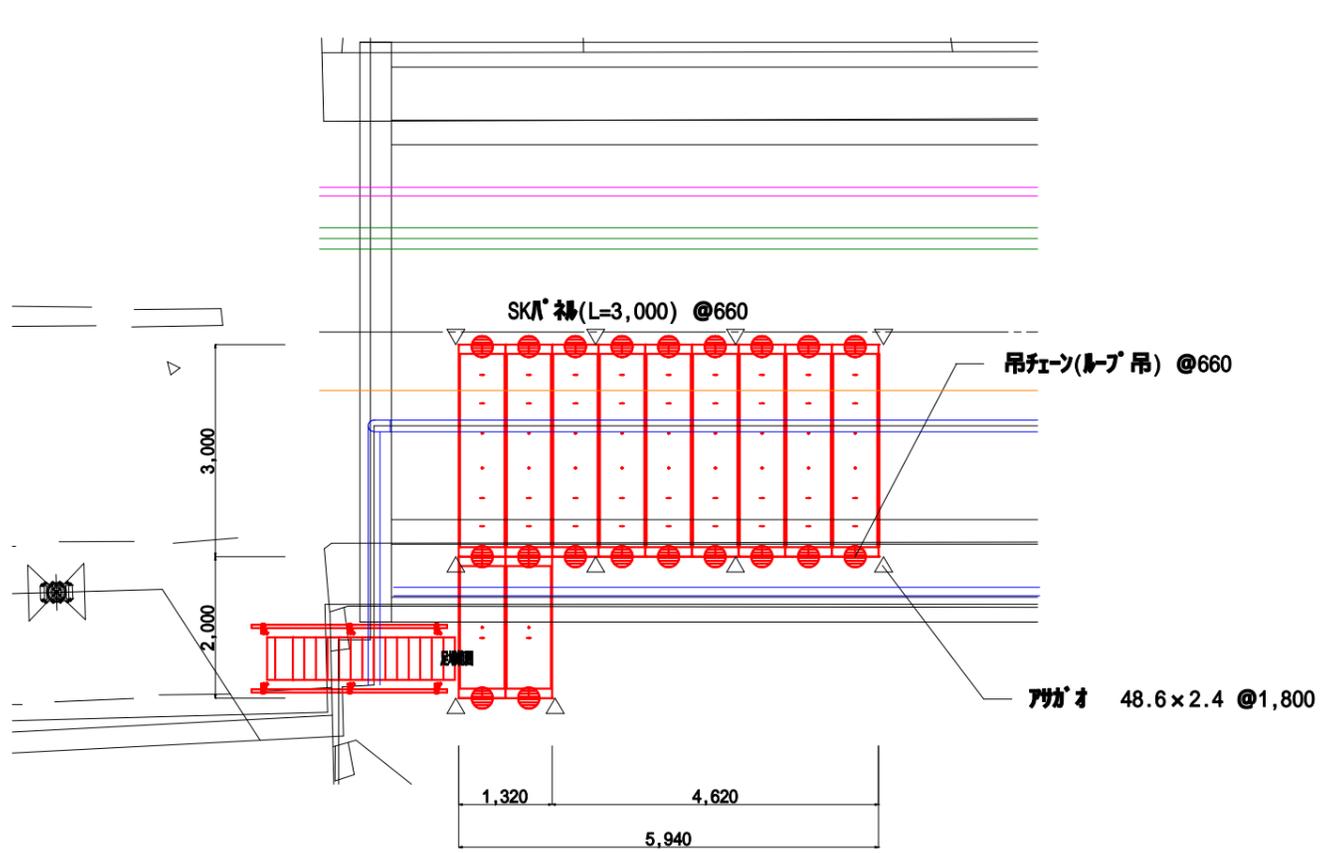


A1 橋台部 平面仮設計画図 S=1/50

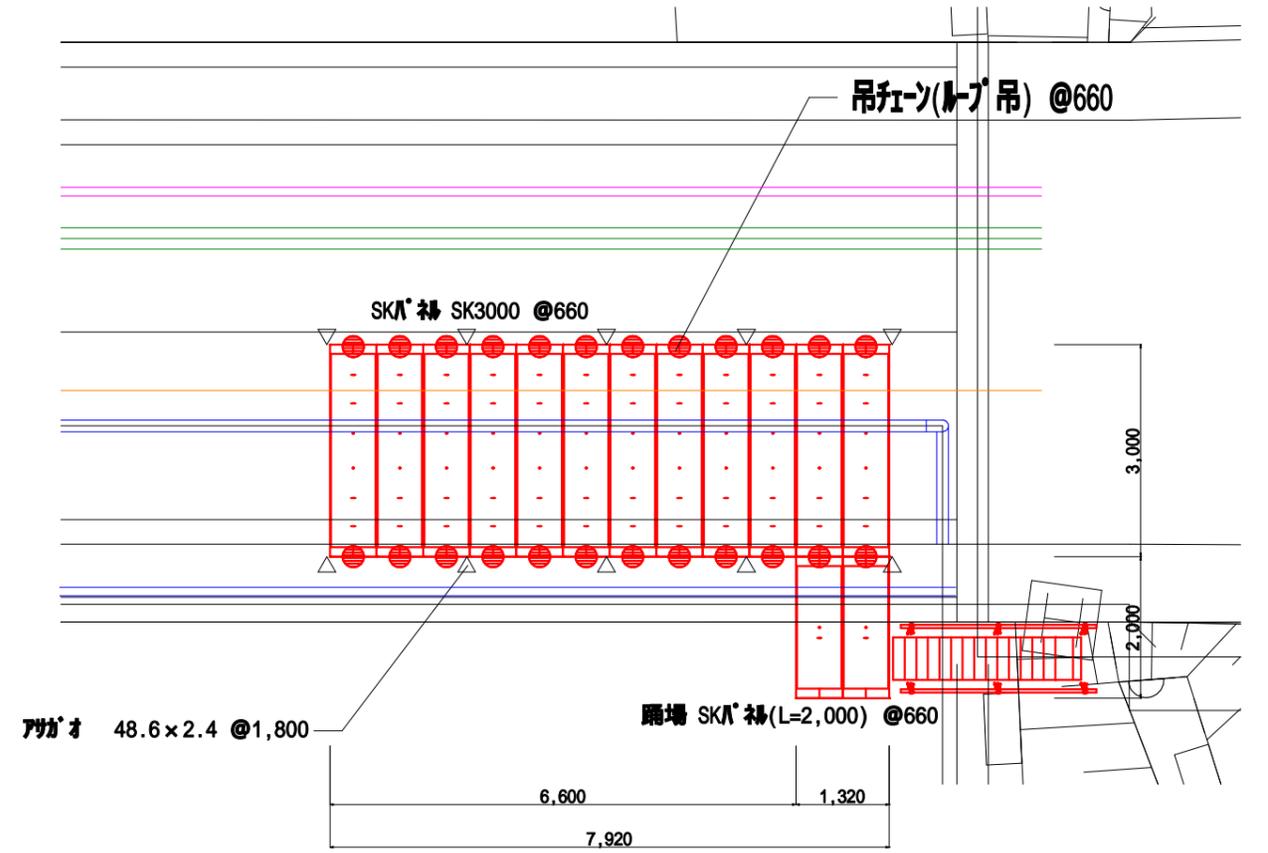

A2 橋台部 平面仮設計画図 S=1/50

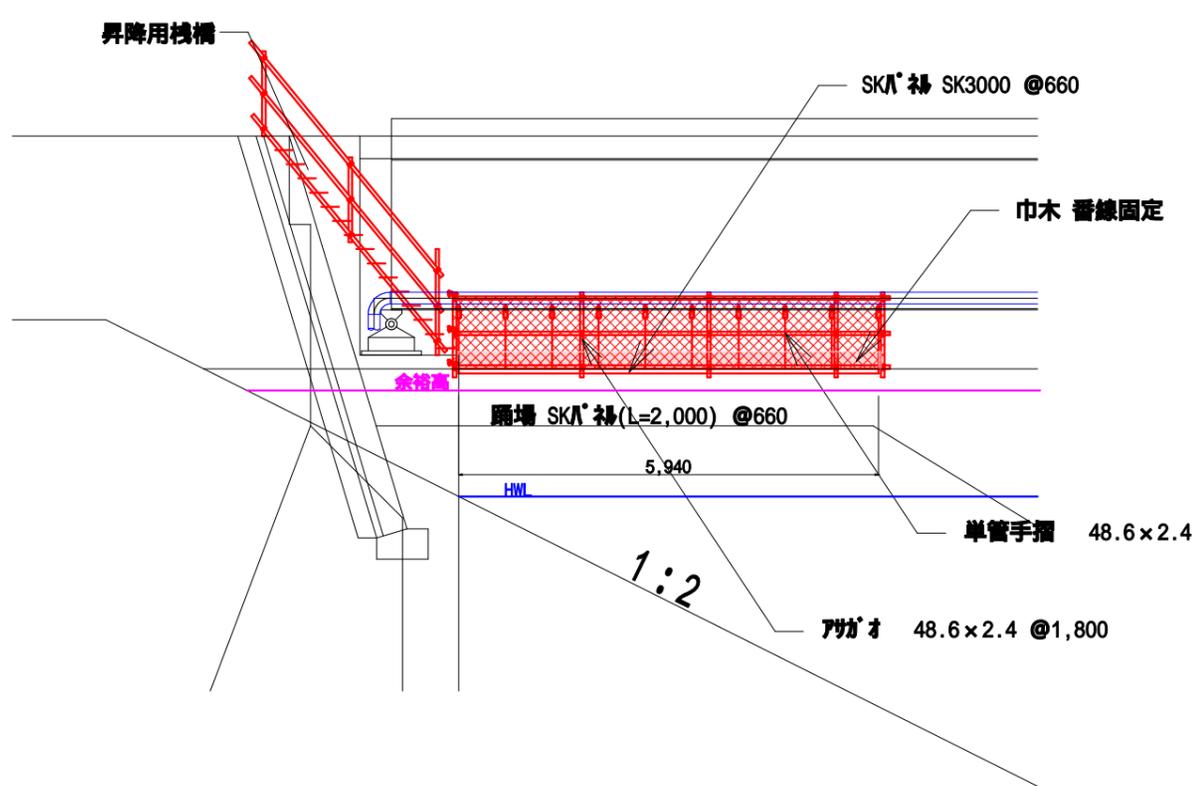

A1 橋台部側面仮設計画図 S=1/50


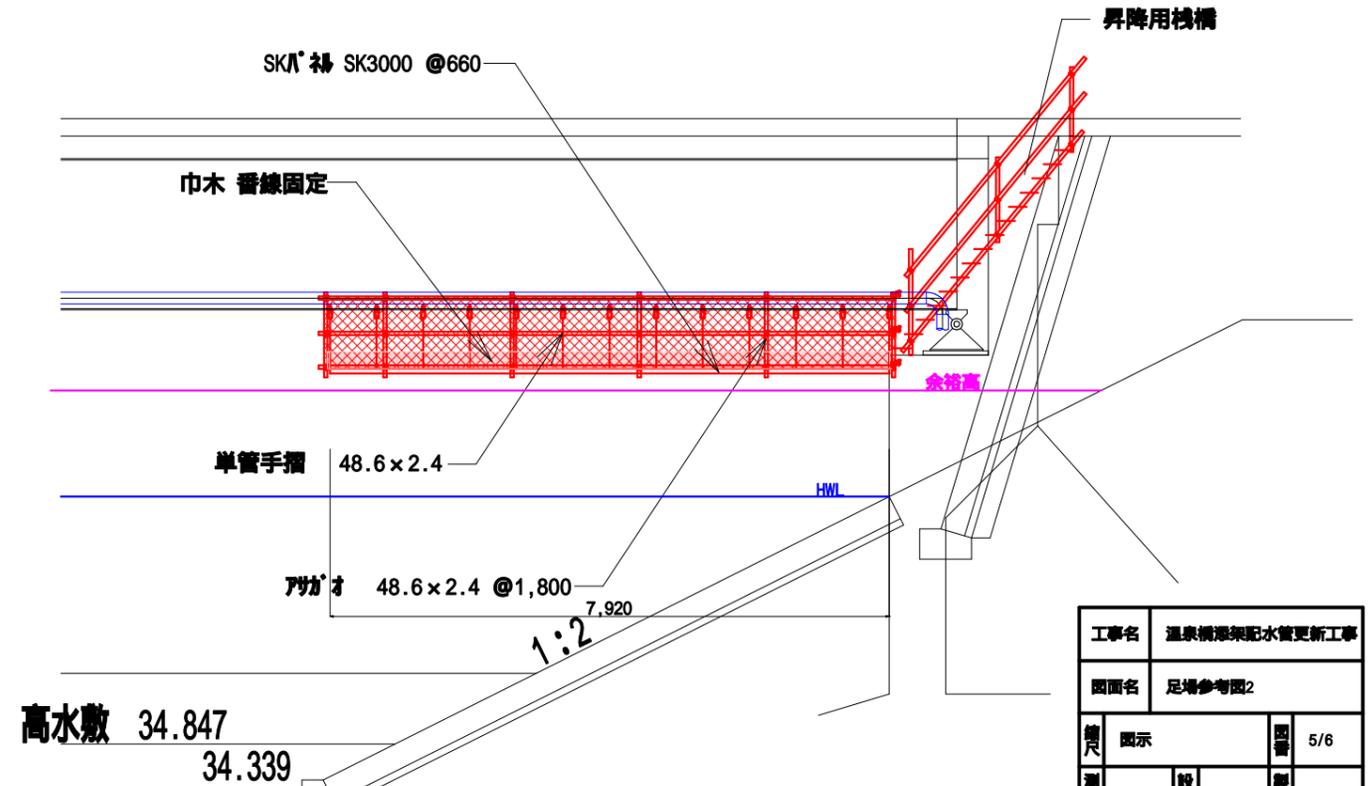


A2 橋台部側面仮設計画図 S=1/50

高水敷 34.847
34.339

工事名	温泉橋源架配水管更新工事		
図面名	足場参考図2		
巻尺	図示	図番	5/6
	設計	監理	
令和6年 月 日			
関川村			

足場参考図3

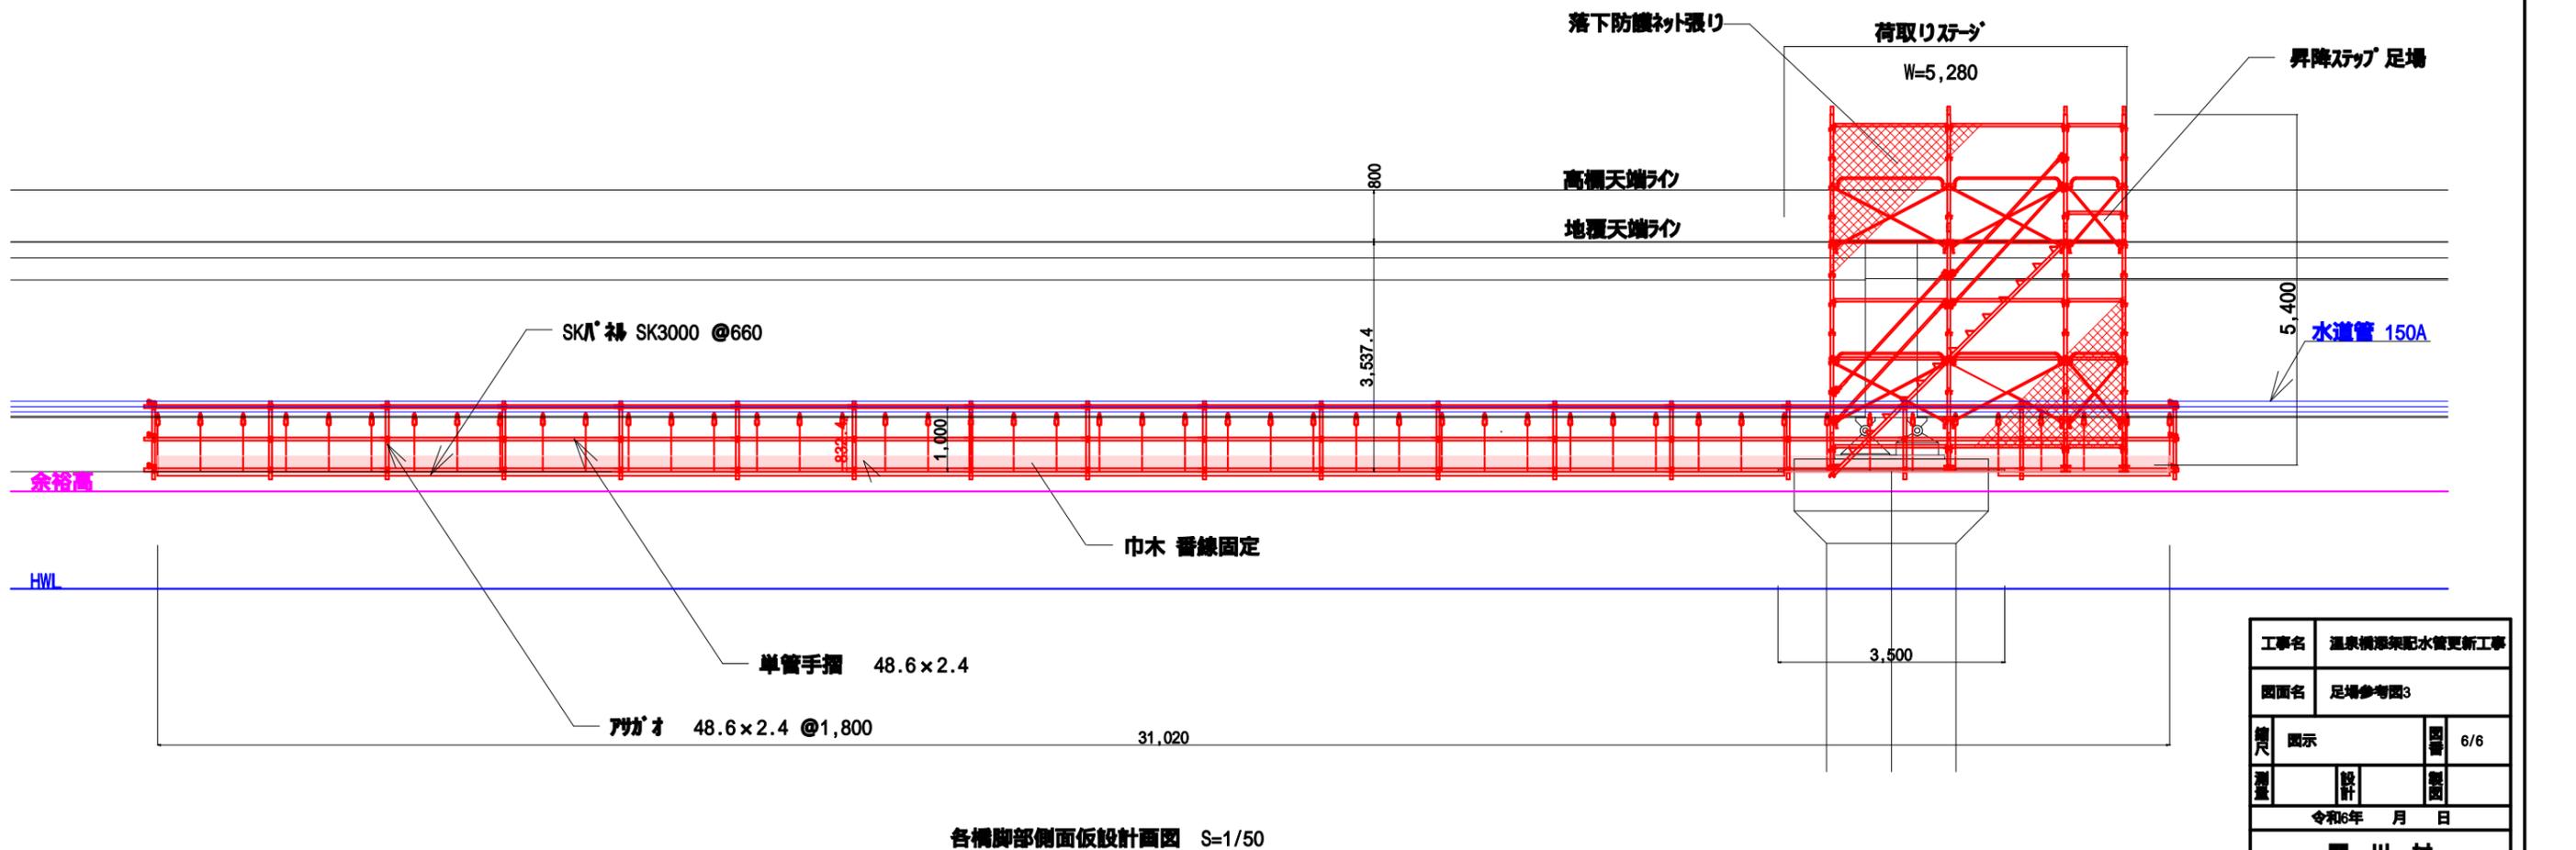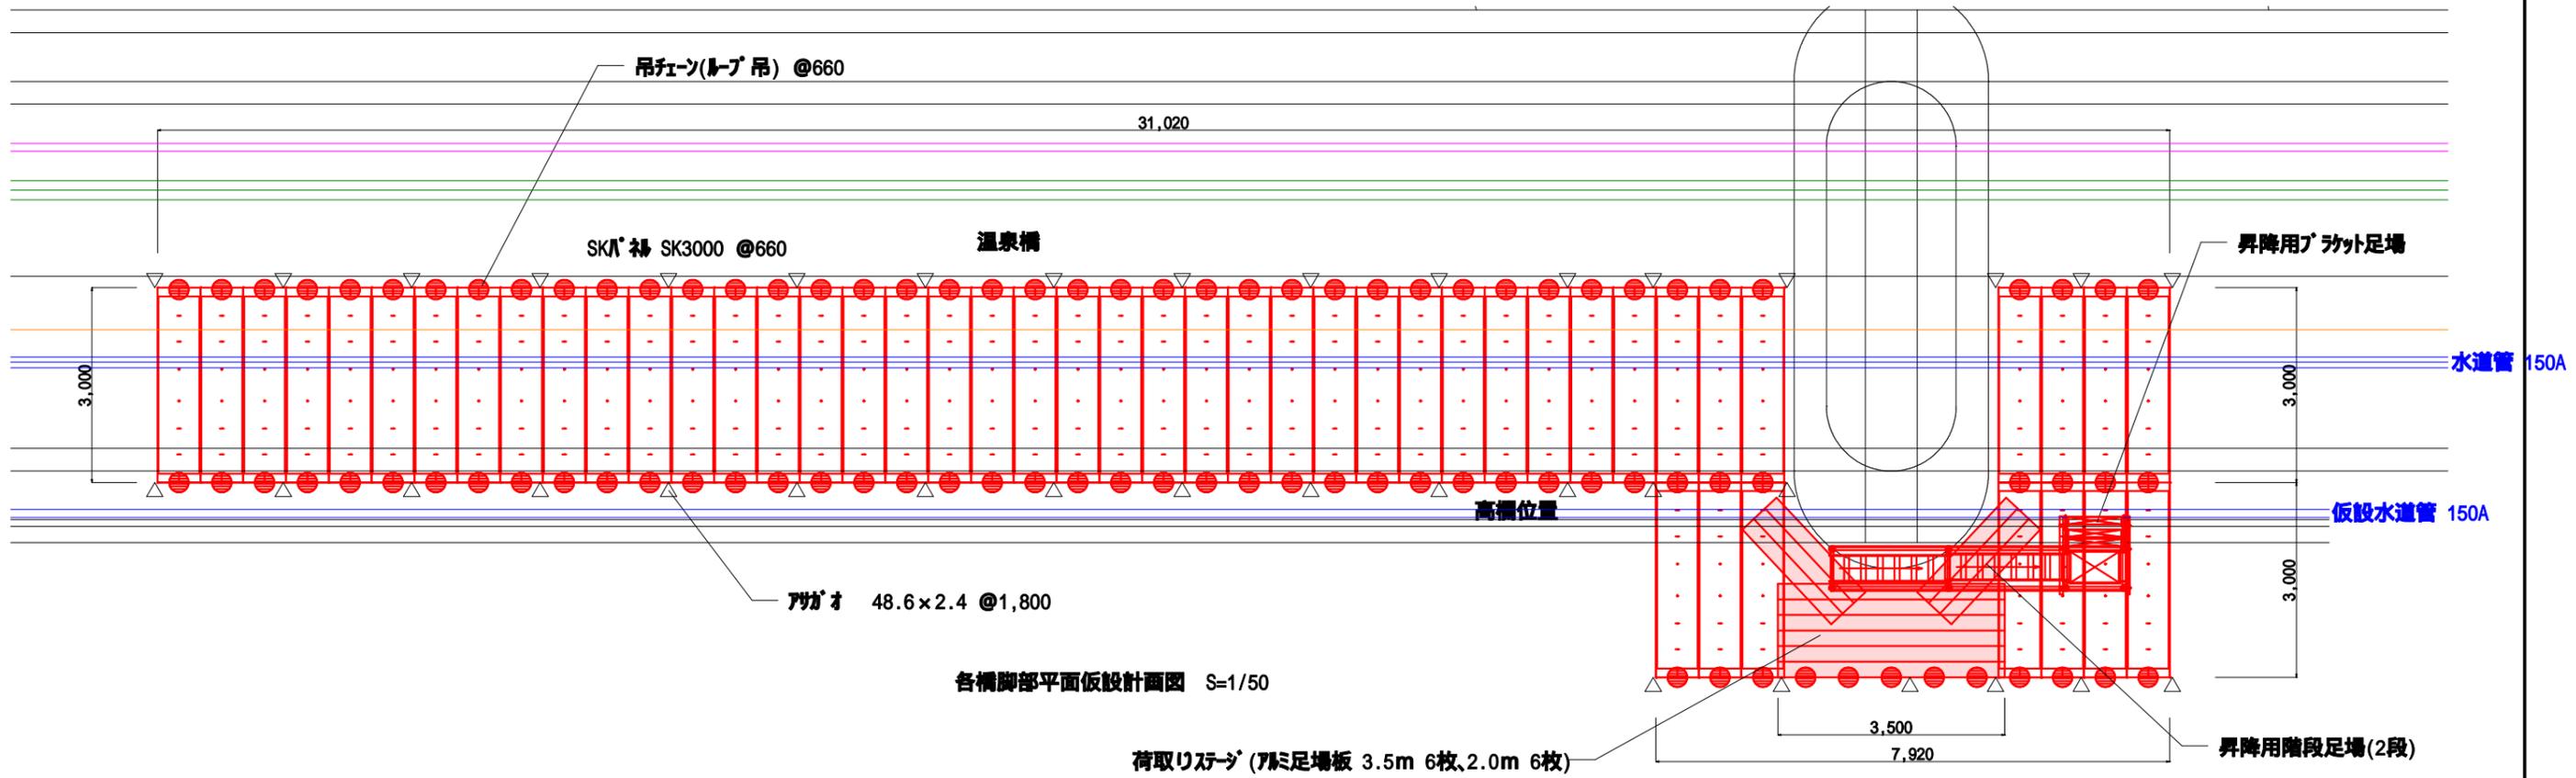

工事名	温泉橋源架配水管更新工事		
図面名	足場参考図3		
冊数	図示	図番	6/6
	設計	監理	
令和6年 月 日			
関川村			