



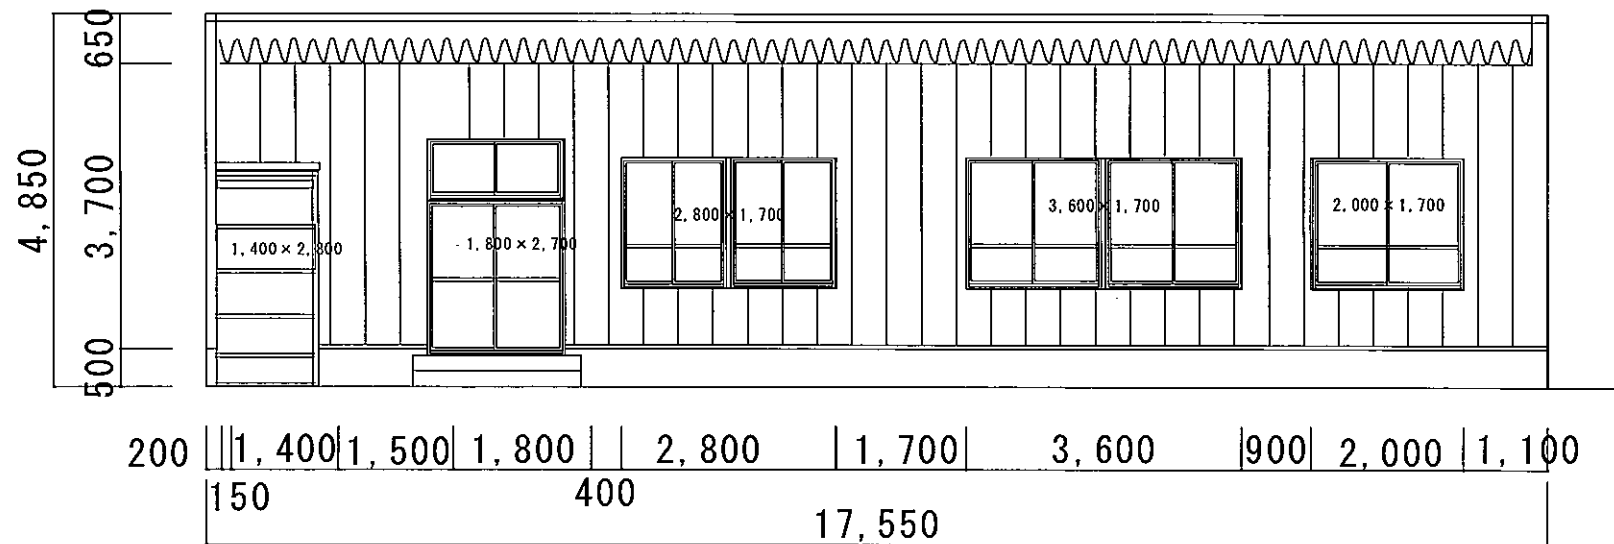


南側立面図

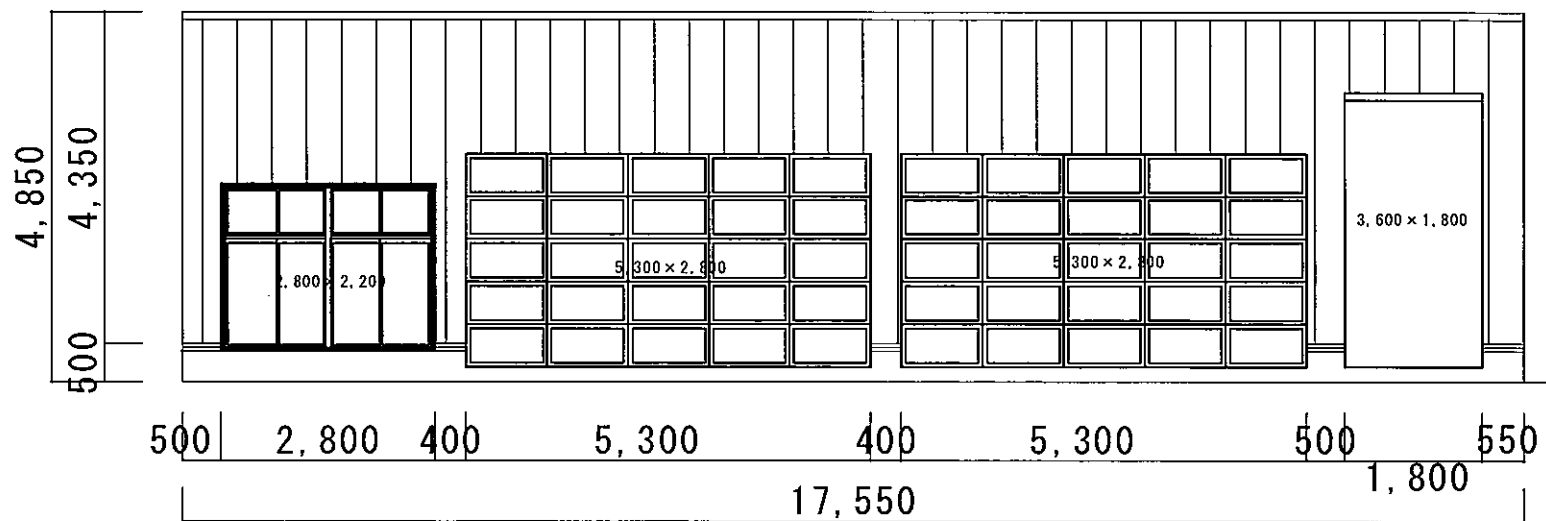


北側立面図

関川村脱炭素推進センター改装工事

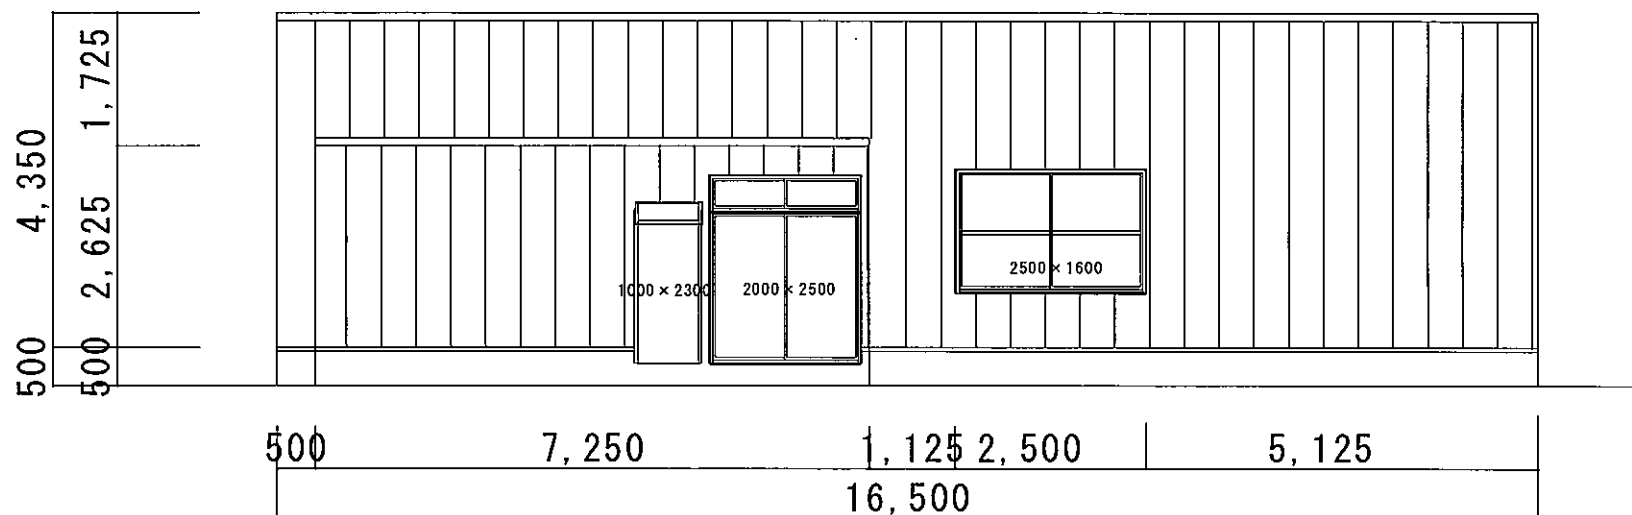

西面立面图

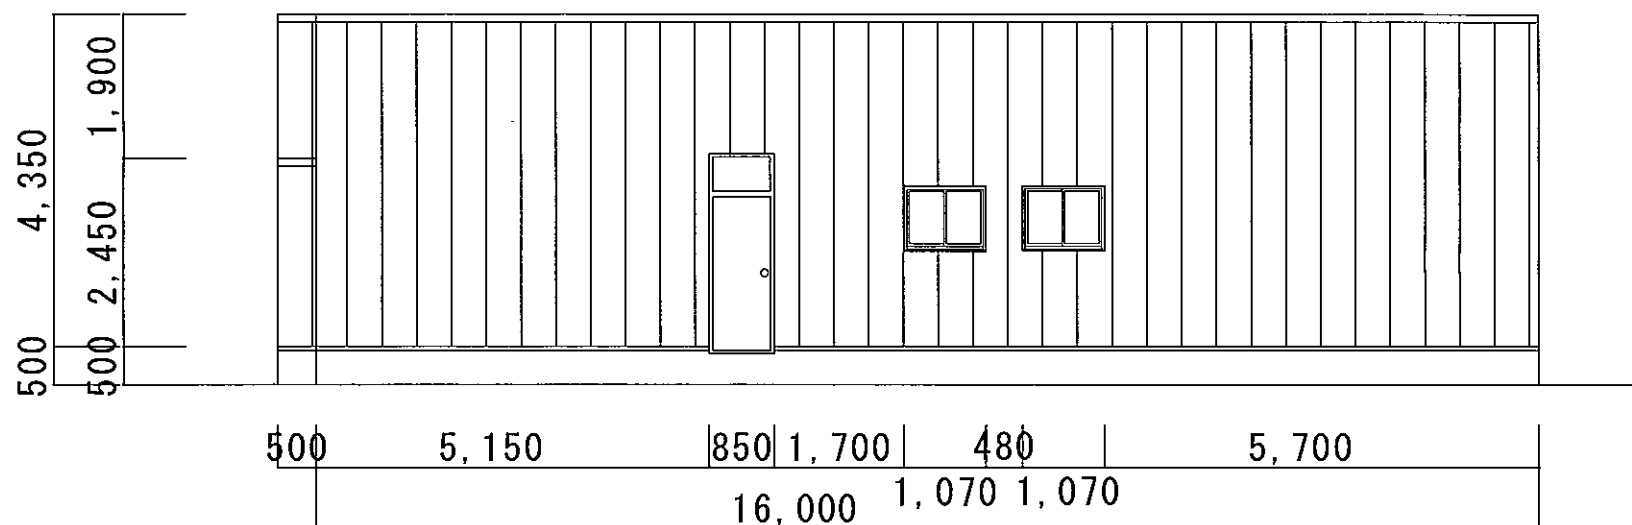

東面立面图

関川村脱炭素推進センター改装工事