


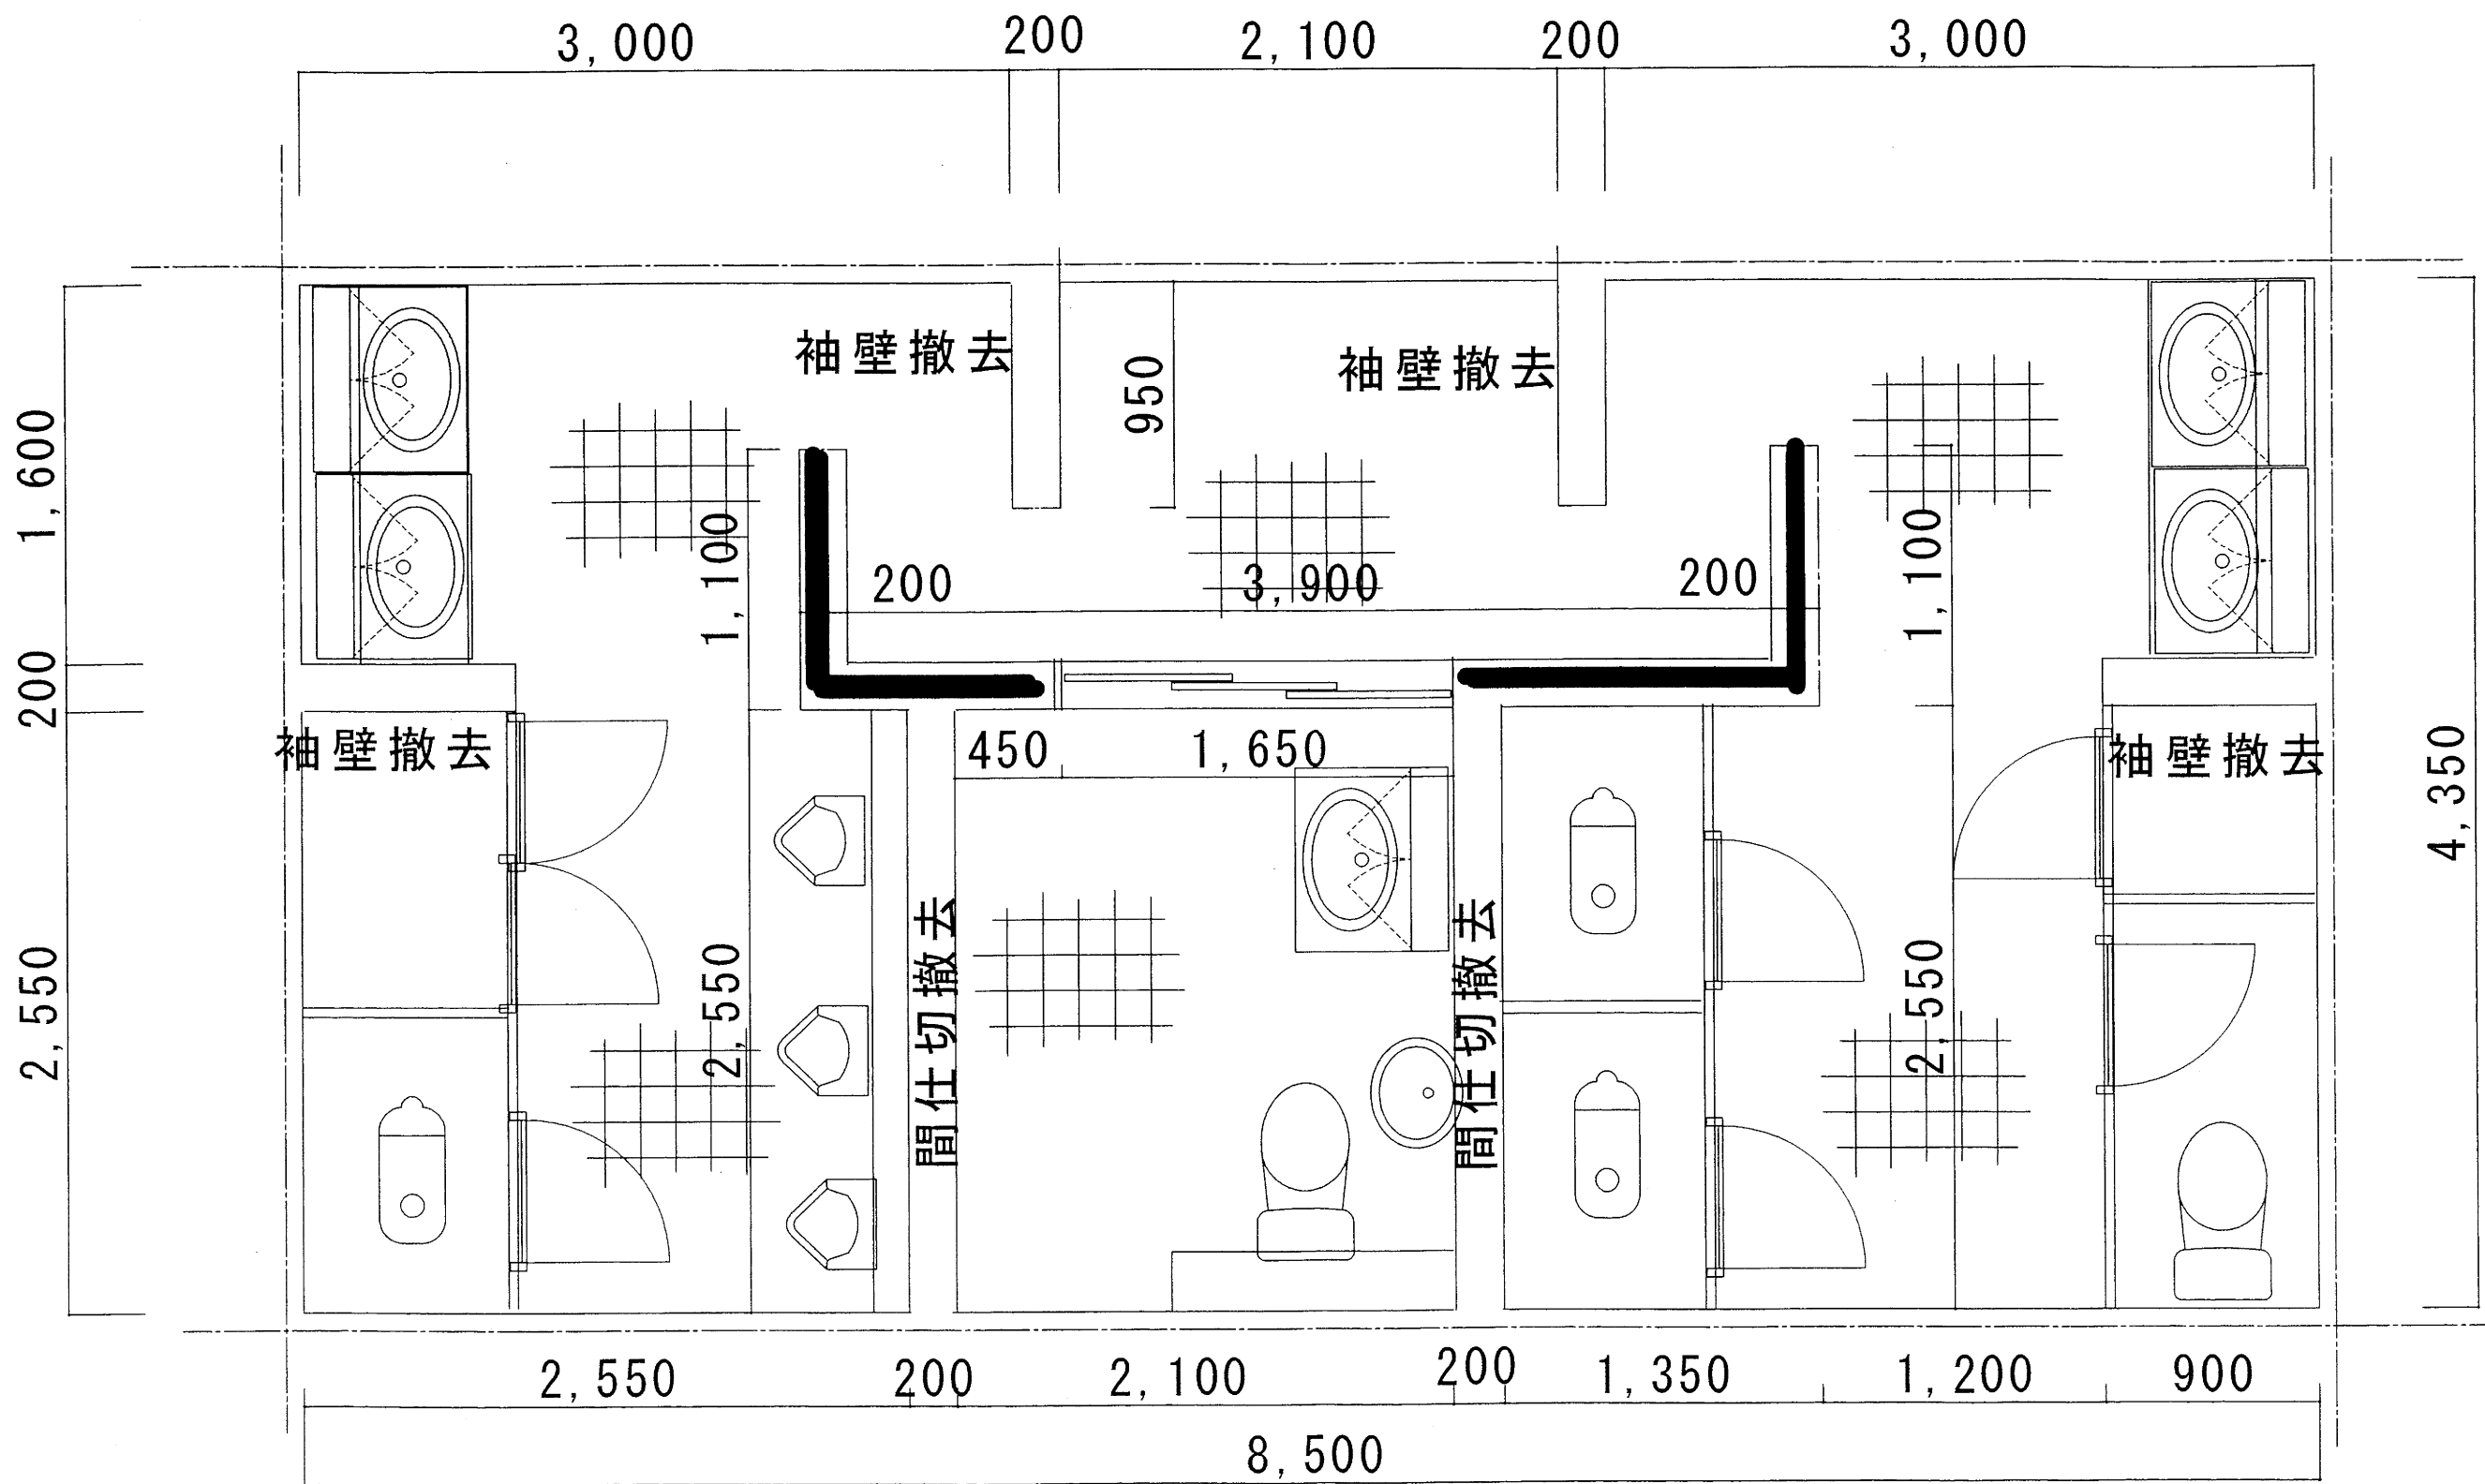

壁下地、柱残し

天井高さ=2,500

巾木タイルH=150

旧ちぐら館トイレ内装撤去工事