


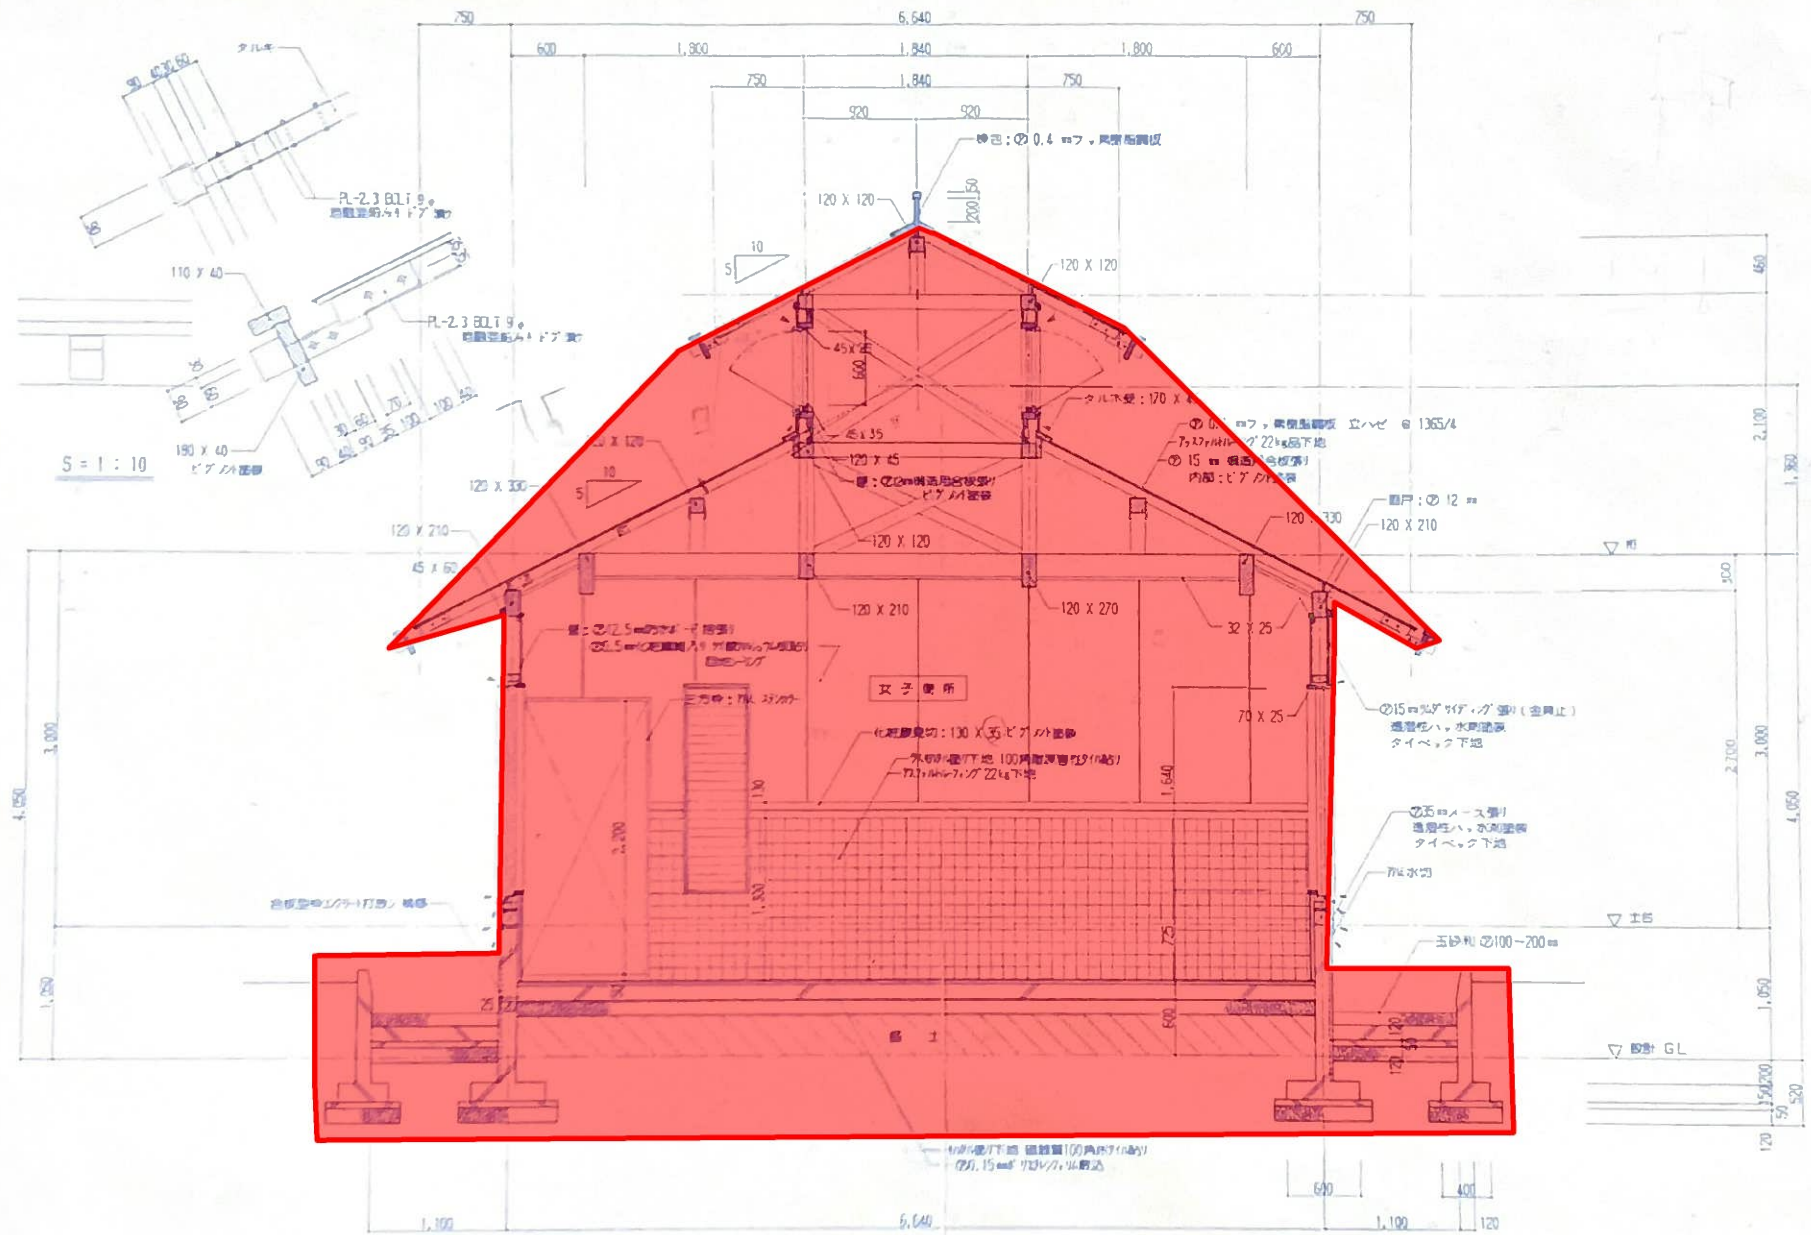

断面図 1

S=1:30

桂の関公園公衆トイレ新築工事 設計図				Project No.	図 1
図 1	断面図 1	Scale	No.	A-9	
		S=1:30	Draw	H.T.O.	
遠山設計事務所				TEL. 054 (07) 31954	