


アース付きコンセント 新設
給水管位置変更なし
洋式便器 150mm前出し設置
トイレブース 新設
既設便器撤去 タイル補修

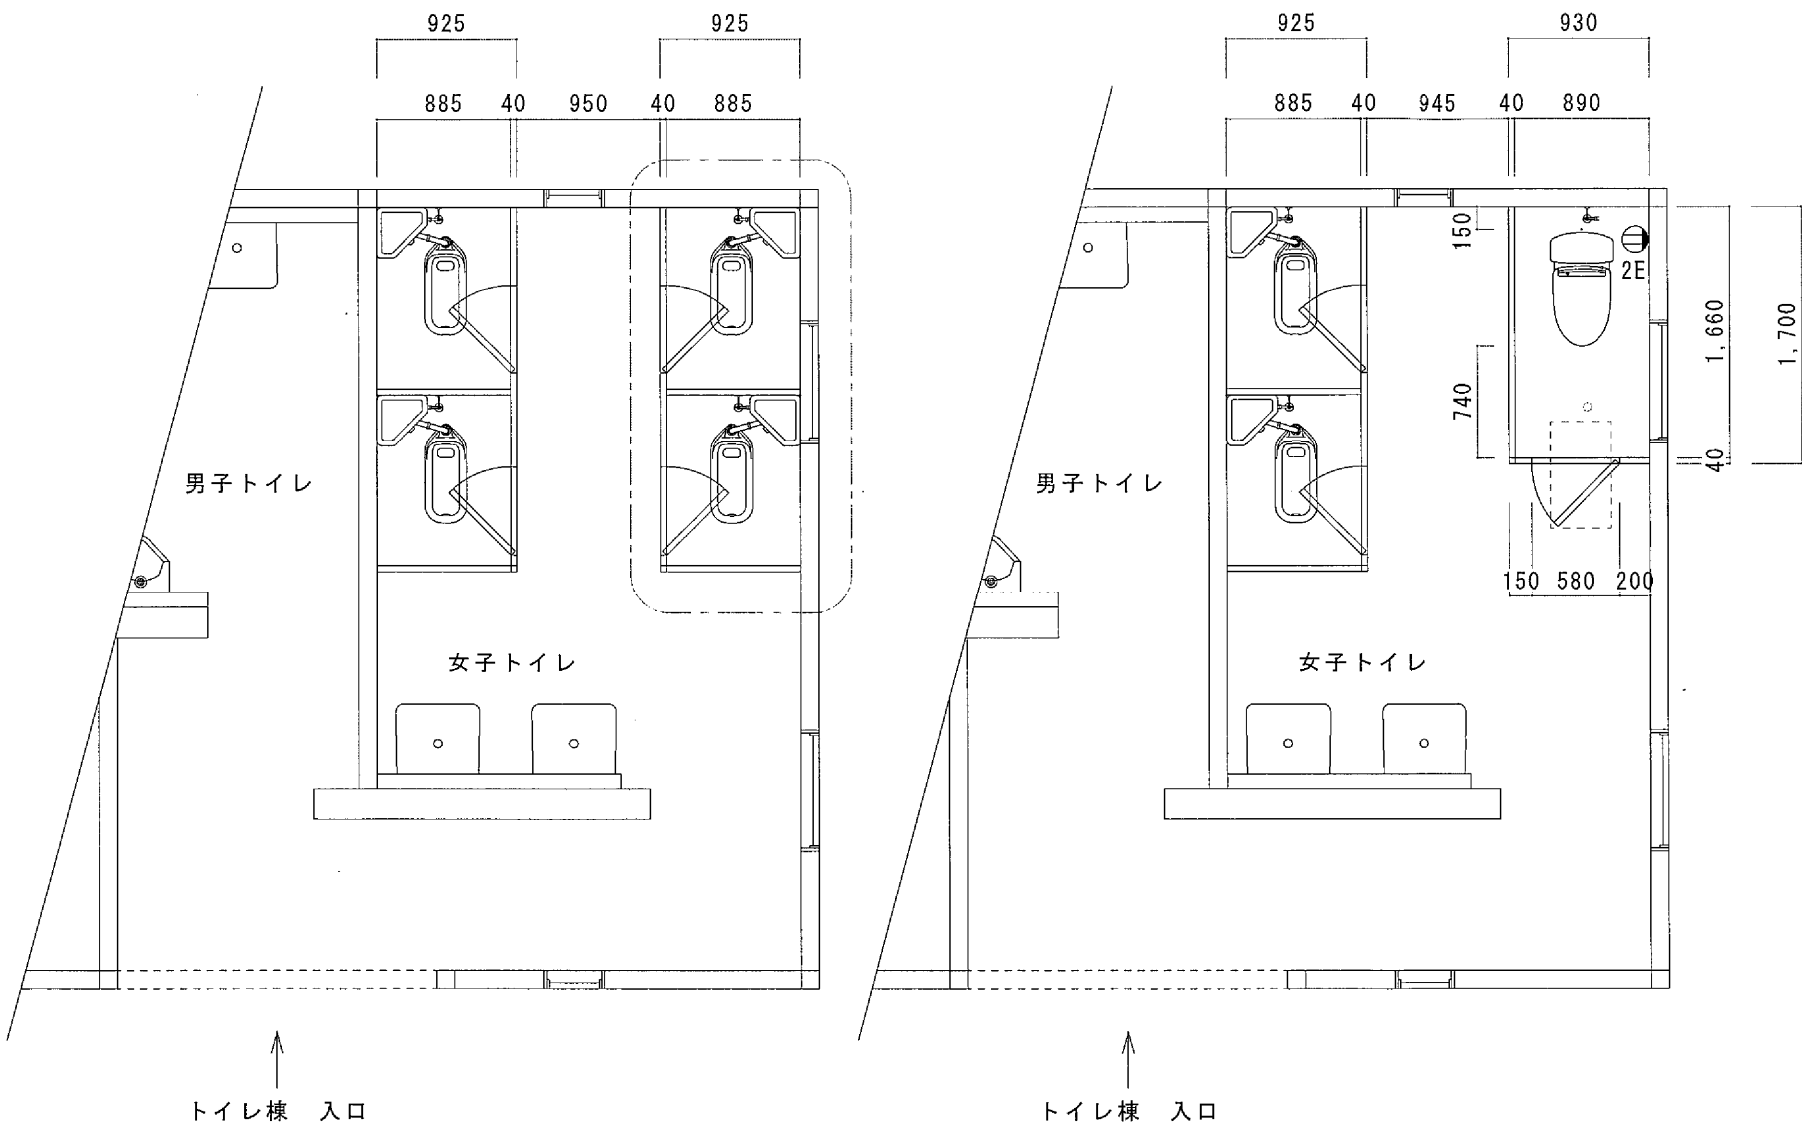

衛生機器仕様	
名称	型式
床置床排水大便器	CS232BM #NW1 リモデル便器
密結タンク	SH232BA #NW1 手洗いなし
シャワー便座	TCF6623 #NW1
給水延長用フレキホース	TN98L2X20 長さ200mm
紙巻き器	既設 転用
トイレブース サニティ TB-GPR 仕様	
パネル/ドアパネル 厚み40mm	
名称	材質/仕上
表面材	高圧メラミン樹脂化粧板
表面色	小松ウオール工業標準色 (パネル見本帳に限る)
芯材	ペーパーコア
枠材	LVL
エッジ材	アルミ押出型材 アルマイトクリア処理仕上
エッジベース	樹脂 (PP)
パネル上下	パネル 下 ; 樹脂 (PP) ドアパネル上下 ; 樹脂 (PP)
壁面レーン / Rコーナーカバー	アルミ押出型材 アルマイトクリア処理仕上
笠木	アルミ押出型材 アルマイトクリア処理仕上
脚部 / 巾木、床レール	ステンレス H60 0.8t ヘアライン仕上
グレビティヒンジ	中心吊型 ステンレス
付属金物 一式	戸当り帽子掛 スライドロック (外開は表示付)

工 事 名	図 面 名	縮 尺	作成日	作成者
大石キャンプ村 トイレ棟 女子トイレ改修		S=1:50		