










令和6年9月20日～22日発生 豪雨災害 中束地区 5810-6001 (水路) 荒瀬導水路 計画縦断面図 縮尺 1 : 100, 250

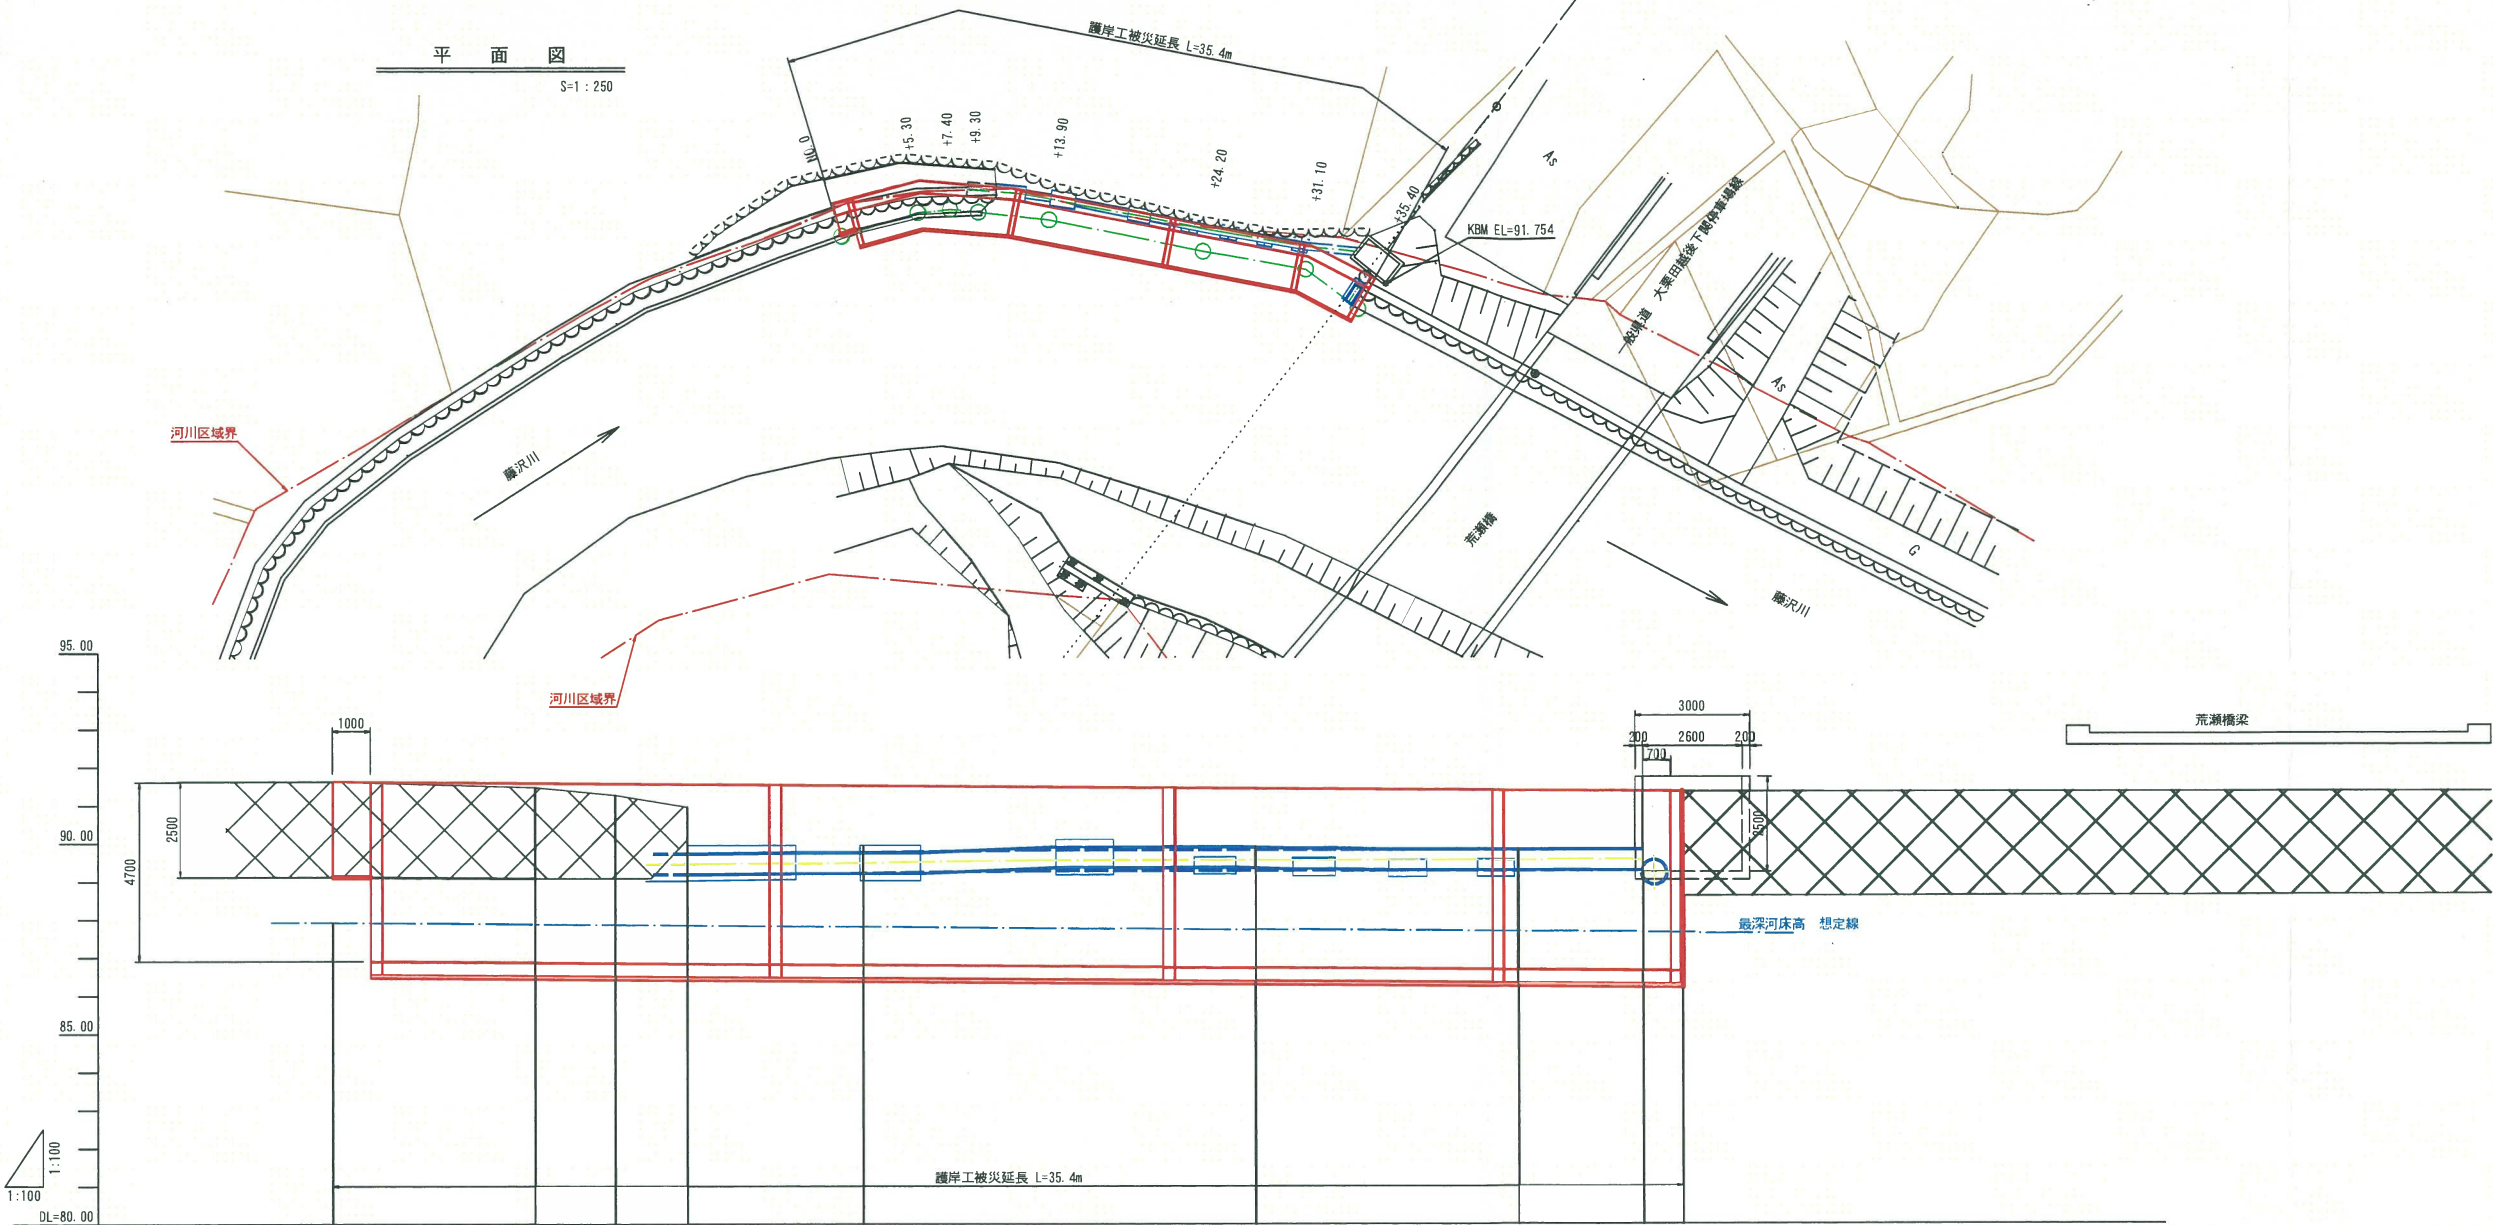

測点	距離		現況	計画		断面配
	単距離	追加距離	杭	最深河床高	左側岸高	計画河床高
NO.0	0.00		89.129	91.620	88.135	91.520
+5.30	5.30		89.511	91.460	88.070	91.580
+7.40	2.10		89.454	91.260	88.045	91.564
+9.30	1.90		89.755	90.950	88.021	91.549
+13.90	4.60		89.499		87.955	91.514
+24.20	10.30		89.373		87.839	91.455
+31.10	6.90		89.107		87.755	91.383
+35.40	1.03		88.875		87.715	91.350

測 量 者			設 計 者	
株式会社 新栄技術			株式会社 新栄技術	
審 査 者	所 長	課 長	課 員	
事 業 名			地 区 名	年 度
災 害 復 旧 事 業			中 束	6
図 面 名 称	5810-6001 (用水路) 荒瀬導水路 計画平面縦断面図		図 面 番 号	1 5
	縮尺 1:100, 250			
計画 全計 年表 請負 変更1 変更2 出来型				

令和6年9月20日～22日発生 豪雨災害 中束地区 5810-6001 (用水路) 荒瀬導水路 計画横断面図 縮尺 1:100

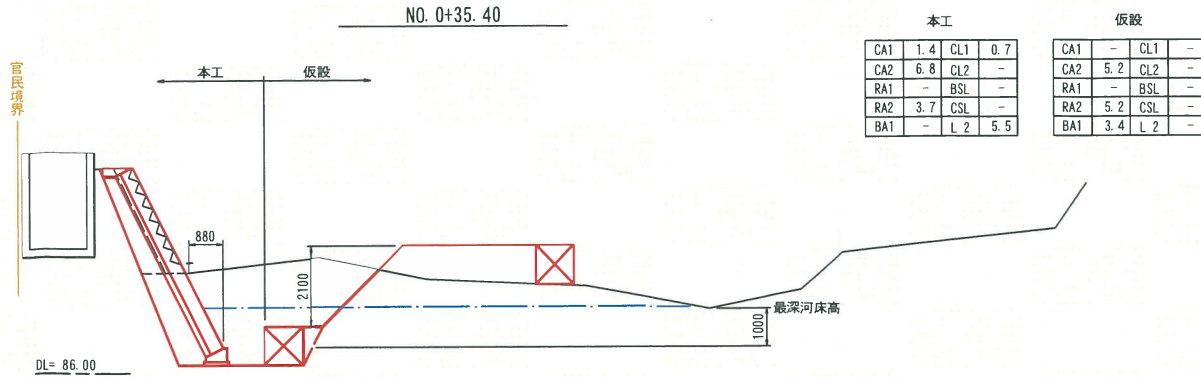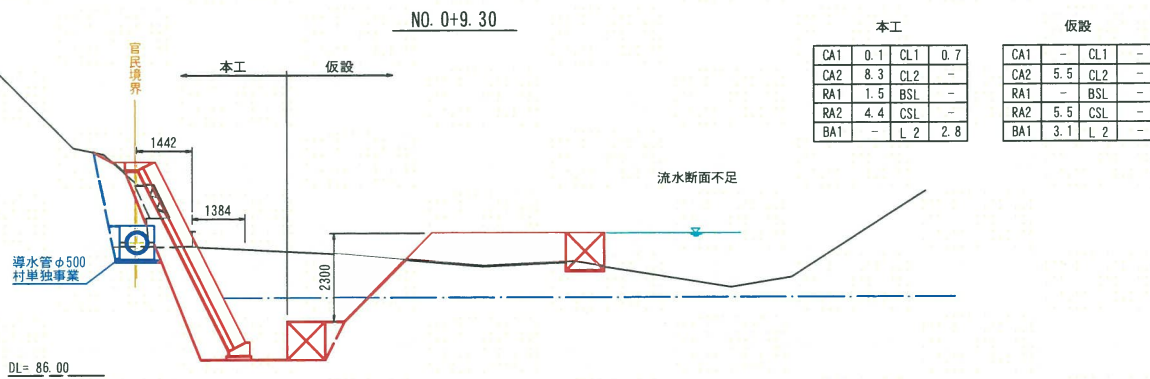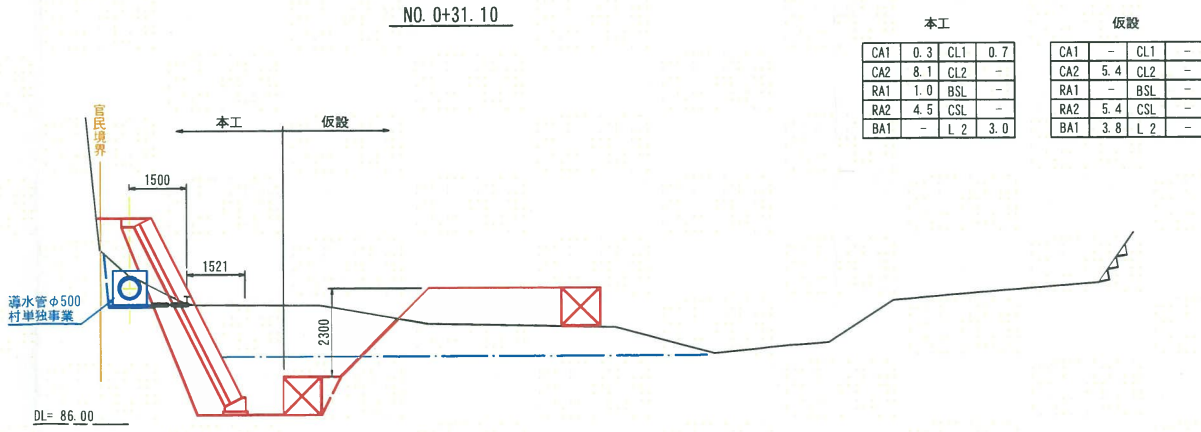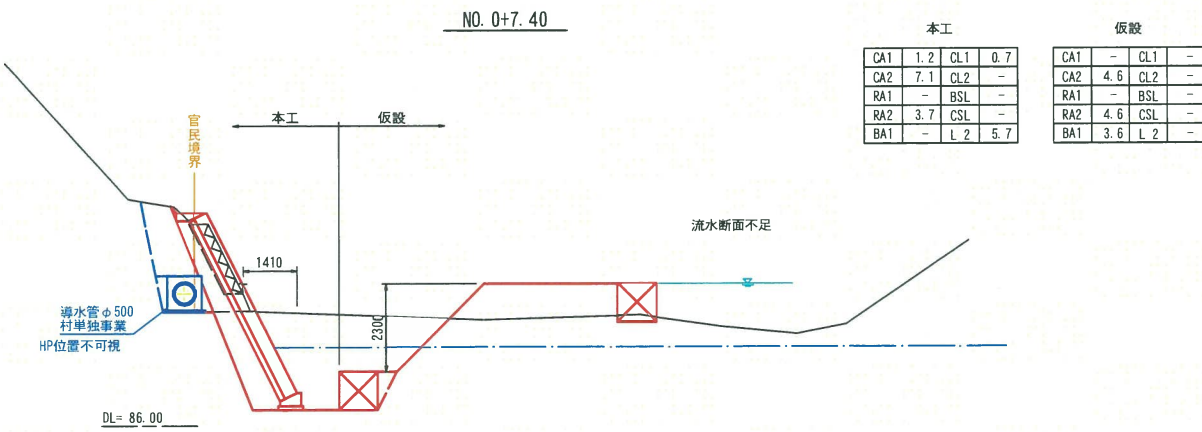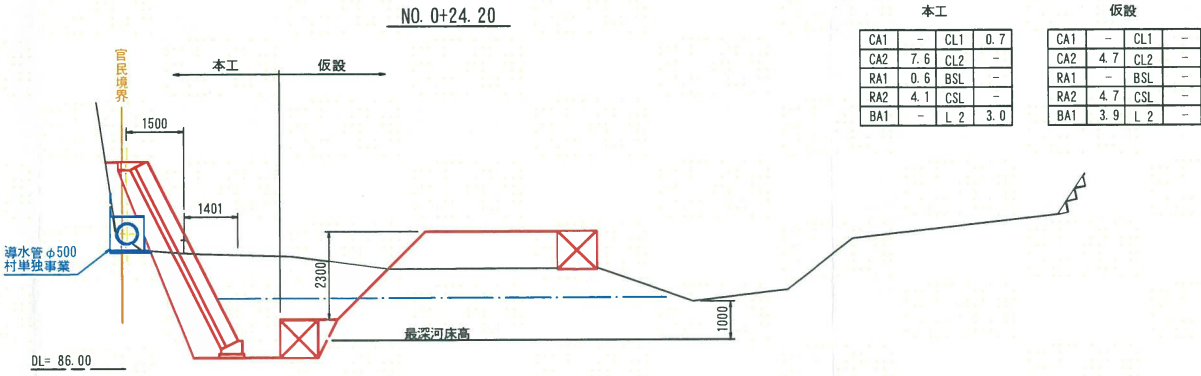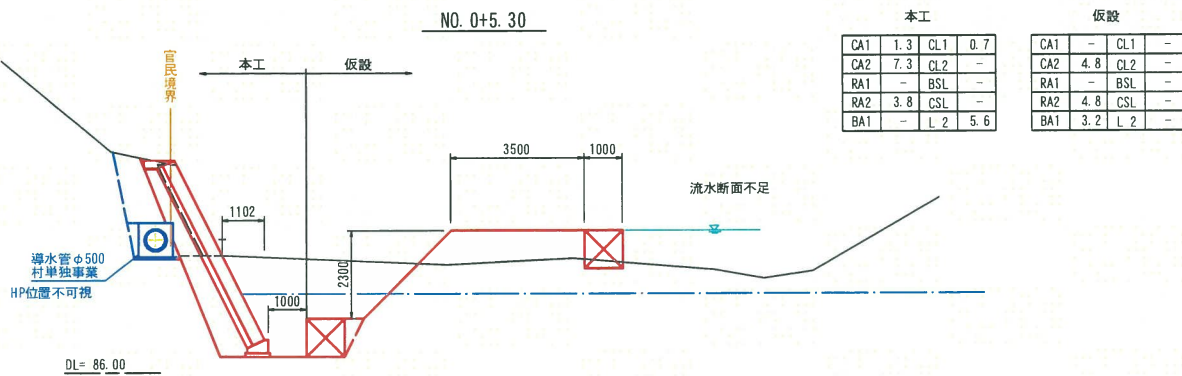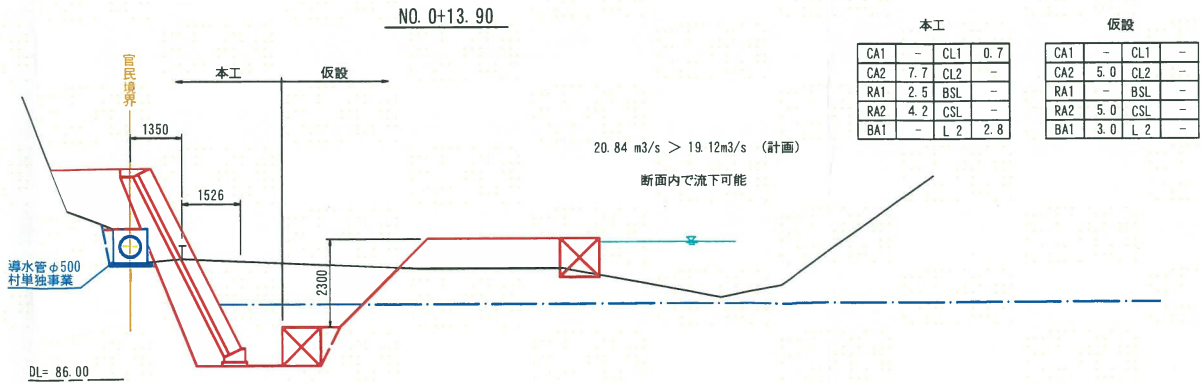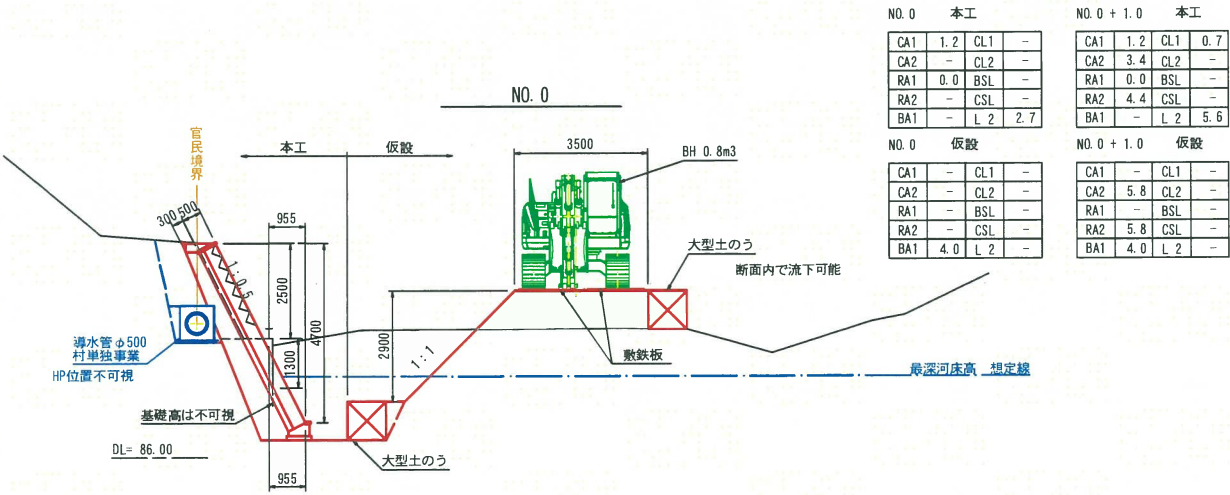


土工凡例


CA1	掘削	CL1	基面整正
CA2	掘削 (床堀)	CL2	基面整形 HP
RA1	埋戻 (背面)	BSL	盛土法面仕上
RA2	埋戻 (河床)	CSL	切土法面仕上
BA1	仮設道路盛土	L 2	荒仕上げ

測 量 者		設 計 者	
株式会社 新米技術		株式会社 新米技術	
所 長	課 長	課 員	
事 業 名		地 区 名	年 度
災 害 復 旧 事 業		中 束	6
図 面 名 称	5810-6001 (用水路) 荒瀬導水路 計画横断面図	図 面 番 号	2 5
計 画	全 計	年 実	請 負
変 更 1	変 更 2	出 来 型	


正 面 图

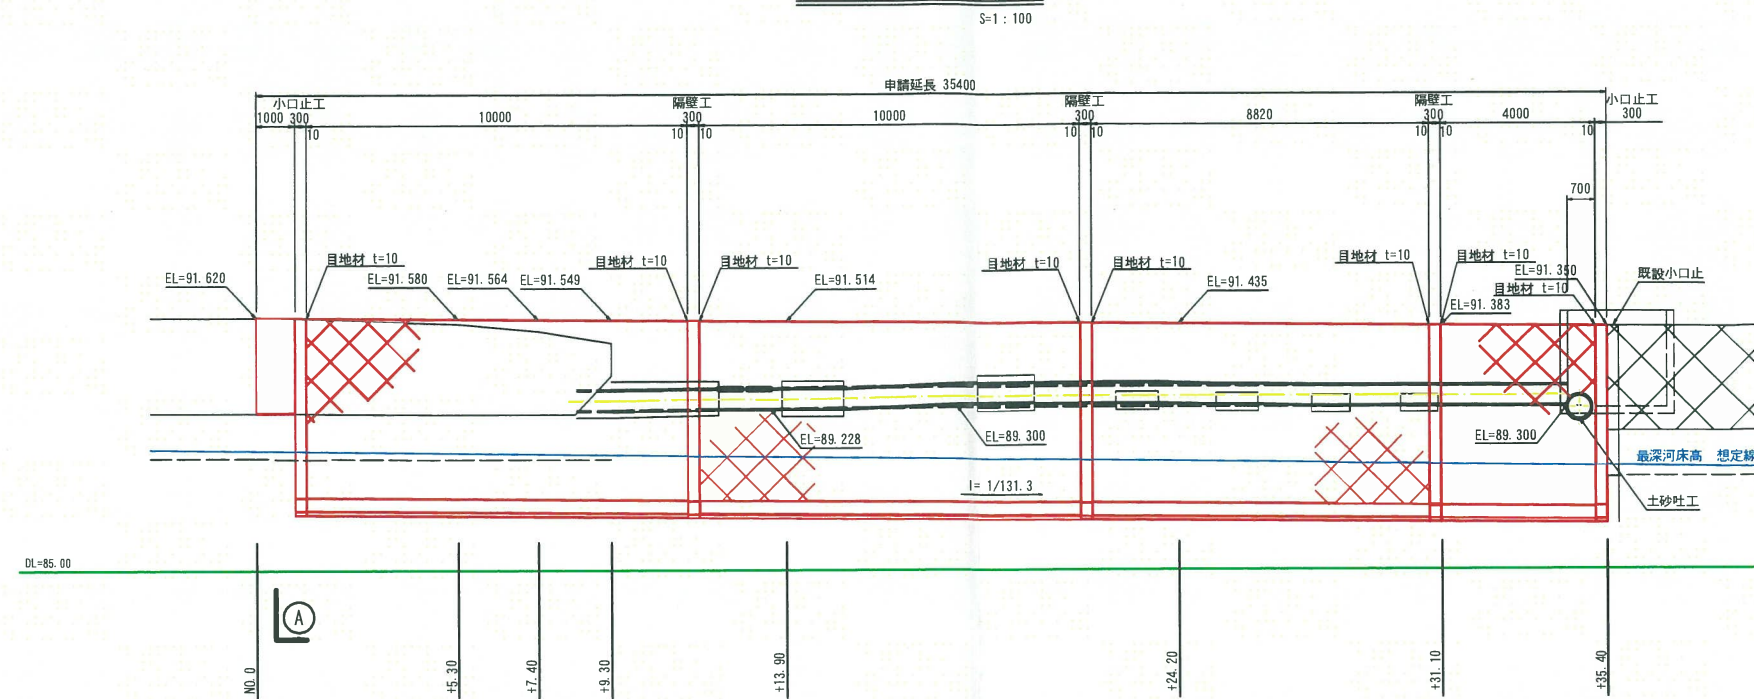


断面图

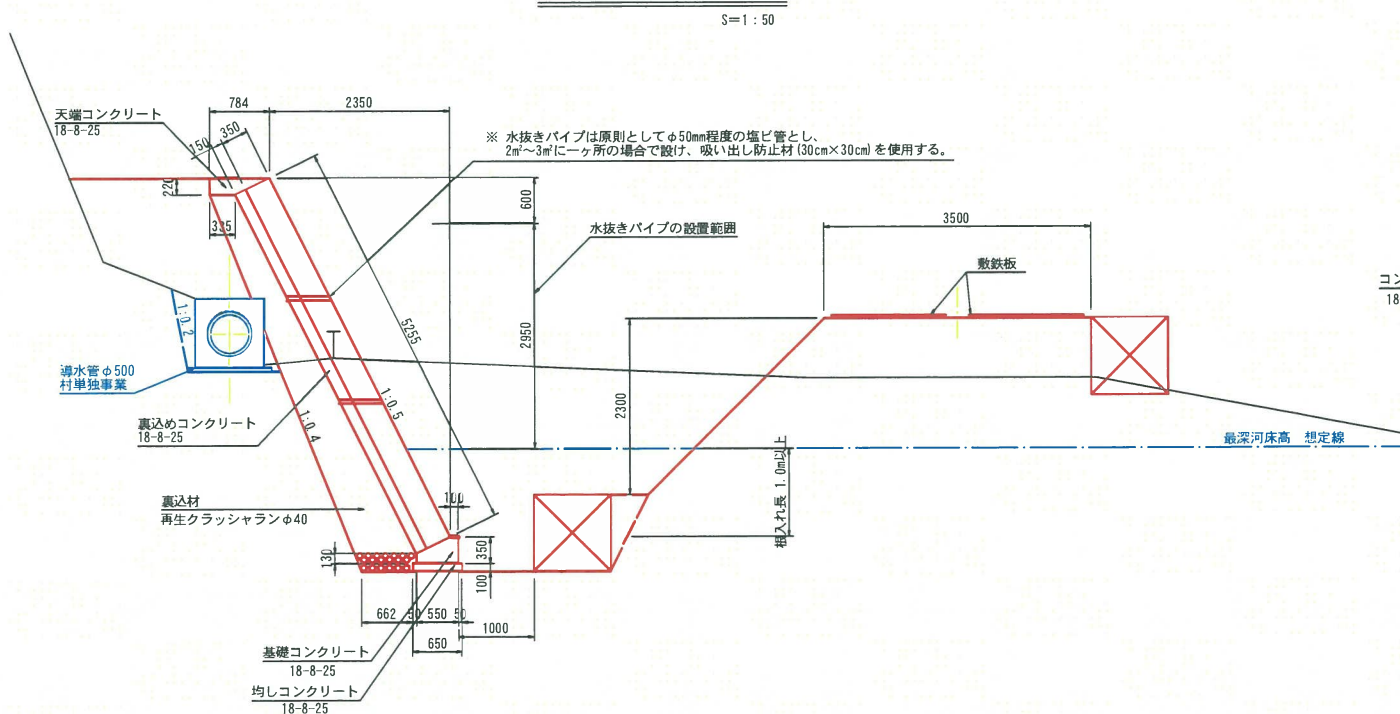


小口止断面図

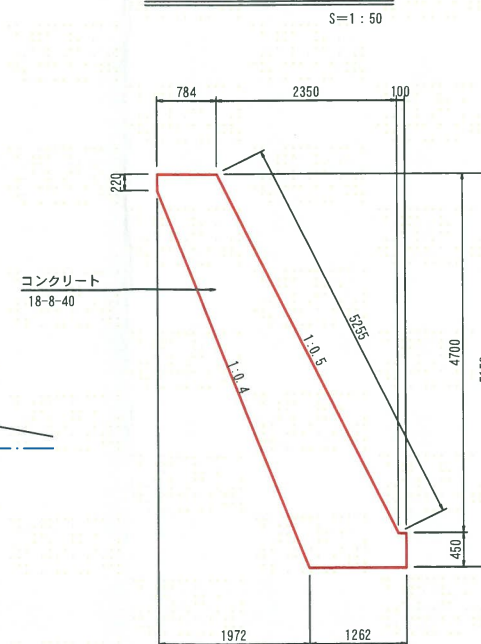




隔壁工断面図

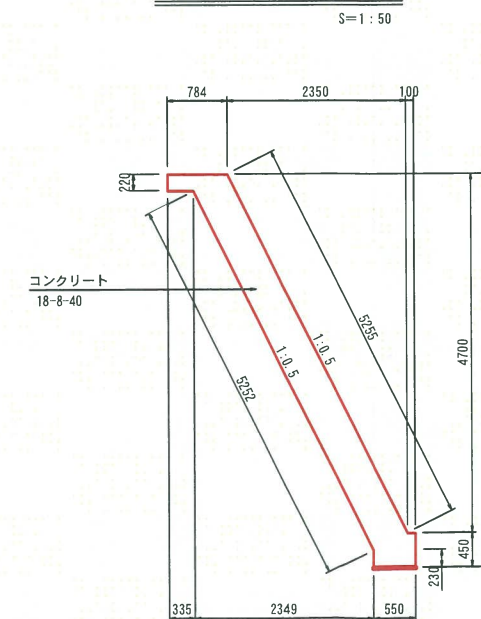


①—① 断面图

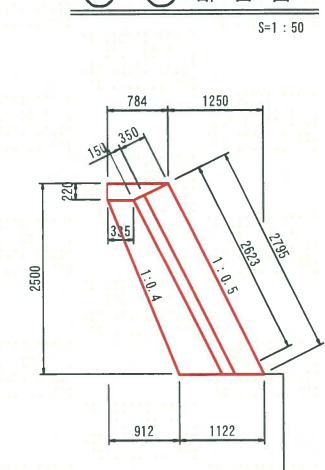



測 量 者			設 計 者		
株式会社 新米技術			株式会社 新米技術		
審 査 者	所 長	課 長	課 員		
事 業 名			地 区 名	年度	
災 害 復 旧 事 業			中 東	6	
図 面 名 称	5810-6001 (用水路) 荒瀬導水路 護岸工構造図			図面 番号	3
	縮尺 図示				5
計画 全計 年実 請負 変更1 変更2 出来型					

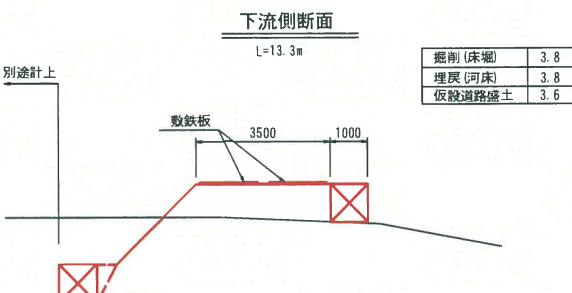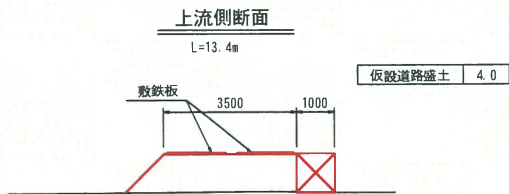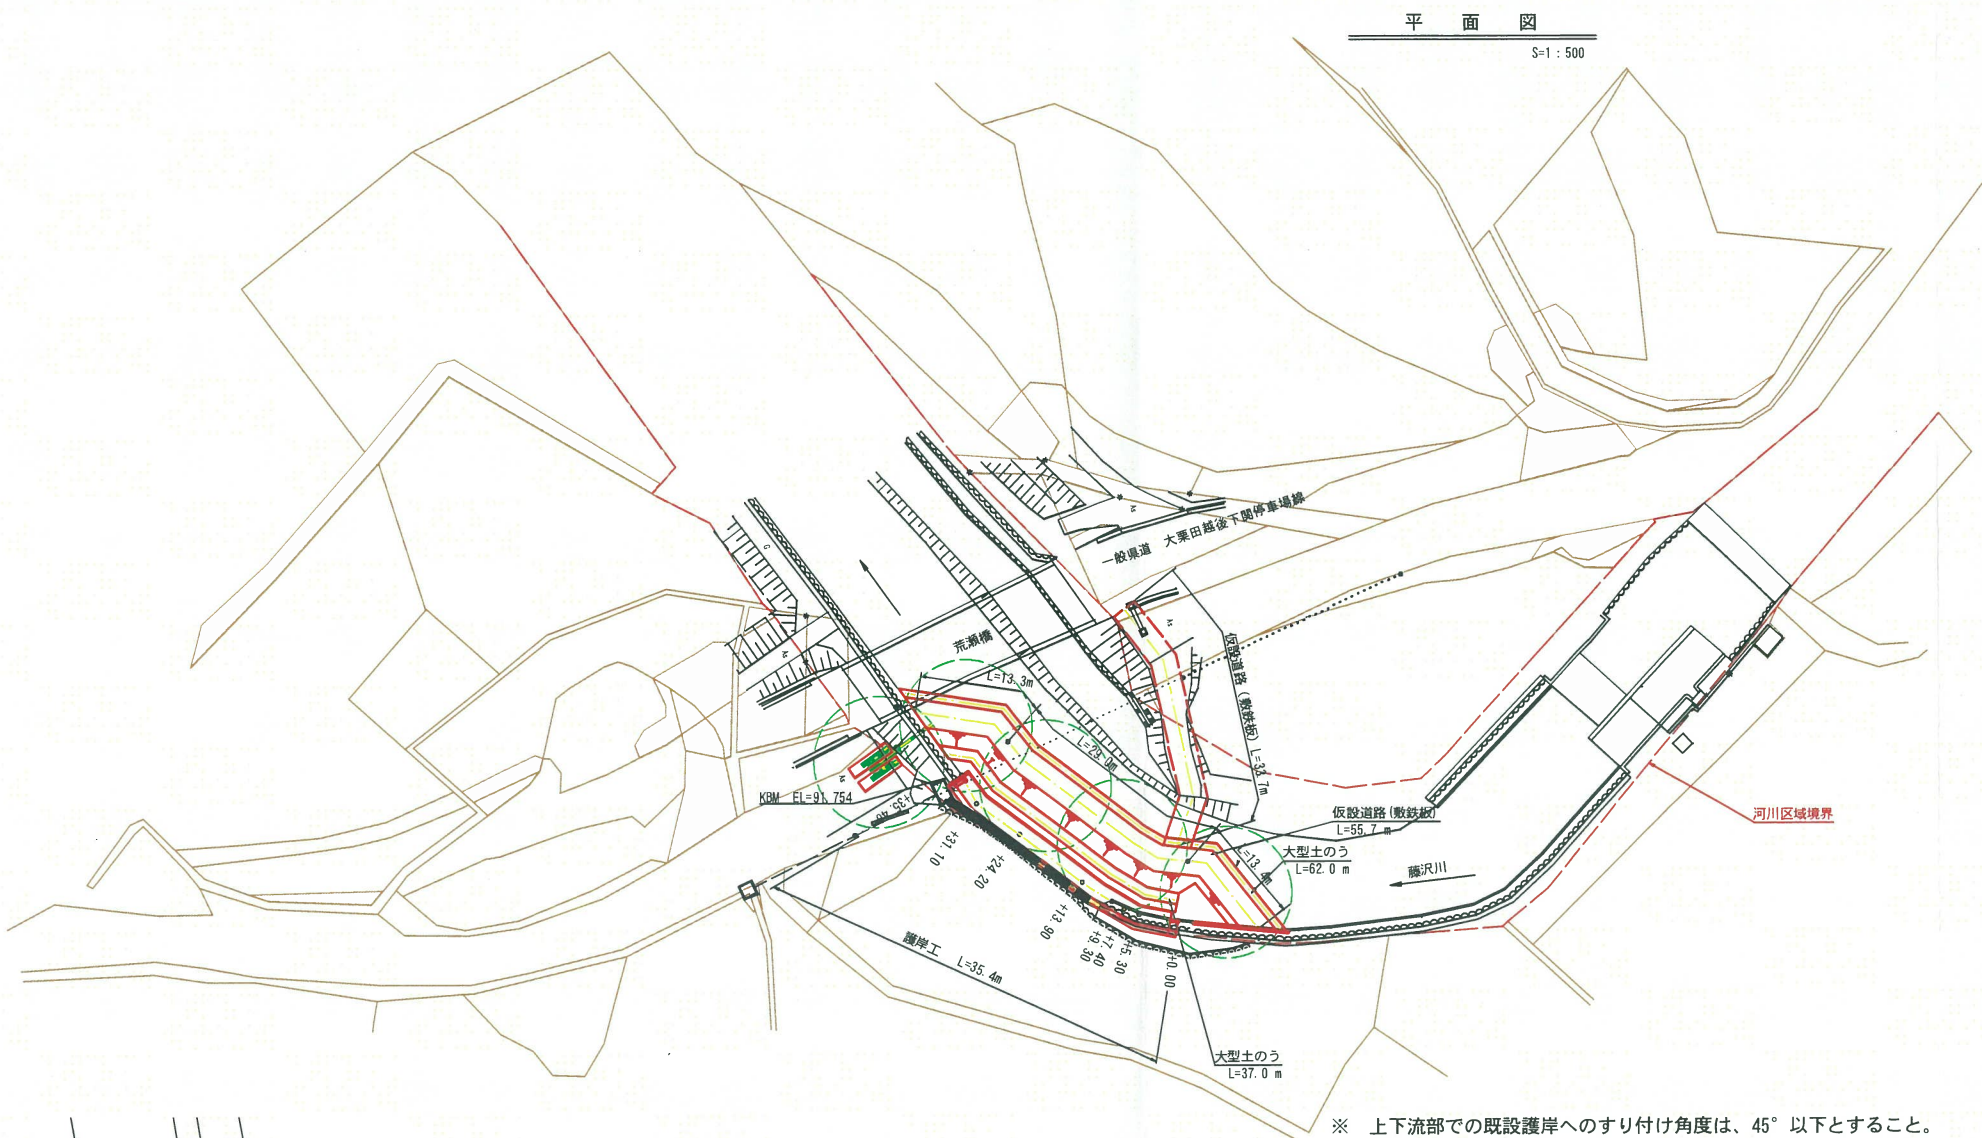


仮設道路標準断面図
S=1:100

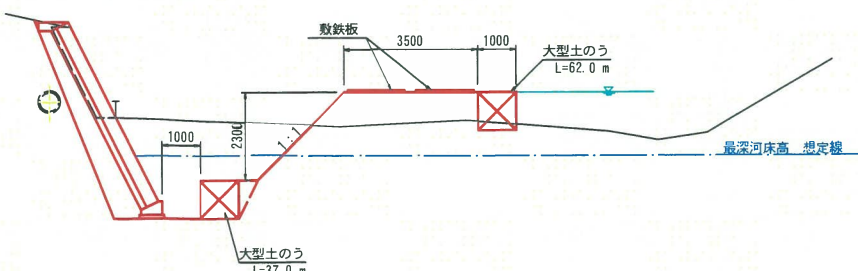

※ 上下流部での既設護岸へのすり付け角度は、45°以下とすること。

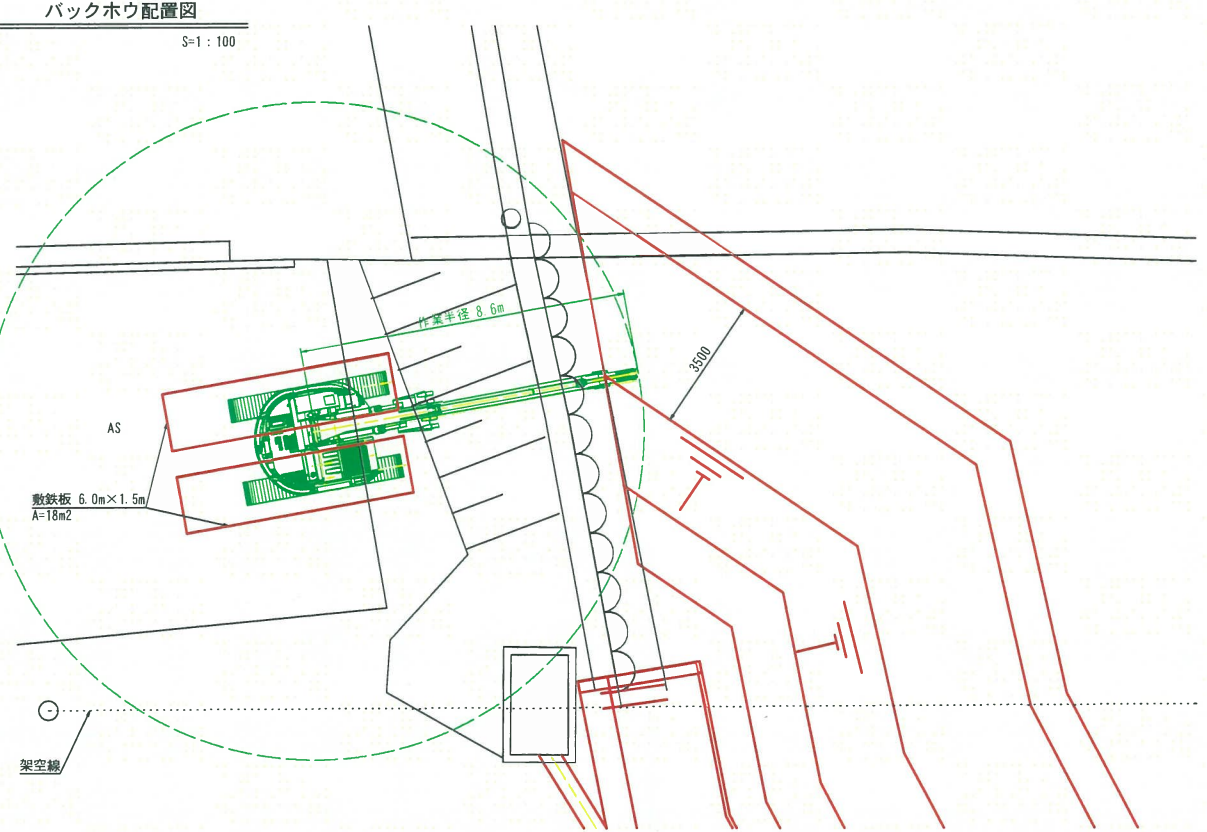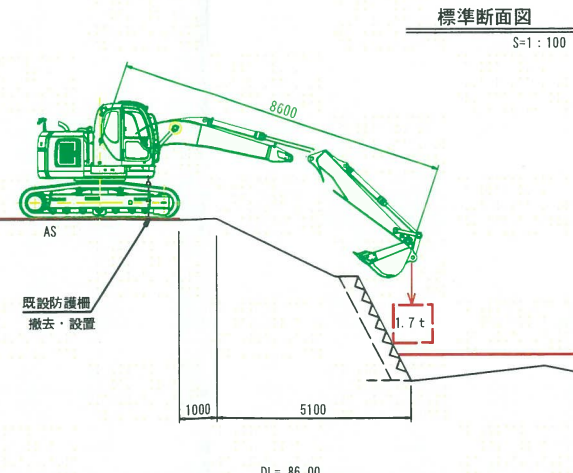

測 量 者			設 計 者	
株式会社 新米技術			株式会社 新米技術	
審 査 者	所 長	課 長	課 員	
事 業 名			地 区 名	年 度
火 災 復 旧 事 業			中東地区	6
図面名称	5810-6001 (用水路) 荒瀬導水路 仮設道路計画図			図面番号 4 5
	縮尺 1:500			
計画 全計 年実 請負 変更1 変更2 出来型				

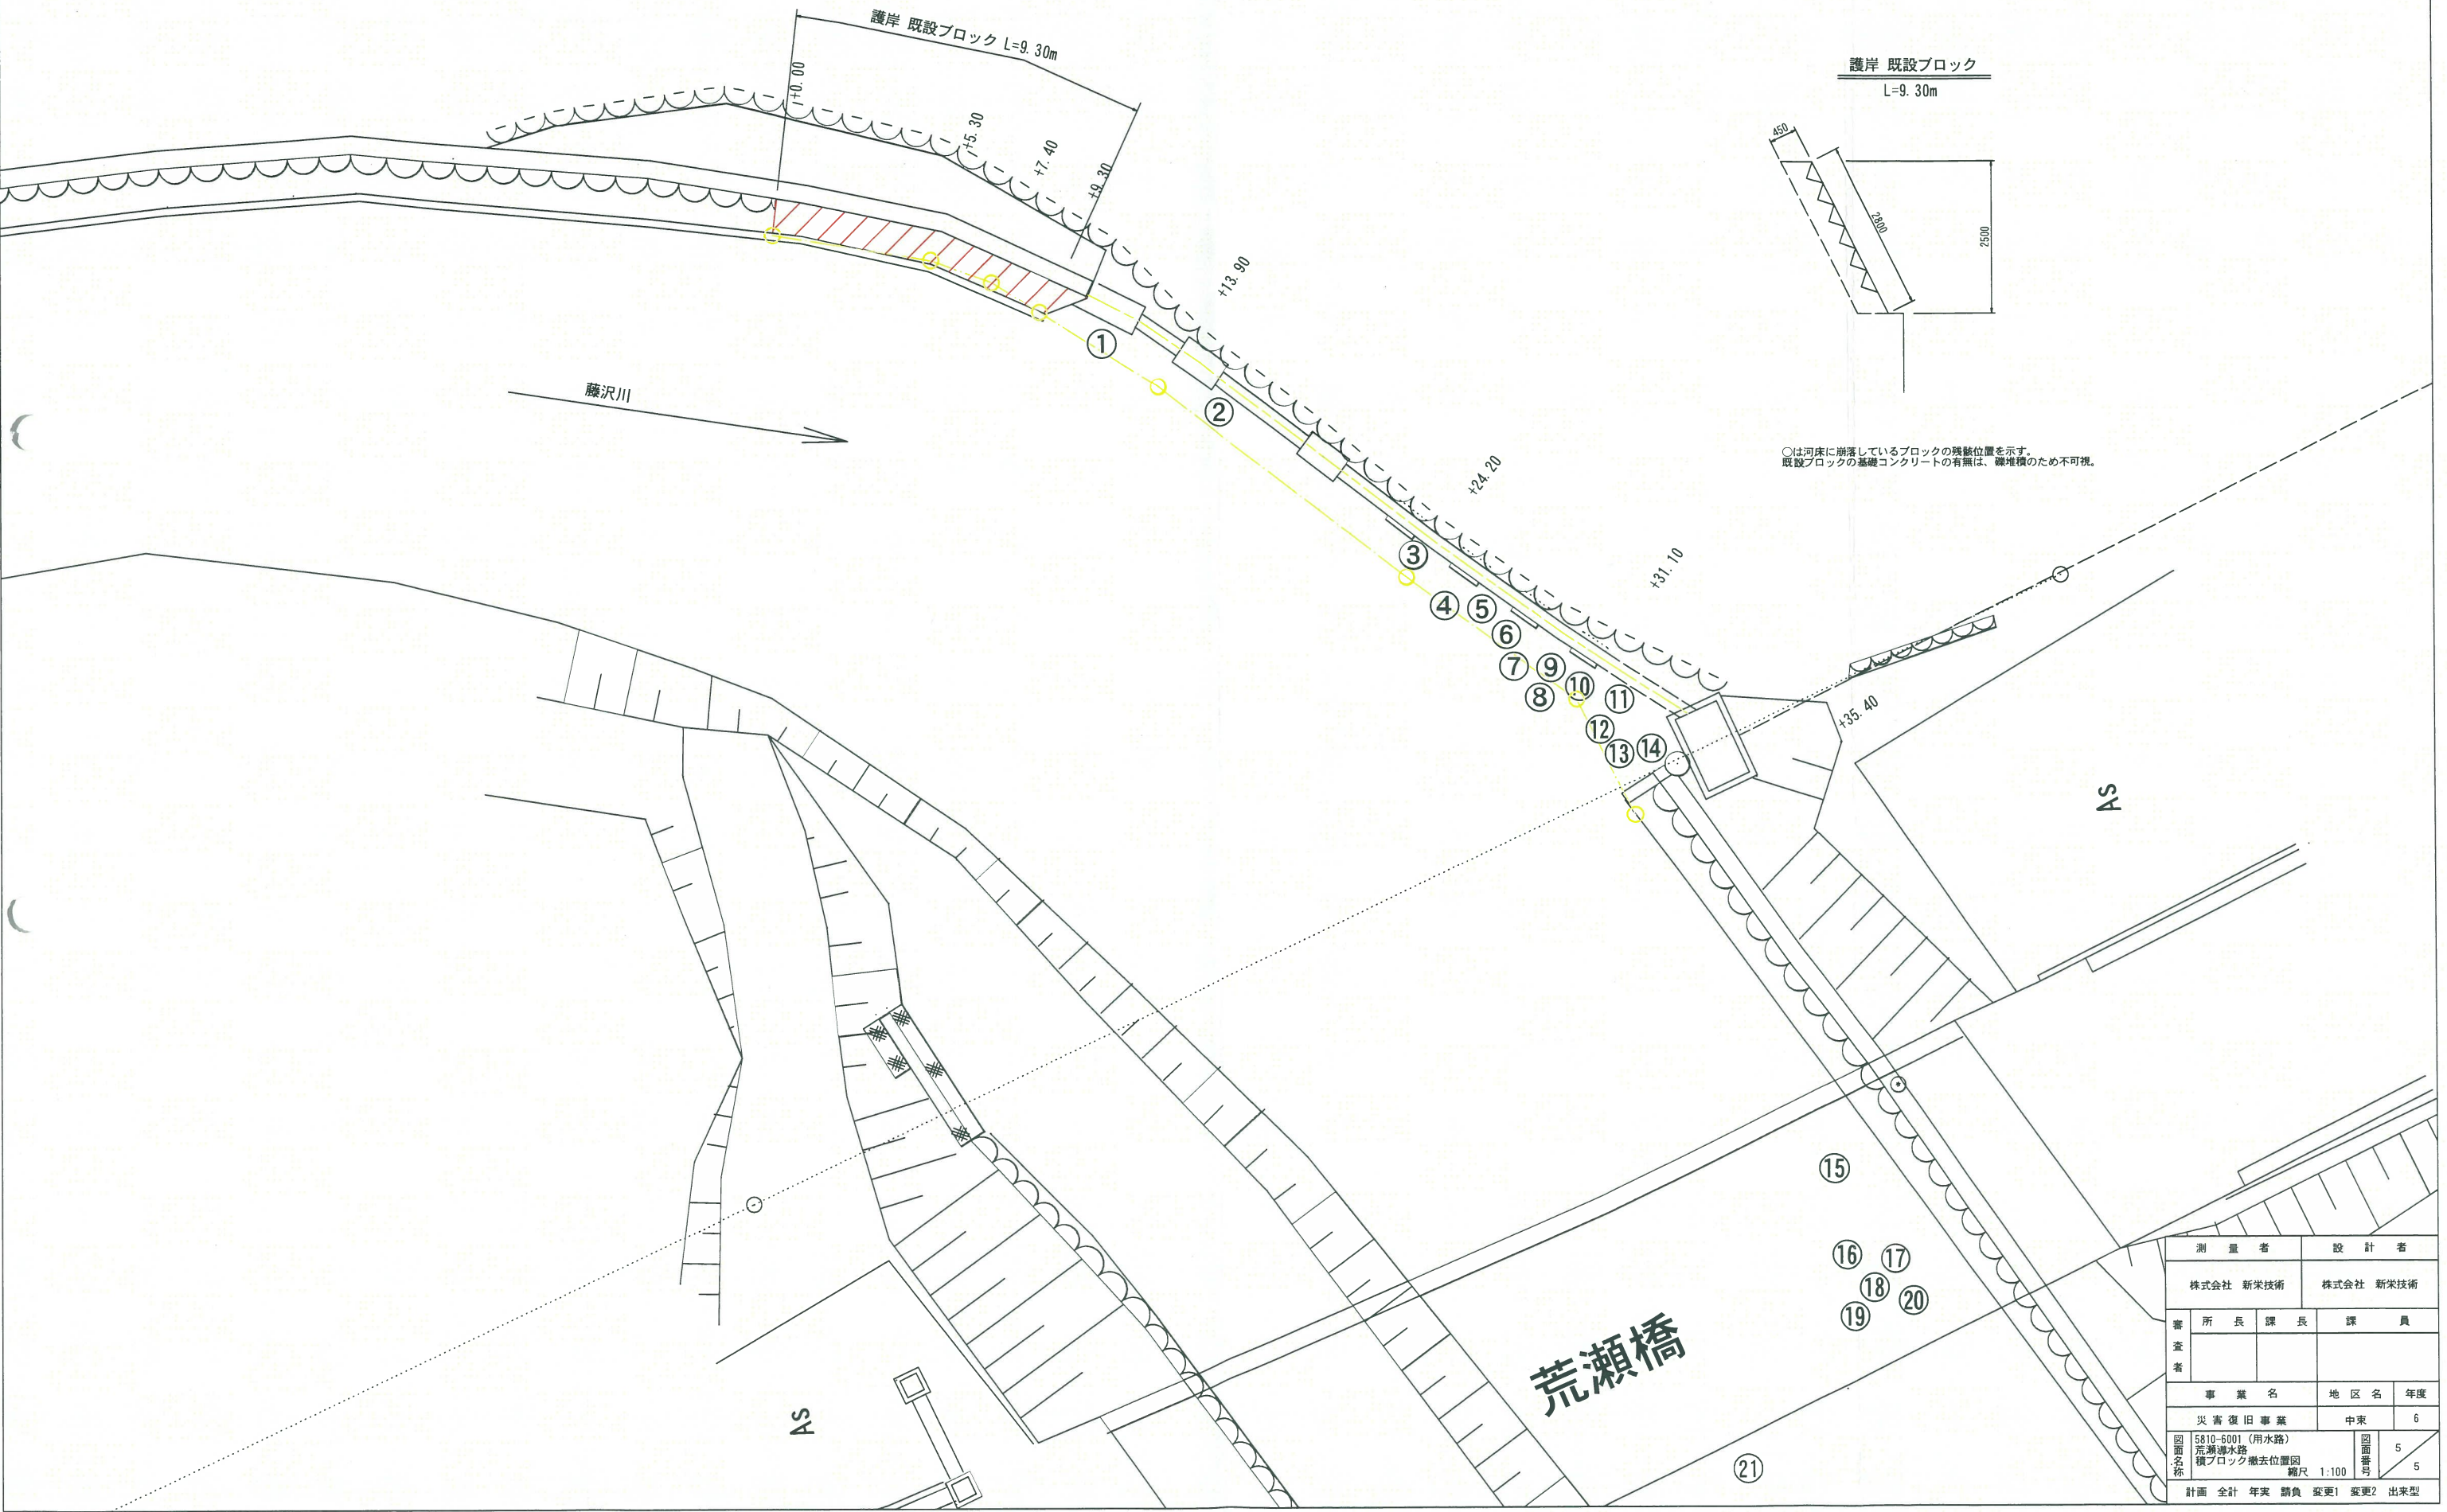

測 量 者			設 計 者	
株式会社 新米技術			株式会社 新米技術	
審 査 者	所 長	課 長	課 員	
事 業 名			地 区 名	年 度
災 害 復 旧 事 業			中 東	6
図 面 名 称	5810-6001 (用水路) 荒瀬導水路 積ブロック撤去位置図		図 面 番 号	5
	縮尺 1:100			5
計画 全計 年実 請負 変更1 変更2 出来型				