



配管詳細図 S=Free

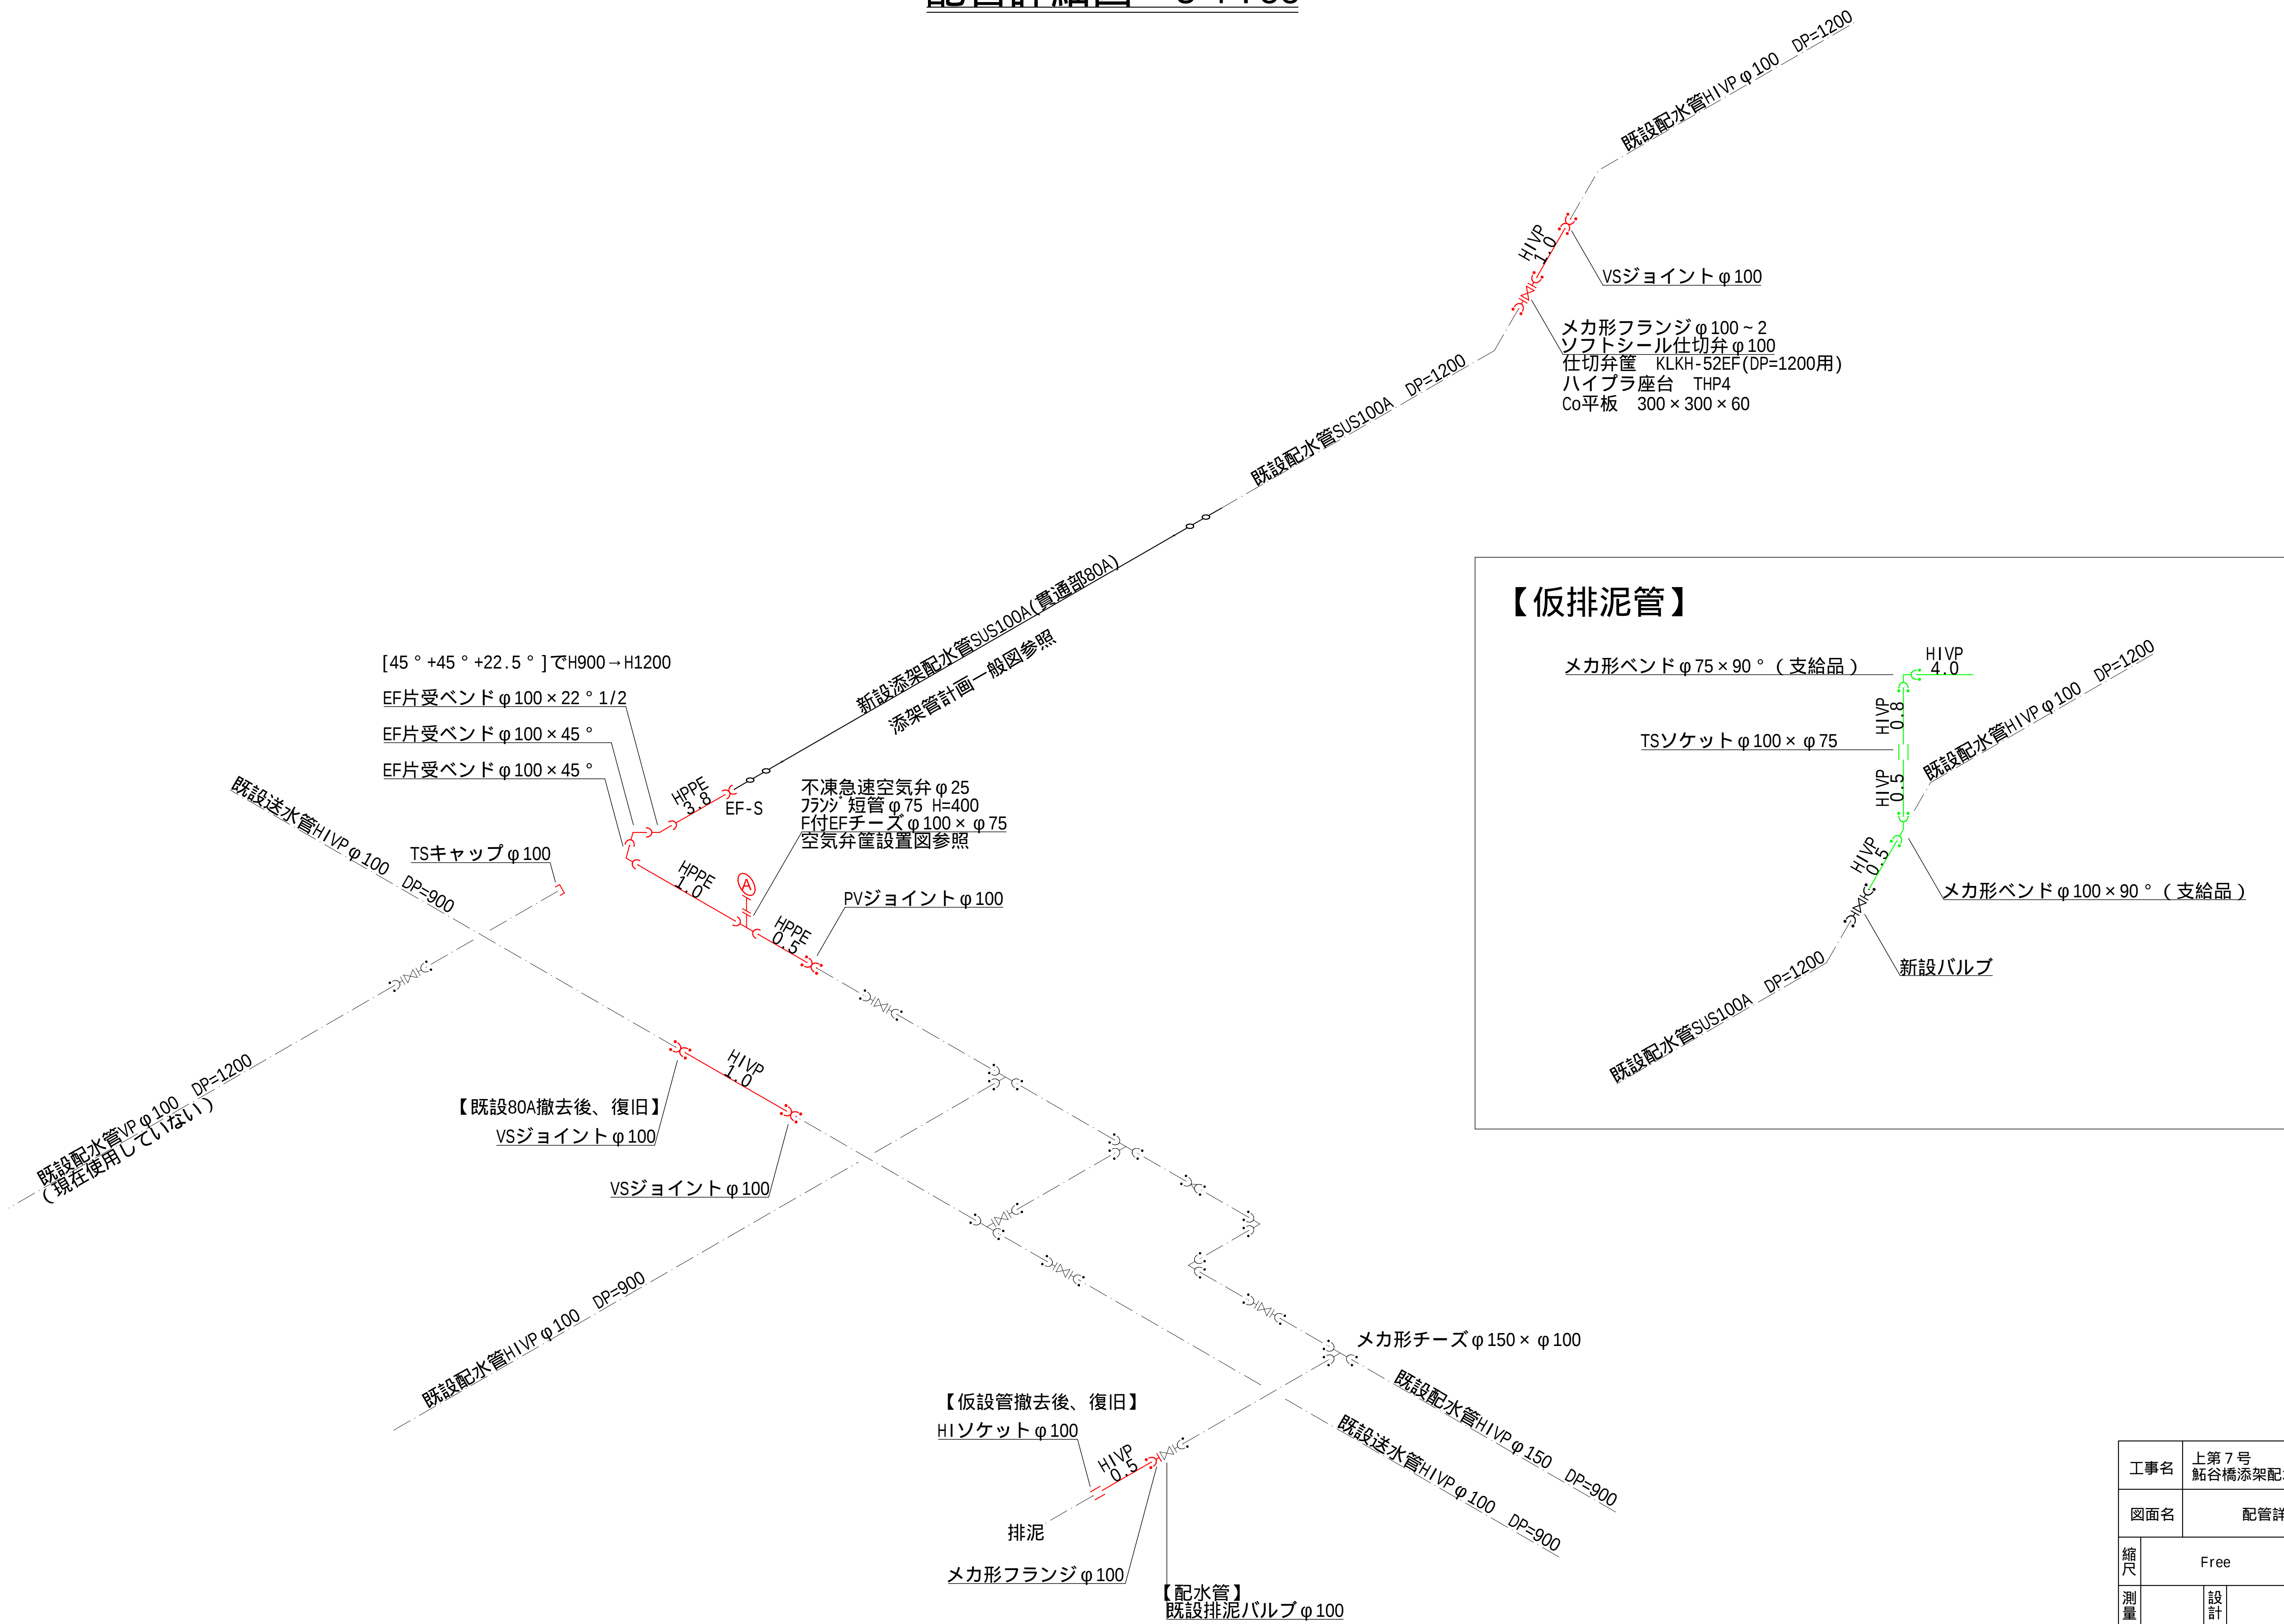

【仮排泥管】

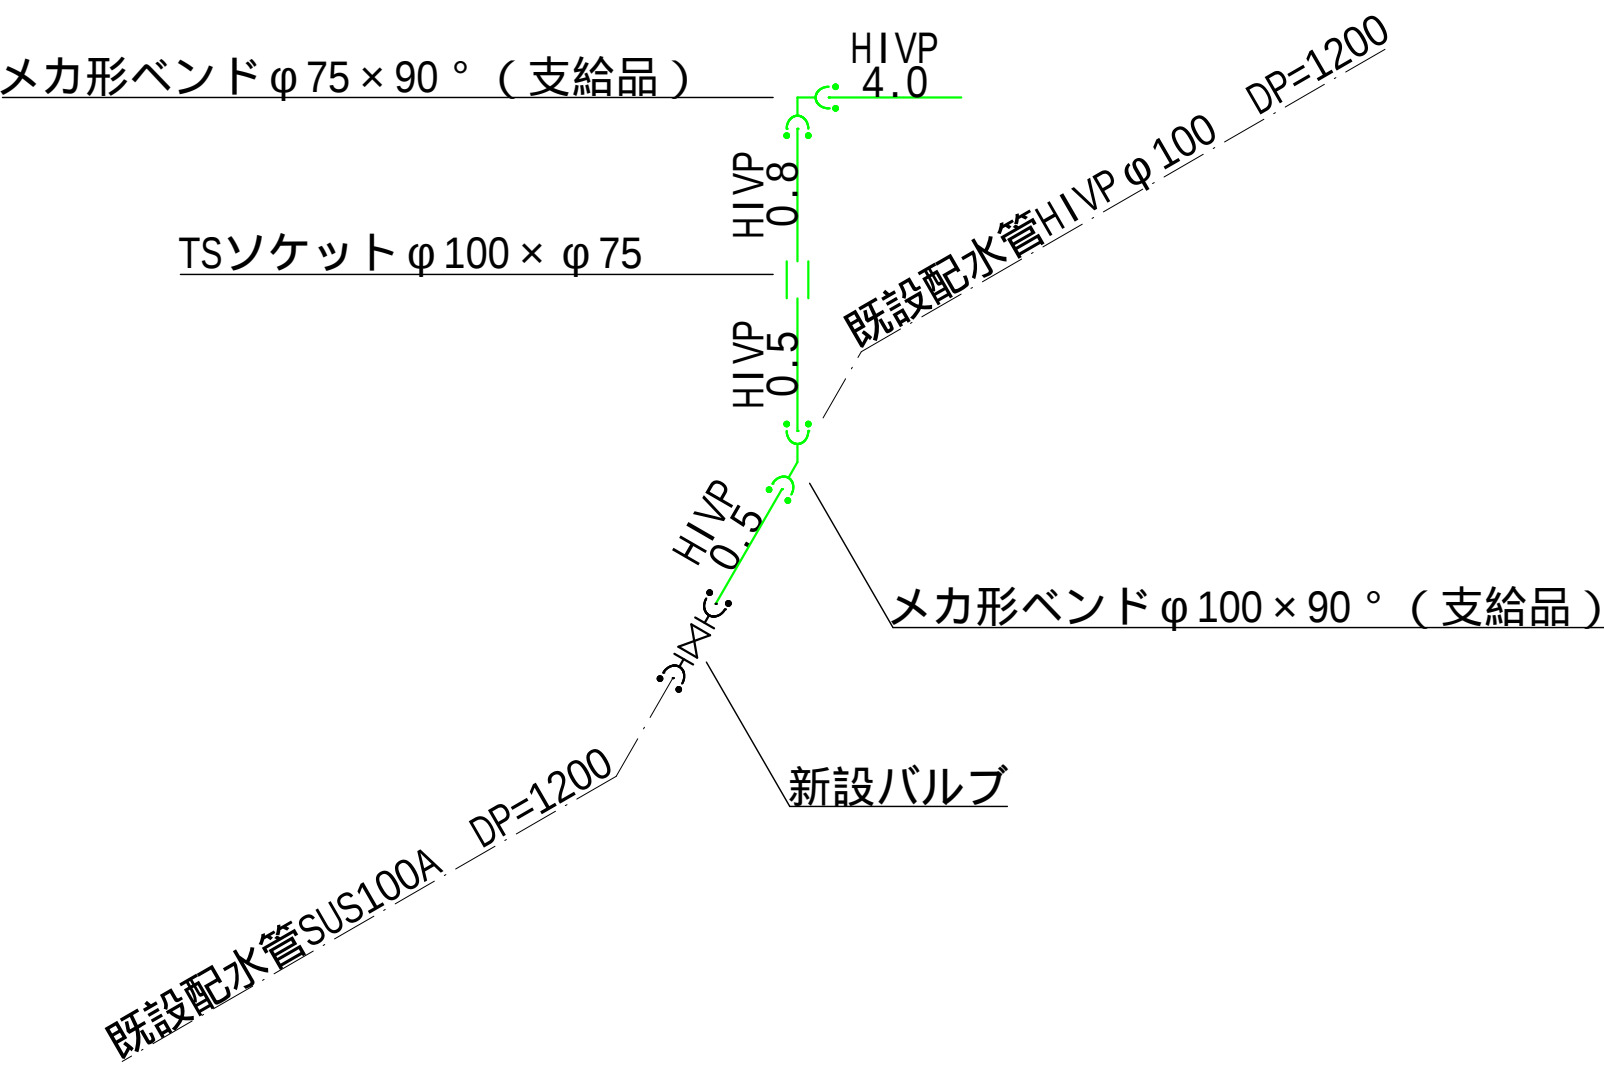

工事名		上第7号 鮎谷橋添架配水管更新工事			
図面名		配管詳細図			
縮尺	Free			図番	7/11
測量		設計		製図	
令和		年	月	日	
関川村					