


仮設配管詳細図 S=Free

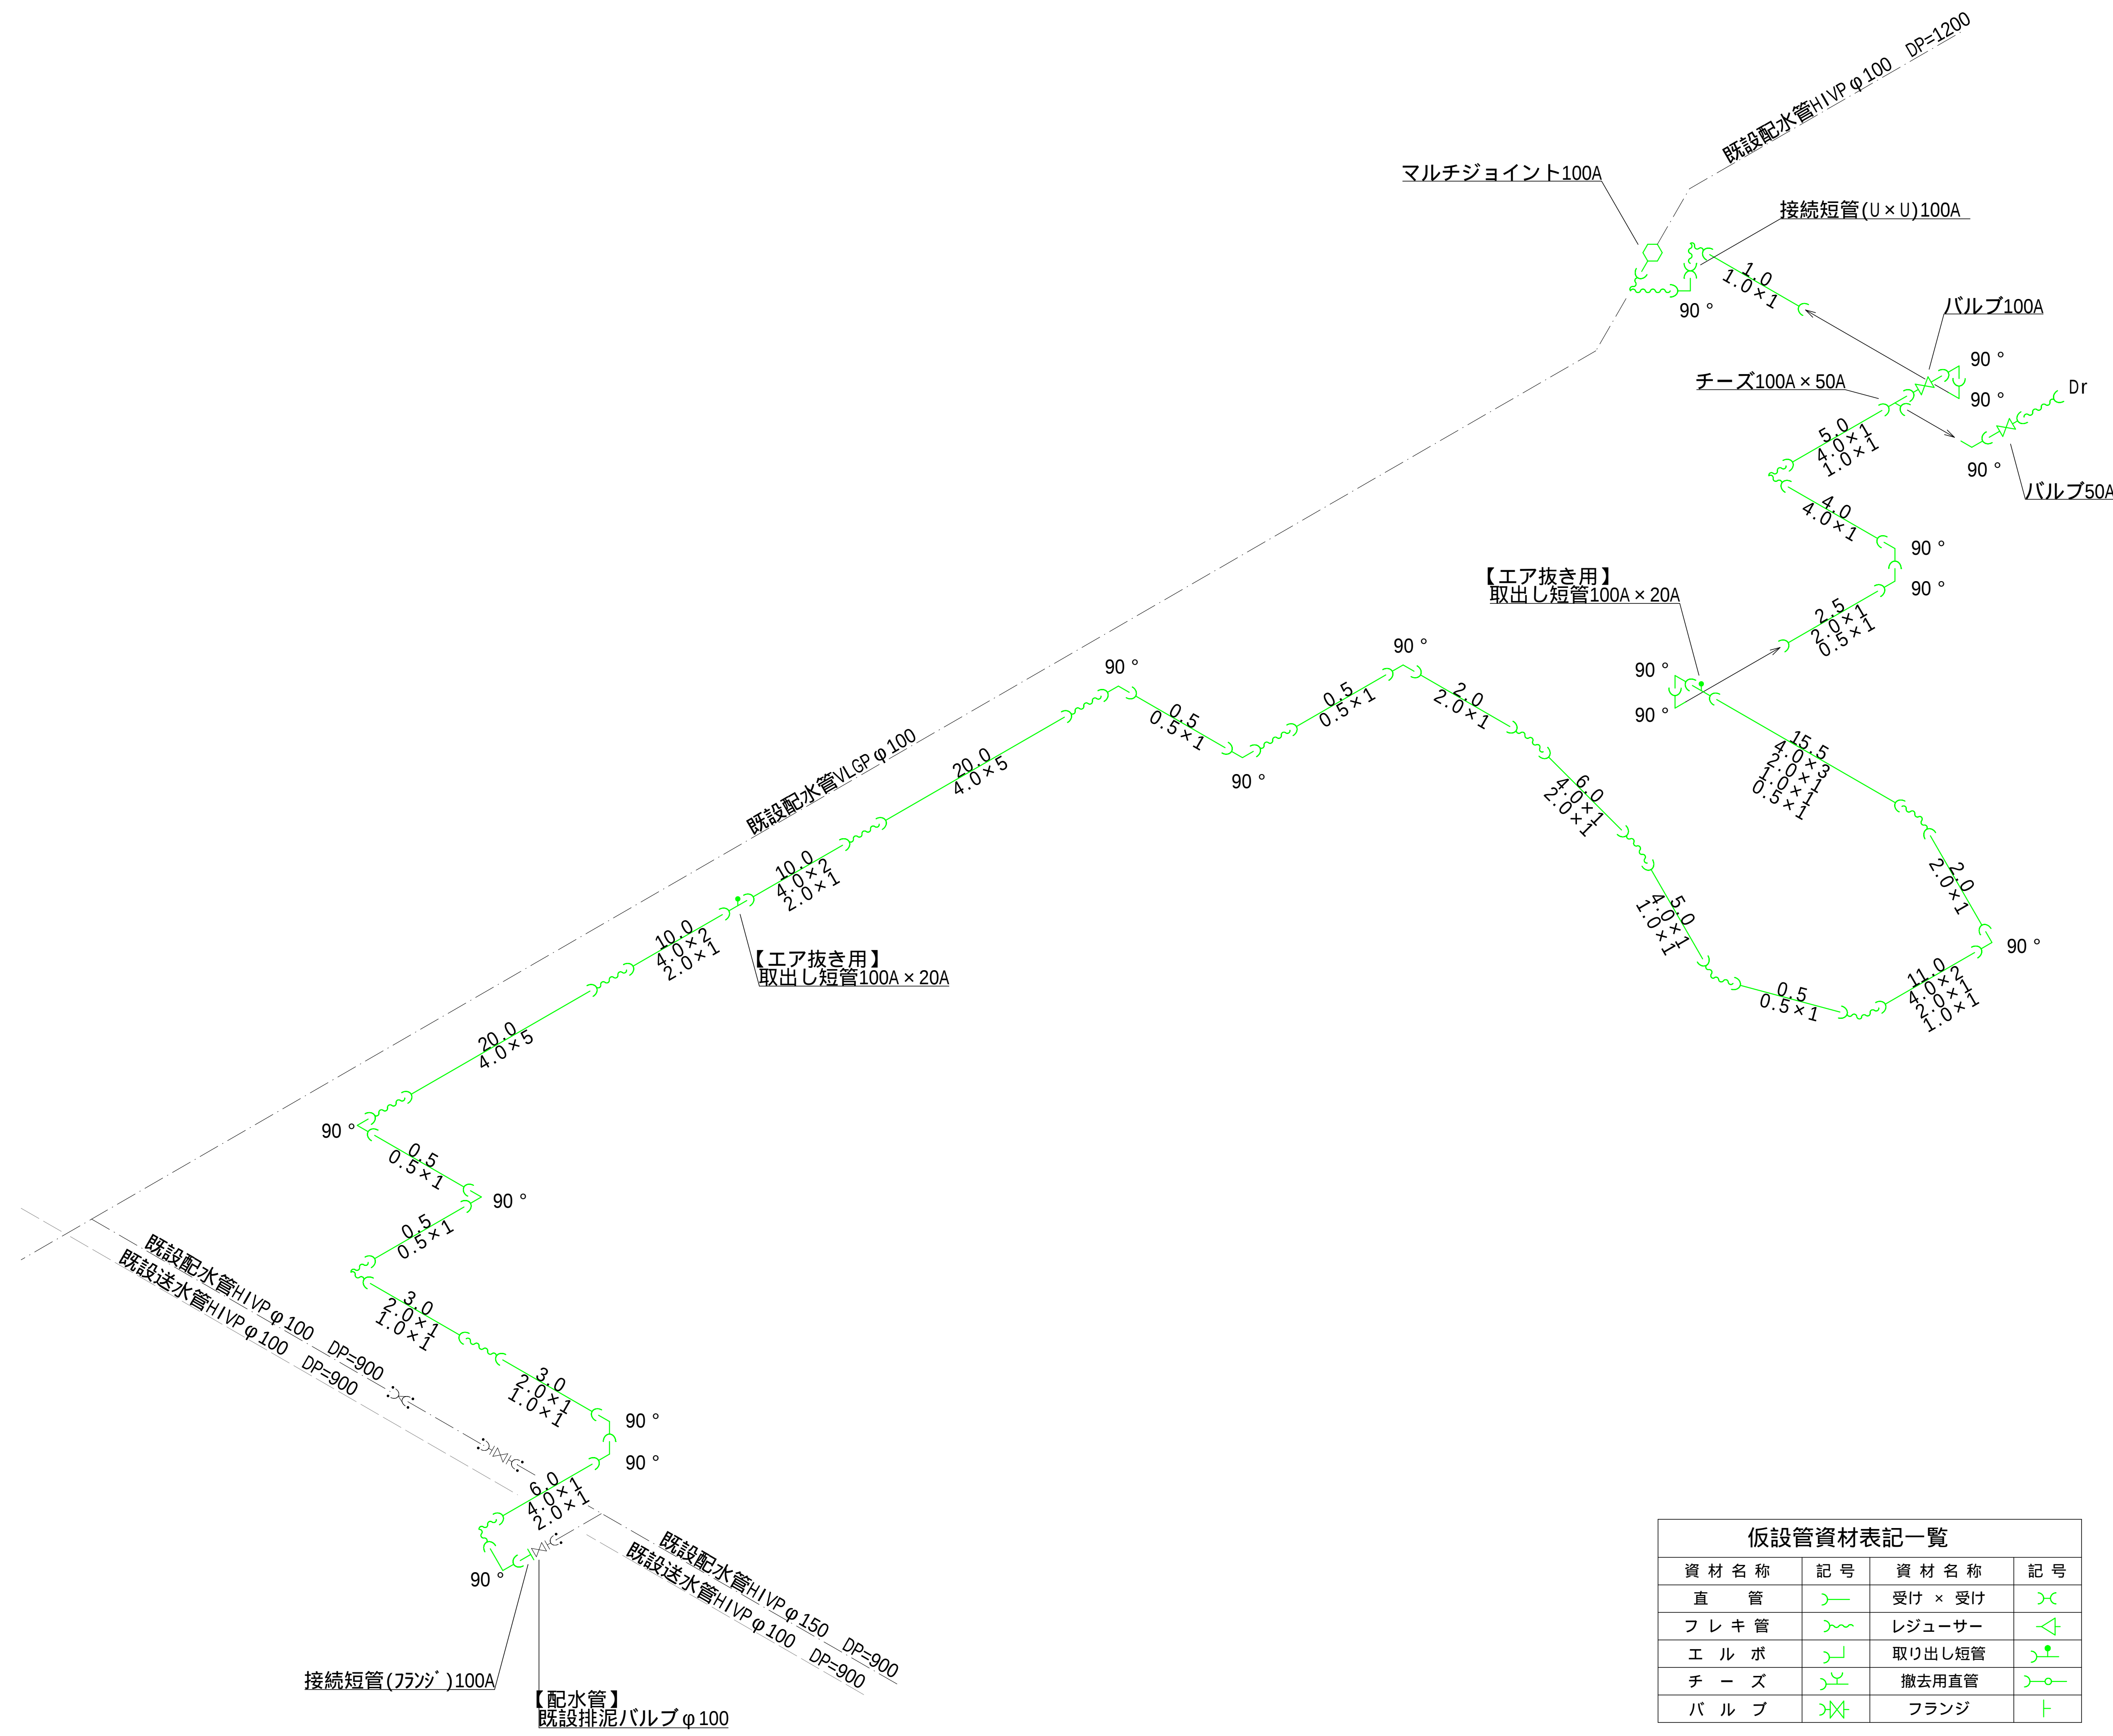

仮設管資材表記一覧			
資材名称	記号	資材名称	記号
直管		受け×受け	
フレキ管		レジャーサー	
エルボ		取り出し短管	
チーズ		撤去用直管	
バルブ		フランジ	

工事名	上第7号 鮎谷橋添架配水管更新工事		
図面名	仮設配管詳細図		
縮尺	Free	図番	9/11
測量	設計	製図	
令和 年 月 日			
関 川 村			