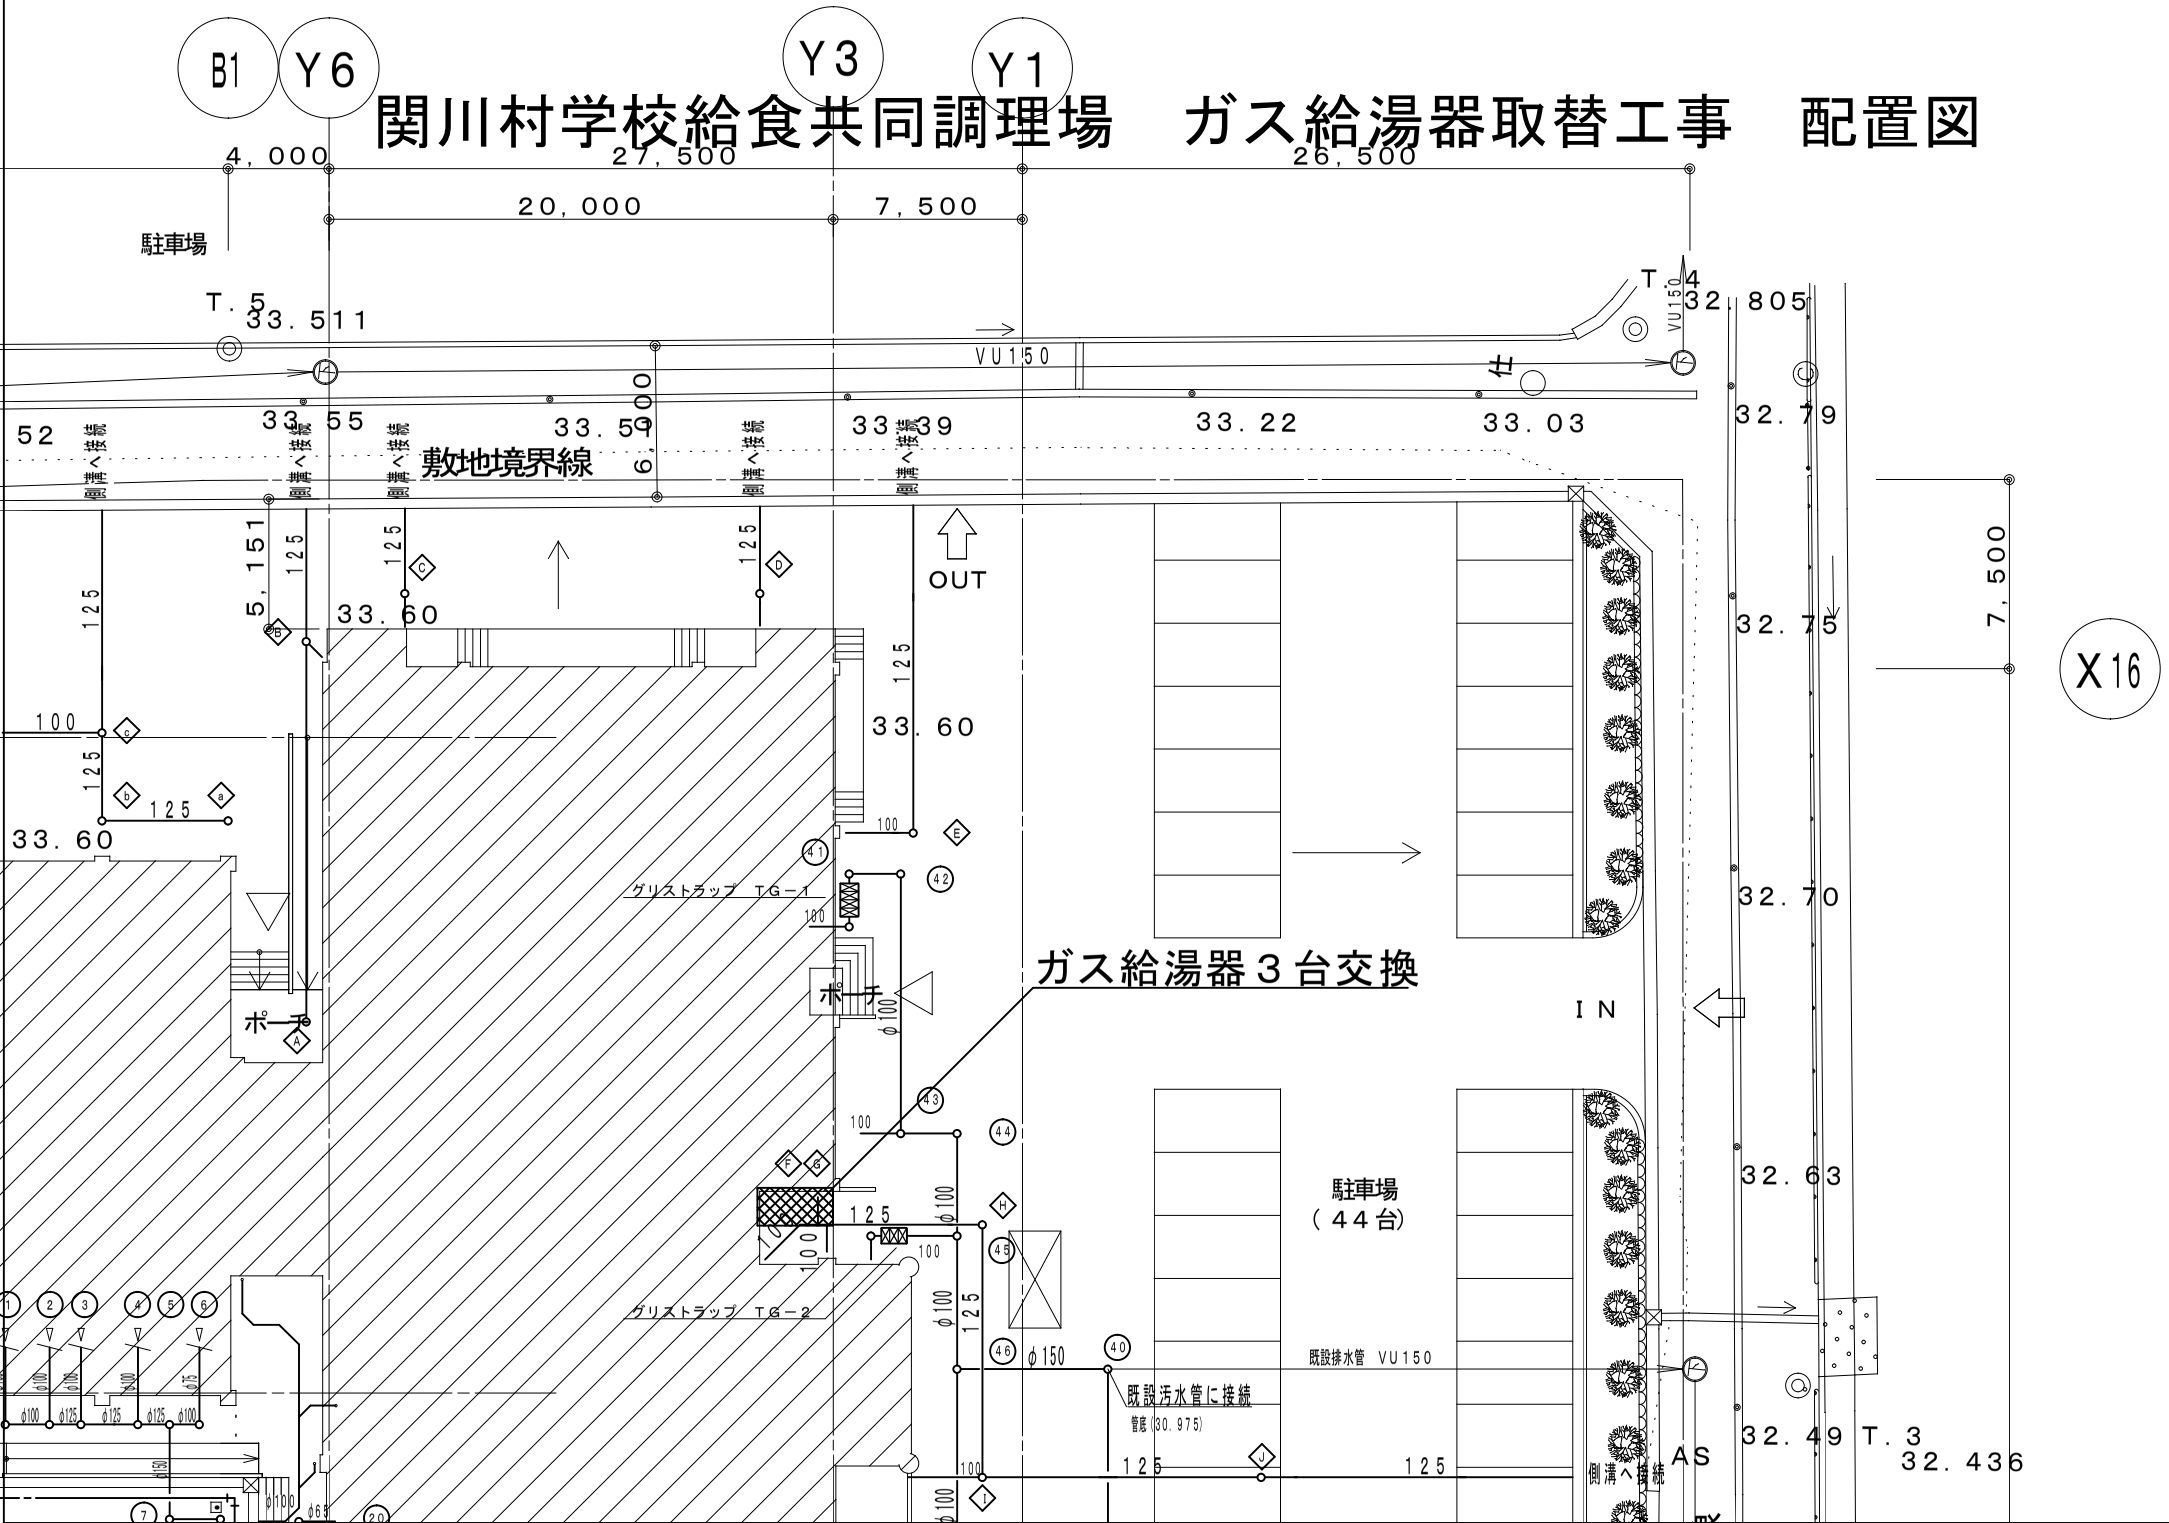関川村学校給食共同調理場　ガス給湯器取替工事　配置図